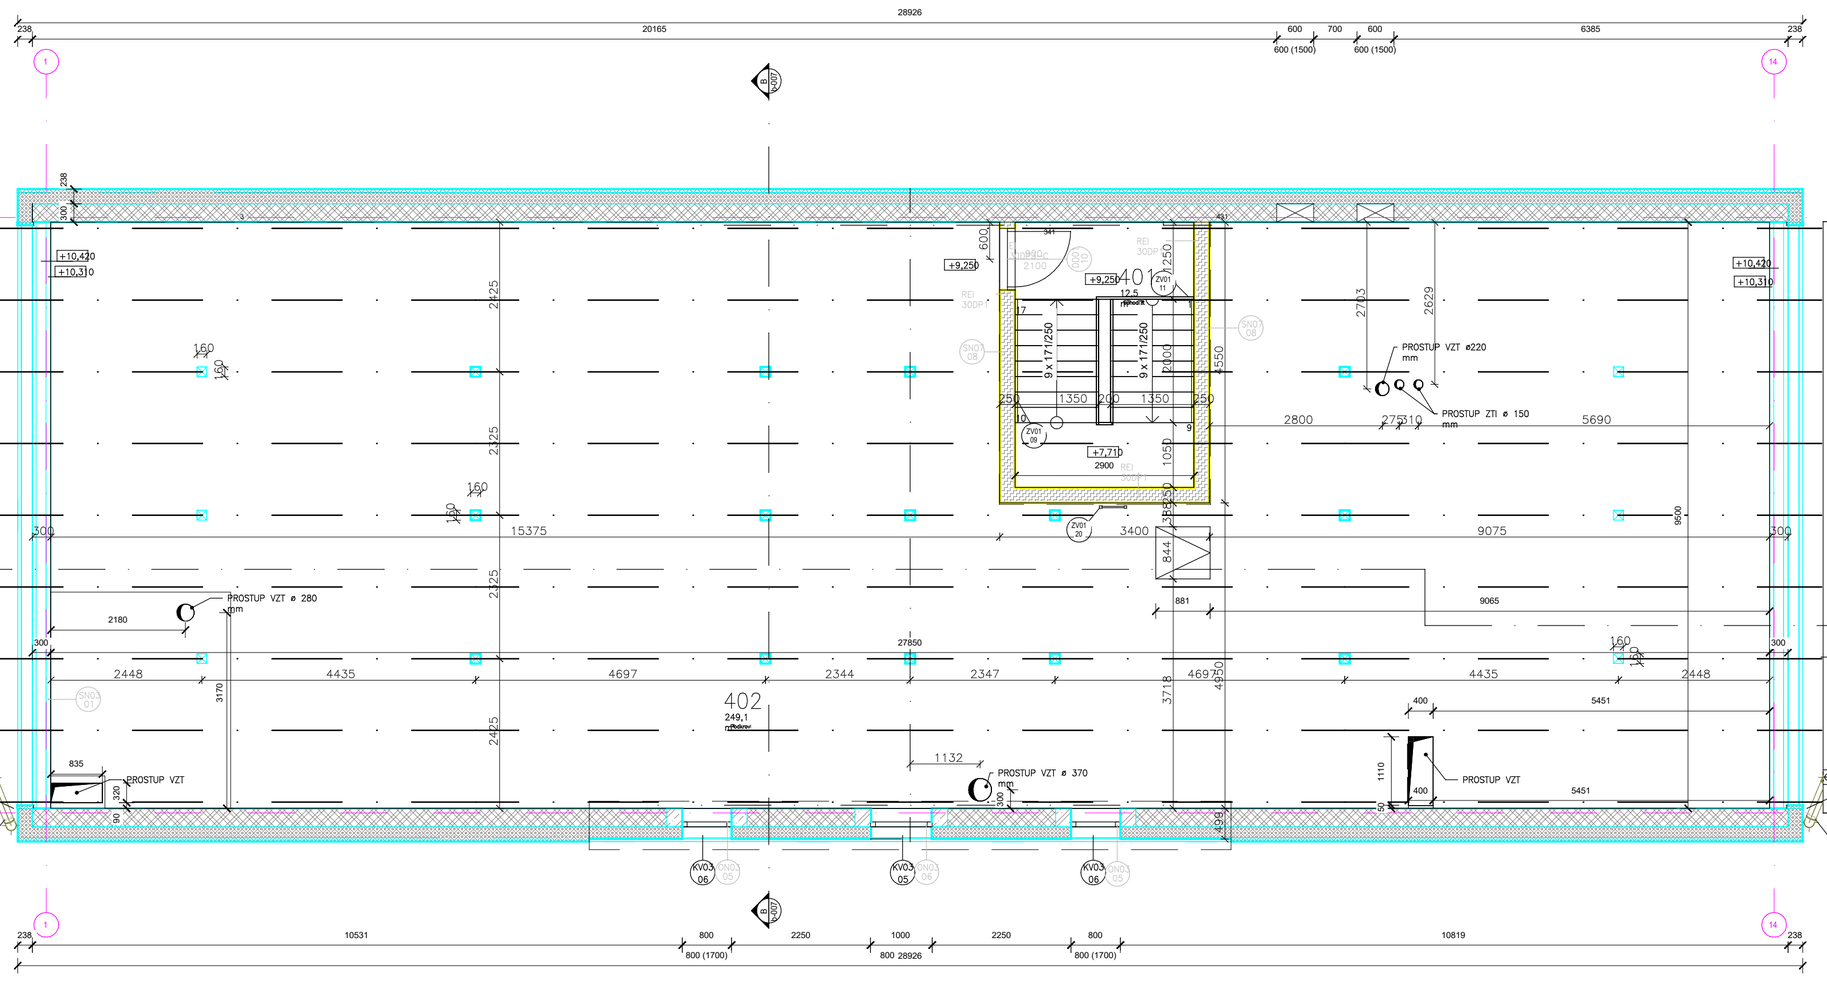

Legenda:

- Dveřní komunikátor
- Datová zásuvka 1xRJ45
- Datová zásuvka 2xRJ45
- Datová zásuvka 2xRJ45 v podhledu
- HDMI+USB — Zásuvka HDMI a USB
- Datový rozvaděč
- O1/Z1 — Reproduktor na strop
- O2/Z1 — Nástěnný reproduktor
- O1/Z1 — Tlakový reproduktor
- Zesilovač
- Mikrofon
- Samostatná trasa Repro
- Trasa SLP

Vypracoval: Holeček/Martinec	Datum: 10.10.2024	ISS Computers s.r.o. Čsl. armády 1181, Ústí nad Orlicí 562 15, Tel.: 465523769
Investor: Pardubický kraj Komenského nám. 125, 532 11 Pardubice		Formát: 4xA4
Název: Areál železničního depa v Dolní Lipce - Vstupní objekt - 4NP		Měřítko: /
Část: SLP systémy		Číslo výkresu: 1.4.E.3.4
Účel: Studie proveditelnosti		