



ŘEZ J - J'

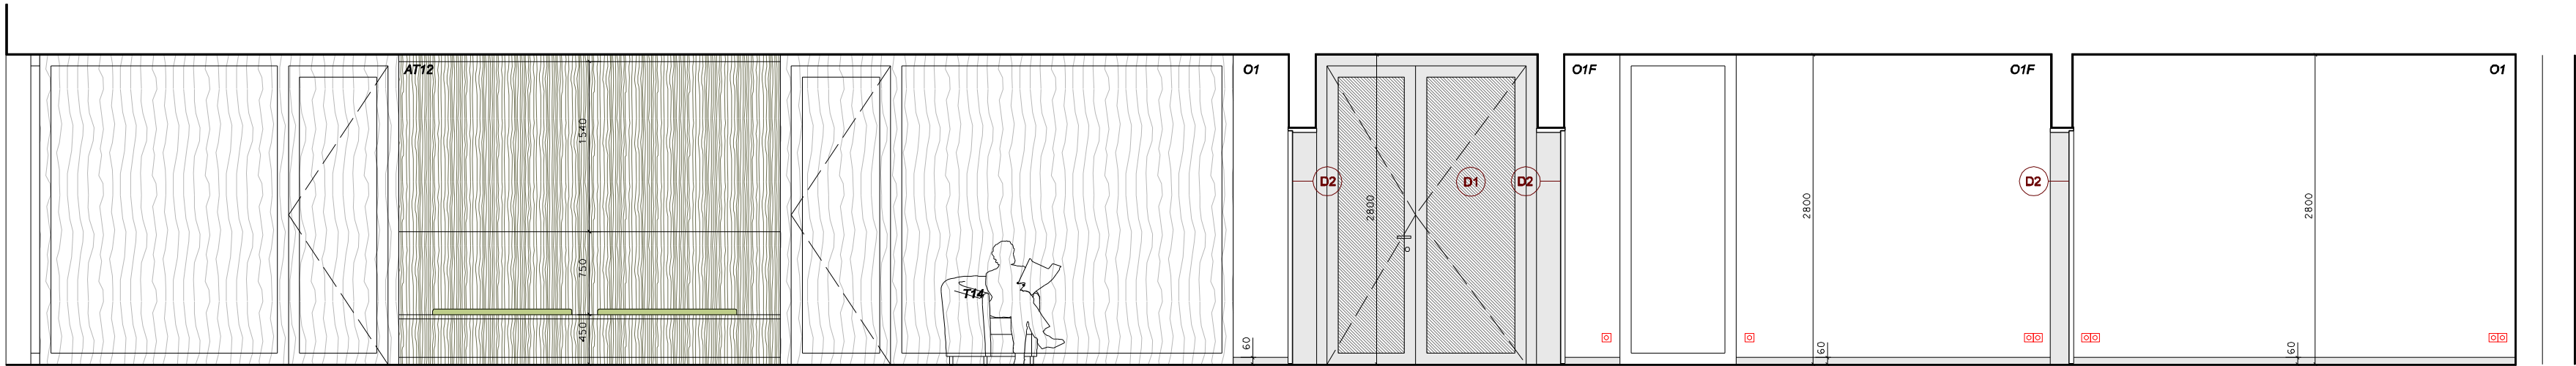

ŘEZ K - K'

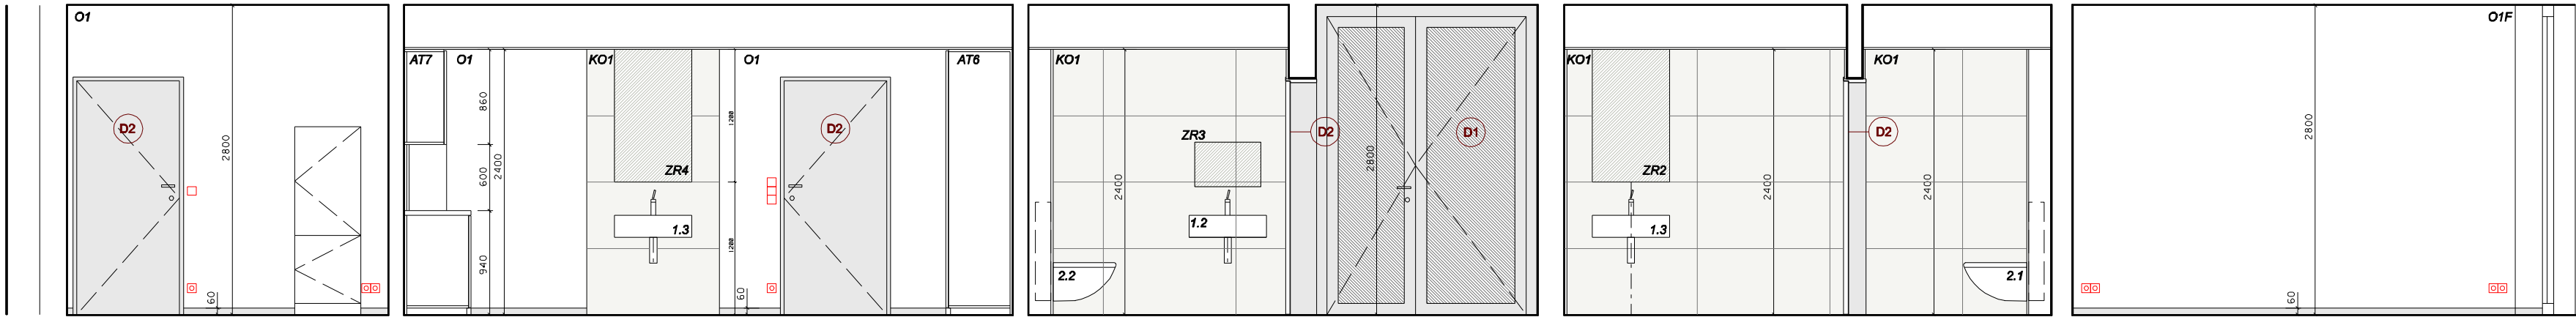

NUTNÉ PŘESNÉ DOMĚŘENÍ DODAVATELEM !!!!!

AUTOR INTERIÉRU	ING.ARCH. MILENA GALÁTOVÁ	ARCHITEKTONICKÉ STUDIO
AUTOR STAVBY	ING.ARCH. DAVID JIŘÍČEK	Ing. arch. Milena Galátová
DSP	BS PROJEKT	Karlova 7, Brno
INVESTOR	PARDUBICKÝ KRAJ, KOMENSKÉHO NÁMĚSTÍ 125, PARDUBICE	milena@galatova.cz, www.galatova.cz
KOMUNITNÍ DŮM SOCIÁLNÍ SLUŽBY DOMOV NA CESTĚ - HLINSKO - INTERIÉR		STUPEŇ PROJEKT INTERIÉRU
		FORMÁT 3A4
		DATUM ČERVENEC - ZÁŘÍ 2024
		MĚŘÍTKO 1:50
ŘEZY J, K		09