



ŘEZ L - L'

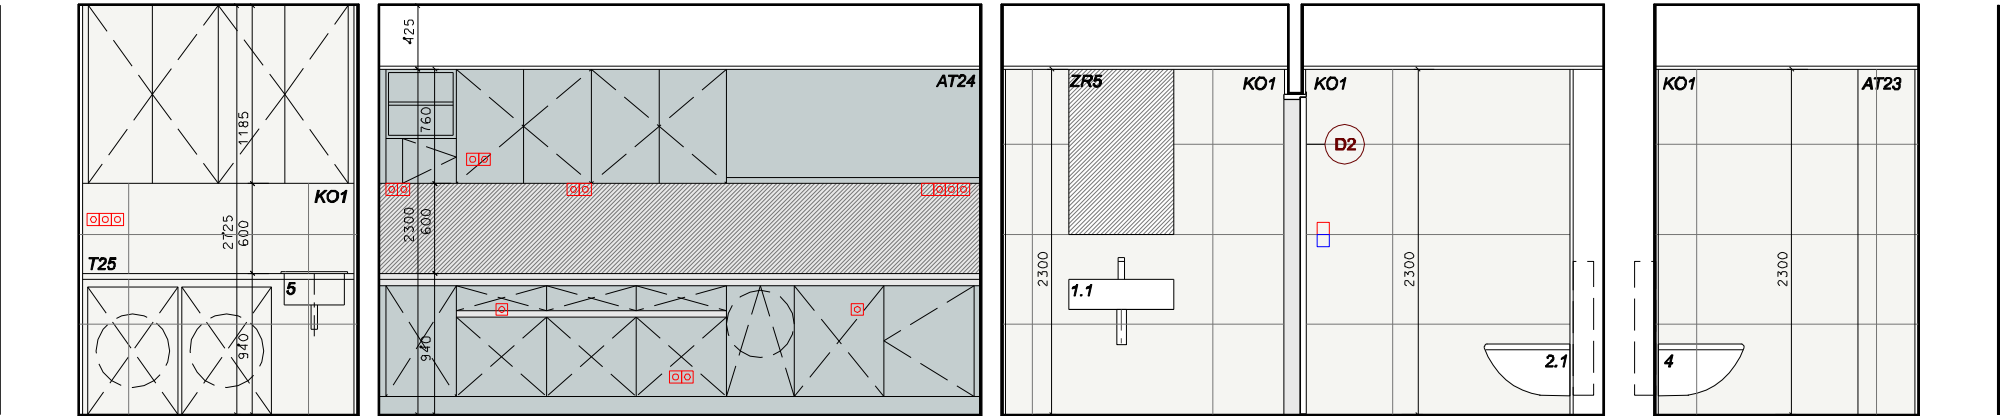

ŘEZ M - M'

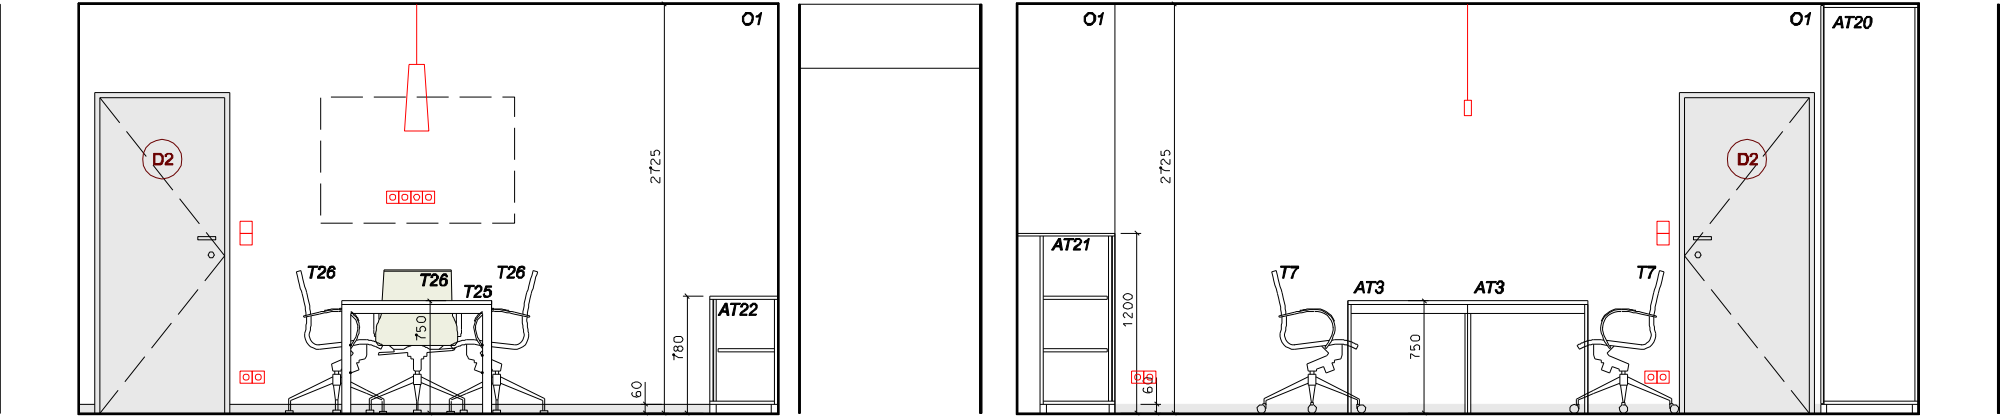

NUTNÉ PŘESNÉ DOMĚŘENÍ DODAVATELEM !!!!!

AUTOR INTERIÉRU ING.ARCH. MILENA GALÁTOVÁ  
AUTOR STAVBY ING.ARCH. DAVID JIŘÍČEK  
DSP BS PROJEKT  
INVESTOR PARDUBICKÝ KRAJ,  
KOMENSKÉHO NÁMĚSTÍ 125,  
PARDUBICE

ARCHITEKTONICKÉ STUDIO  
Ing. arch. Milena Galátová  
Karlova 7, Brno  
milena@galatova.cz, www.galatova.cz

STUPEŇ PROJEKT INTERIÉRU  
FORMÁT A3  
DATUM ČERVENEC - ZÁŘÍ 2024  
MĚŘÍTKO 1:50

KOMUNITNÍ DŮM SOCIÁLNÍ SLUŽBY  
DOMOV NA CESTĚ - HLINSKO - INTERIÉR

ŘEZY L, M