


ŘEZ C - C'

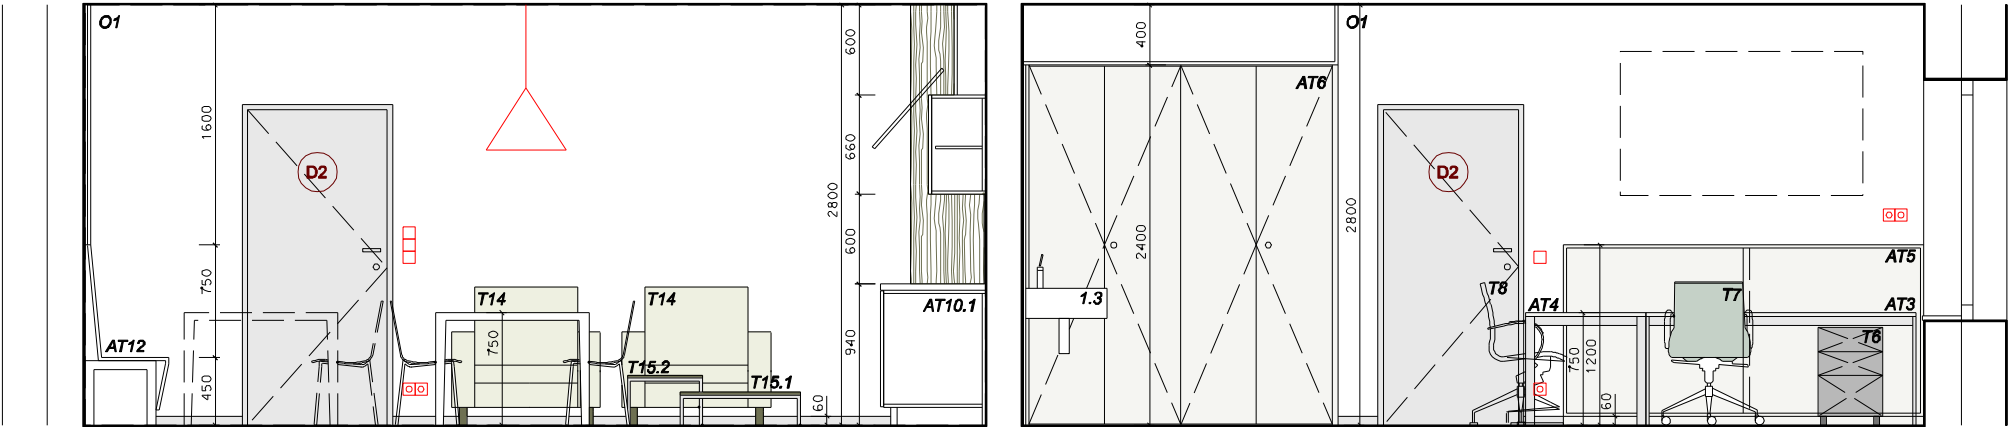

NUTNÉ PŘESNÉ DOMĚŘENÍ DODAVATELEM !!!!!

AUTOR INTERIÉRU	ING.ARCH. MILENA GALÁTOVÁ
AUTOR STAVBY	ING.ARCH. DAVID JIŘÍČEK
DSP	BS PROJEKT
INVESTOR	PARDUBICKÝ KRAJ, KOMENSKÉHO NÁMĚSTÍ 125, PARDUBICE

KOMUNITNÍ DŮM SOCIÁLNÍ SLUŽBY  
DOMOV NA CESTĚ - HLINSKO - INTERIÉR

ARCHITEKTONICKÉ STUDIO  
Ing. arch. Milena Galátová  
Karlova 7, Brno  
milena@galatova.cz, www.galatova.cz

STUPEŇ	PROJEKT INTERIÉRU
FORMÁT	A3
DATUM	ČERVENEC - ZÁŘÍ 2024
MĚŘÍTKO	1:50