


ŘEZ I - I'

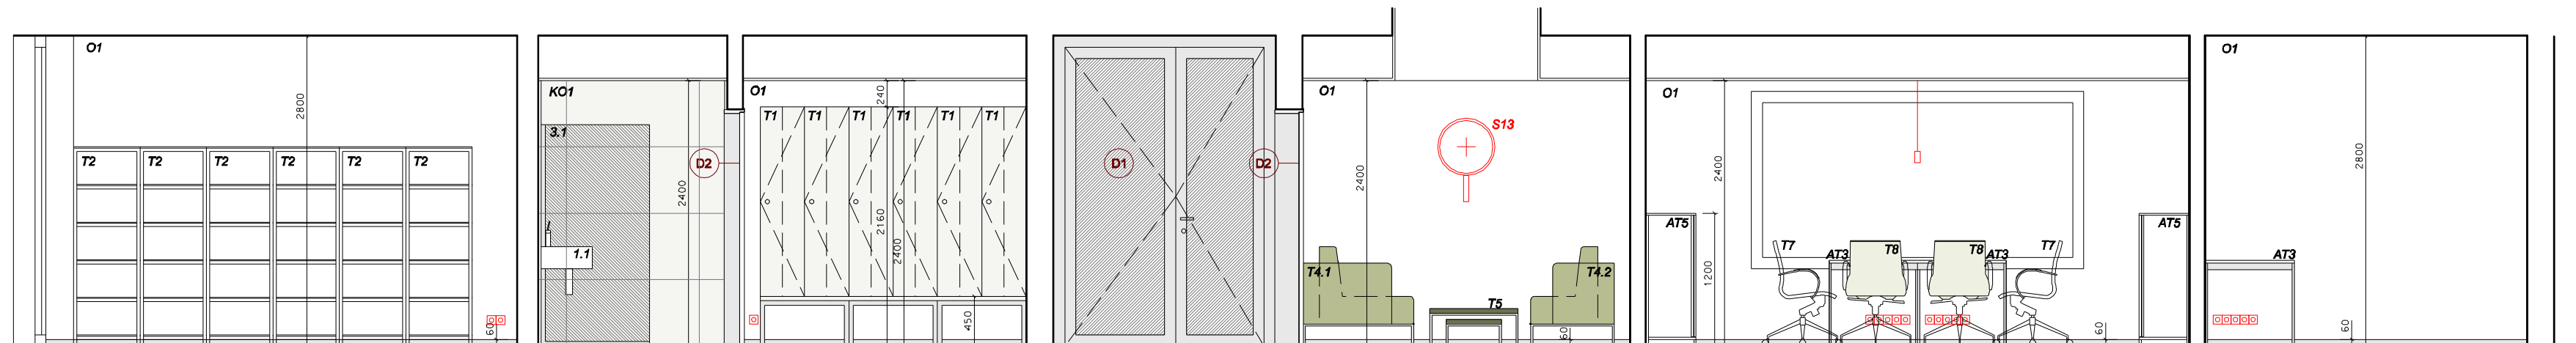

NUTNÉ PŘESNÉ DOMĚŘENÍ DODAVATELEM !!!!!

AUTOR INTERIÉRU	ING.ARCH. MILENA GALÁTOVÁ
AUTOR STAVBY	ING.ARCH. DAVID JIŘÍČEK
DSP	BS PROJEKT
INVESTOR	PARDUBICKÝ KRAJ, KOMENSKÉHO NÁMĚSTÍ 125, PARDUBICE

ARCHITEKTONICKÉ STUDIO
Ing. arch. Milena Galátová
Karlova 7, Brno
milena@galatova.cz, www.galatova.cz

**KOMUNITNÍ DŮM SOCIÁLNÍ SLUŽBY
DOMOV NA CESTĚ - HLINSKO - INTERIÉR**

STUPĚŇ	PROJEKT INTERIÉRU
FORMÁT	3A4
DATUM	ČERVENEC - ZÁŘÍ 2024
MĚŘÍTKO	1:50

ŘEZ I