


ŘEZ C - C'

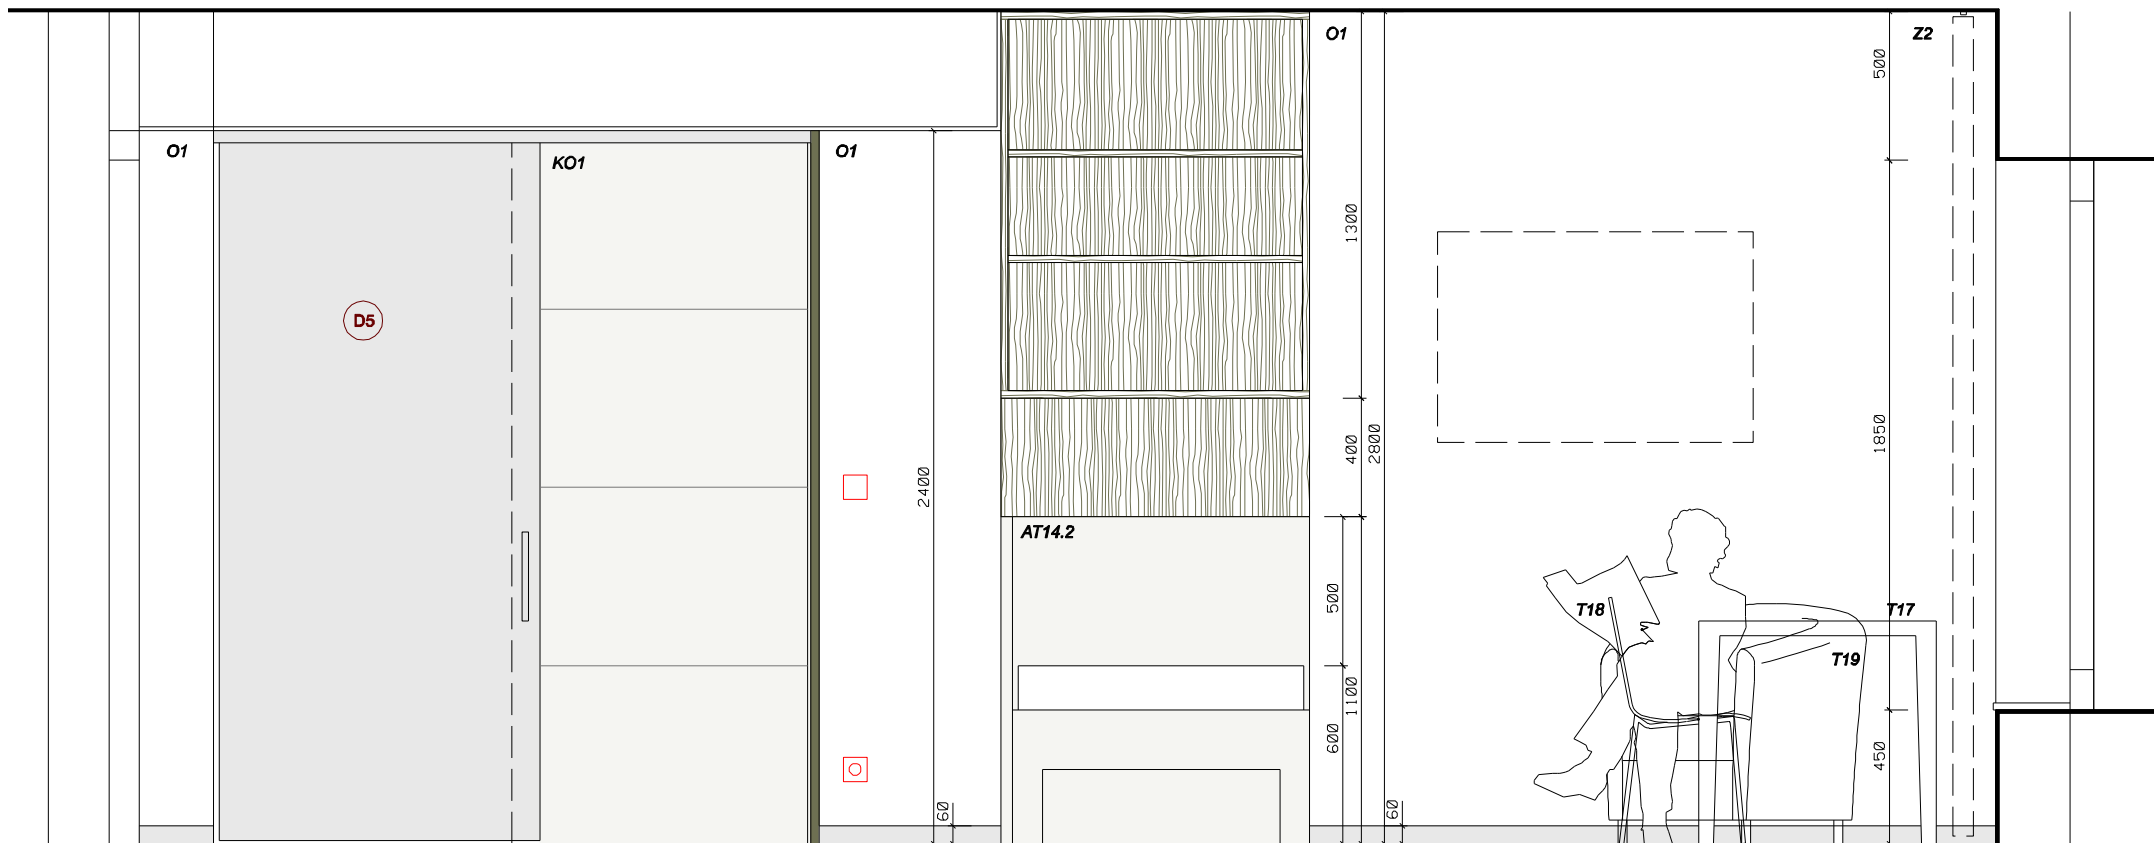

NUTNÉ PŘESNÉ DOMĚŘENÍ DODAVATELEM !!!!!

AUTOR INTERIÉRU	ING.ARCH. MILENA GALÁTOVÁ
AUTOR STAVBY	ING.ARCH. DAVID JIŘÍČEK
DSP	BS PROJEKT
INVESTOR	PARDUBICKÝ KRAJ, KOMENSKÉHO NÁMĚSTÍ 125, PARDUBICE, ZAST. Mgr. JAKUBEM VÁVROU

**KOMUNITNÍ DŮM SOCIÁLNÍ SLUŽBY
DOMOV NA CESTĚ - HLINSKO - INTERIÉR**

ŘEZ C-C'

ARCHITEKTONICKÉ STUDIO
Ing. arch. Milena Galátová
Karlova 7, Brno
milena@galatova.cz, www.galatova.cz

STUPEŇ	PROJEKT INTERIÉRU
FORMÁT	A4
DATUM	ČERVENEC - ZÁŘÍ 2024
MĚŘÍTKO	1:25