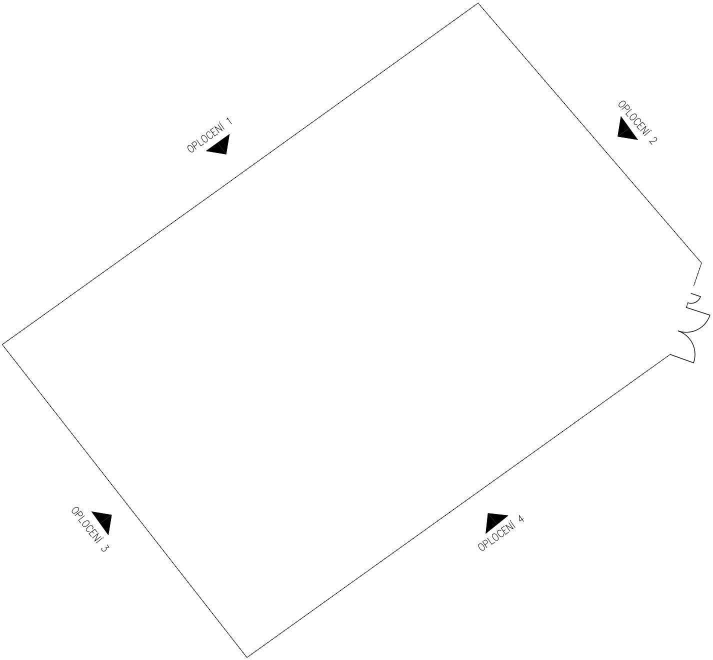
OPLOCENÍ 1
OPLOCENÍ 2
OPLOCENÍ 3
OPLOCENÍ 4

VÝ SLOUP VÝŠKY 2900 mm
PŘÍRODNÍ BETON

OPLOCENÍ 1

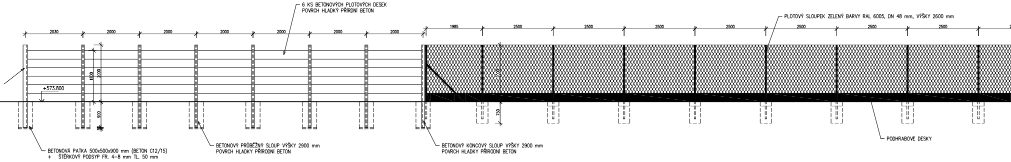
6 KS BETONOVÝCH PLOTOVÝCH DESEK
POVRCH HLADKÝ PŘÍRDNÍ BETON
PLOTOVÝ SLOUPEK ZELENÝ BARVY RAL 6005, DN 48 mm, VÝŠKY 2600 mm
2030
2000
2000
2000
2000
2000
2000
1985
2500
2500
2500
2500
2500
2500
2500
1800
2000
+573.800
900
50
2000
750
BETONOVÁ PATKA 500x500x900 mm (BETON C12/15)
+ ŠTĚRKOVÝ PODSYP FR. 4-8 mm TL. 50 mm
BETONOVÝ PRŮBĚŽNÝ SLOUP VÝŠKY 2900 mm
POVRCH HLADKÝ PŘÍRODNÍ BETON
BETONOVÝ KONCOVÝ SLOUP VÝŠKY 2900 mm
POVRCH HLADKÝ PŘÍRODNÍ BETON
PODHRABOVÉ DESKY

OPLOCENÍ 4

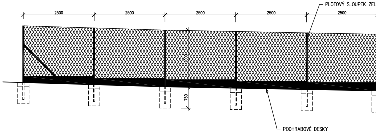
PLOTOVÝ SLOUPEK ZEL
2500
2500
2500
2500
2500
2000
750
PODHRABOVÉ DESKY

OPLOCENÍ 3

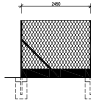

OPLOCENÍ 2

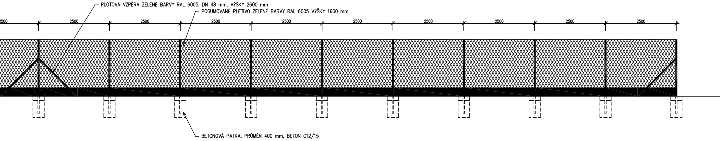
PLOTOVÁ VZPĚRA ZELENÉ BARVY RAL 6005, DN 48 mm, VÝŠKY 2600 mm
POGUMOVANÉ PLETIVO ZELENÉ BARVY RAL 6005 VÝŠKY 1600 mm
2500
2500
2500
2500
2500
2500
2500
2500
2500
2500
BETONOVÁ PATKA, PRŮMĚR 400 mm, BETON C12/15

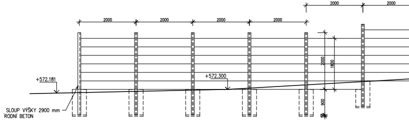
2000
2000
2000
2000
2000
2000
+572.181
+572.300
2000
1800
900
50
SLOUP VÝŠKY 2900 mm
RODNÍ BETON

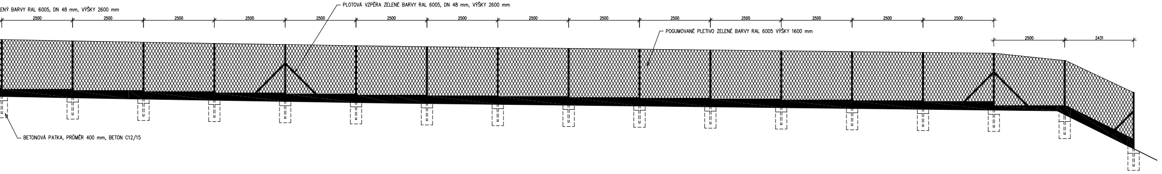
ENÝ BARVY RAL 6005, DN 48 mm, VÝŠKY 2600 mm
PLOTOVÁ VZPĚRA ZELENÉ BARVY RAL 6005, DN 48 mm, VÝŠKY 2600 mm
2500
2500
2500
2500
2500
2500
2500
2500
2500
2500
2500
2500
2500
2500
POGUMOVANÉ PLETIVO ZELENÉ BARVY RAL 6005 VÝŠKY 1600 mm
2500
2431
BETONOVÁ PATKA, PRŮMĚR 400 mm, BETON C12/15

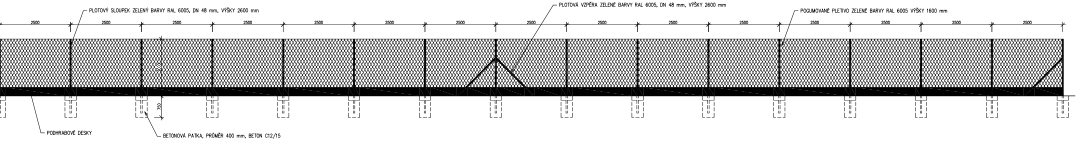
PLOTOVÝ SLOUPEK ZELENÝ BARVY RAL 6005, DN 48 mm, VÝŠKY 2600 mm
PLOTOVÁ VZPĚRA ZELENÉ BARVY RAL 6005, DN 48 mm, VÝŠKY 2600 mm
POGUMOVANÉ PLETIVO ZELENÉ BARVY RAL 6005 VÝŠKY 1600 mm
2500
2500
2500
2500
2500
2500
2500
2500
2500
2500
2500
2500
2500
2500
2500
2000
750
PODHRABOVÉ DESKY
BETONOVÁ PATKA, PRŮMĚR 400 mm, BETON C12/15

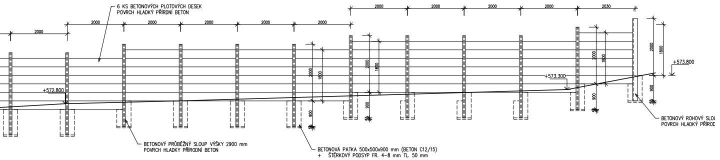
6 KS BETONOVÝCH PLOTOVÝCH DESEK
POVRCH HLADKÝ PŘÍRDNÍ BETON
2000
2030
1800
900
+572.800
+573.300
+573.800
BETONOVÝ PRŮBĚŽNÝ SLOUP VÝŠKY 2900 mm
POVRCH HLADKÝ PŘÍRODNÍ BETON
BETONOVÁ PATKA 500x500x900 mm (BETON C12/15)
+ ŠTĚRKOVÝ PODSYP FR. 4–8 mm TL. 50 mm
BETONOVÝ ROHOVÝ SLOU
POVRCH HLADKÝ PŘÍROD

OPLOCENÍ

Č. REVIZE	DATUM	POPIS ZMĚNY	VYPRACOVAL
00	17.4.2025	ČISTOPIS	ING. HICHEM BOULAOUAD
01	13.7.2025	REVIZE 01	ING. HICHEM BOULAOUAD

POHLED NA OPLOCENÍ

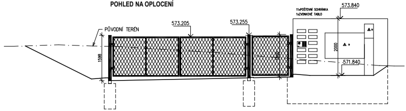
11xPOŠTOVNÍ SCHRÁNKA
1xZVONKOVÉ TABLO
573.840
573.205
573.255
PŮVODNÍ TERÉN
1598
2000
571.840

MATERIÁL: OCEL POZINKOVANÁ; BETON C20/25
RÁM BRÁNY/BRANKY – JEKL 40x40 + VÝPLŇ TAHOKOV
SLOUPKY – JEKL 40x40
VÝPLŇ BRÁNY A BRANKY TVOŘENA TAHOKOVEM
PLNÁ ČÁST OPLOCENÍ TVOŘENA POHLEDOVÝM BETONEM

PŮDORYS OPLOCENÍ

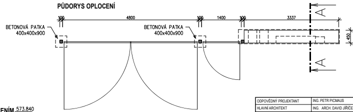
100
4800
100
1400
100
3337
A
A
450
BETONOVÁ PATKA
400x400x900
BETONOVÁ PATKA
400x400x900

ŘEZ A-A OPLOCENÍM

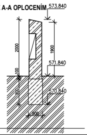
573.840
2000
1900
571.840
100
900
570.840
500

ODPOVĚDNÝ PROJEKTANT	ING. PETR PICMAUS		GENERÁLNÍ PROJEKTANT: BS projekt architektonická a projekční kancelář s.r.o. Nám. Míru 30/16, 276 01 Mělník email: info@bsprojekt.cz tel.: 721378100 www.bsprojekt.cz	
HLAVNÍ ARCHITEKT	ING. ARCH. DAVID JÍŘIČEK			
KRESLIL	TOMÁŠ SIKORA			
KONTROLOVAL	ING. HICHEM BOULAOUAD			
STAVEBNÍK	PARDUBICKÝ KRAJ KOMENSKÉHO NÁMĚSTÍ 125, PARDUBICE			
NÁZEV STAVBY	**KOMUNITNÍ DŮM SOCIÁLNÍ SLUŽBY DOMOVA NA CESTĚ - HLINSKO**		ZPRACOVATEL ČÁSTI: BS projekt architektonická a projekční kancelář s.r.o. Nám. Míru 30/16, 276 01 Mělník email: info@bsprojekt.cz tel.: 721378100 www.bsprojekt.cz	
MÍSTO STAVBY	HLINSKO P.Č. 3737/3, 3737/2 A 673/30 K.Ú. HLINSKO V ČECHÁCH		DATUM	07/2025
STAVEBNÍ OBJEKTY	SO.01 - KOMUNITNÍ DŮM		FORMÁT	2730x594
ČÁST	D.1.1 - ARCHITEKTONICKO-STAVEBNÍ ŘEŠENÍ		STUPEŇ PD	DPS
OBSAH	**OPLOCENÍ**		MĚŘÍTKO 1:50	Č. VÝKRESU D.1.1.3.12