


ŘEZA - A´

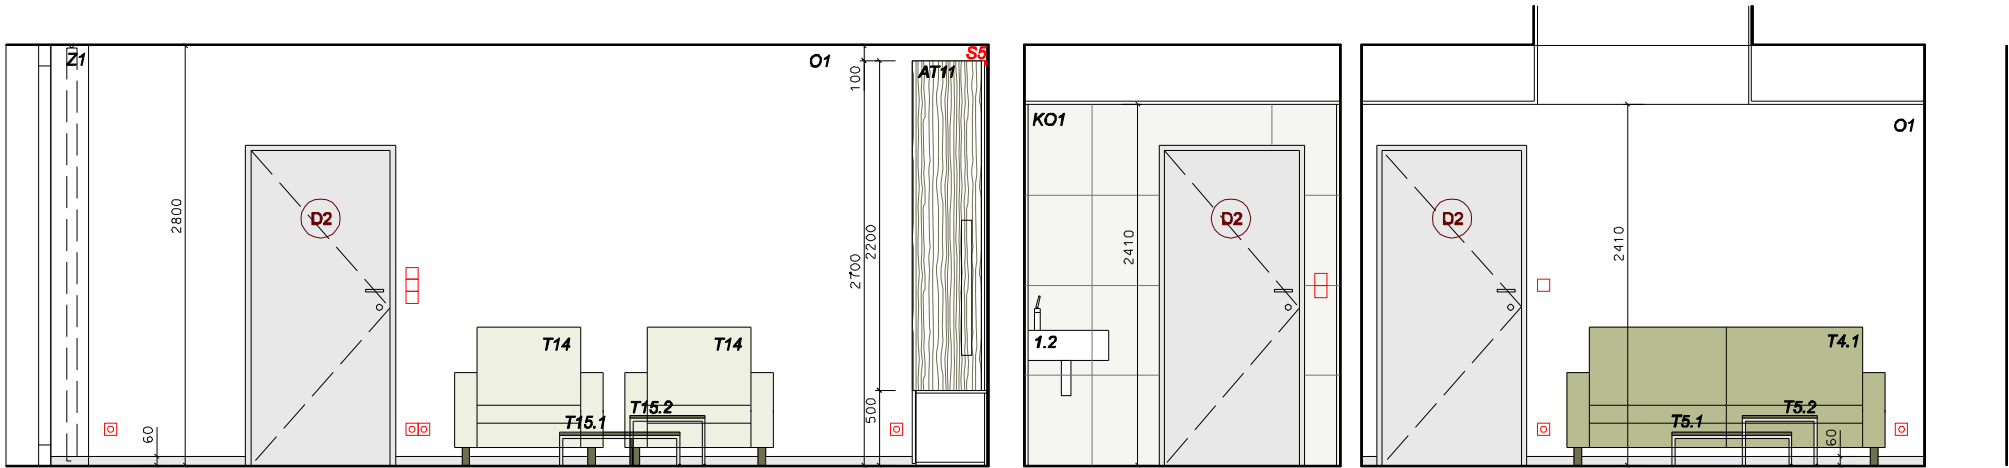

ŘEZ B - B´



NUTNÉ PŘESNÉ DOMĚŘENÍ DODAVATELEM !!!!!

AUTOR INTERIÉRU    ING.ARCH. MILENA GALÁTOVÁ  
AUTOR STAVBY        ING.ARCH. DAVID JIŘÍČEK  
DSP                    BS PROJEKT  
INVESTOR            PARDUBICKÝ KRAJ,  
                             KOMENSKÉHO NÁMĚSTÍ 125,  
                             PARDUBICE

ARCHITEKTONICKÉ STUDIO  
Ing. arch. Milena Galátová  
Karlůva 7, Brno  
milena@galatova.cz, www.galatova.cz

KOMUNITNÍ DŮM SOCIÁLNÍ SLUŽBY  
DOMOV NA CESTĚ - HLINSKO - INTERIÉR

STUPEŇ    PROJEKT INTERIÉRU  
FORMÁT    A3  
DATUM     ČERVENEC - ZÁŘÍ 2024  
MĚŘÍTKO   1:50

ŘEZ A, B