



ŘEZ N - N'

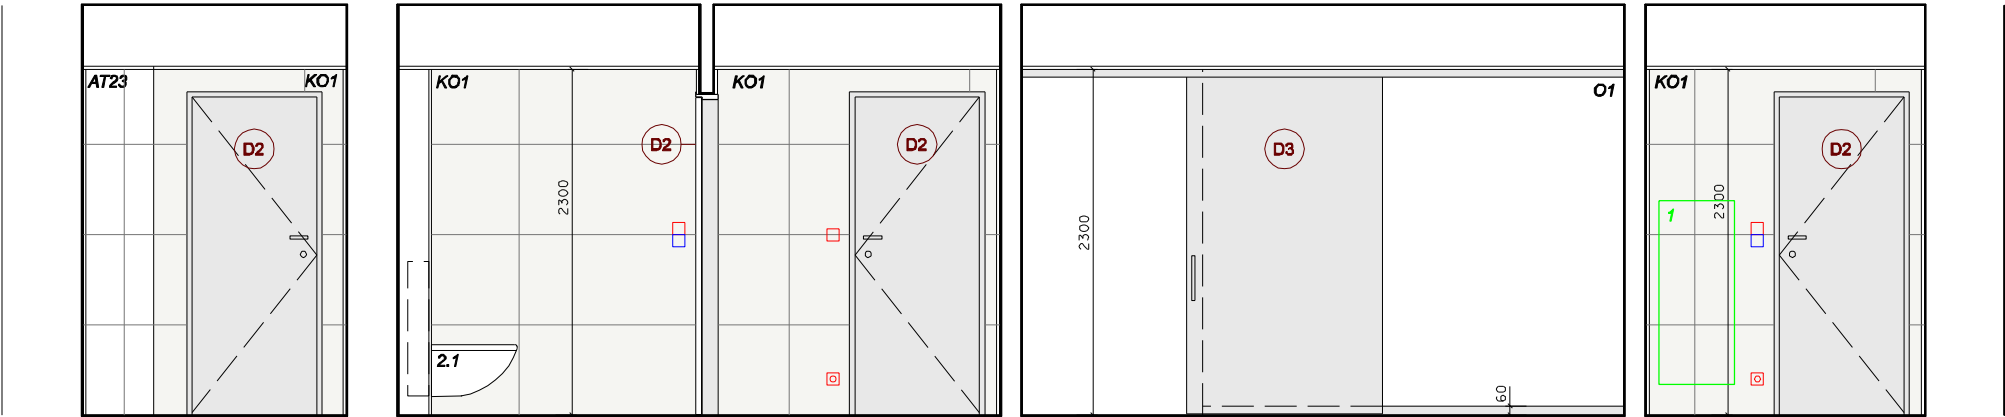

ŘEZ O - O'

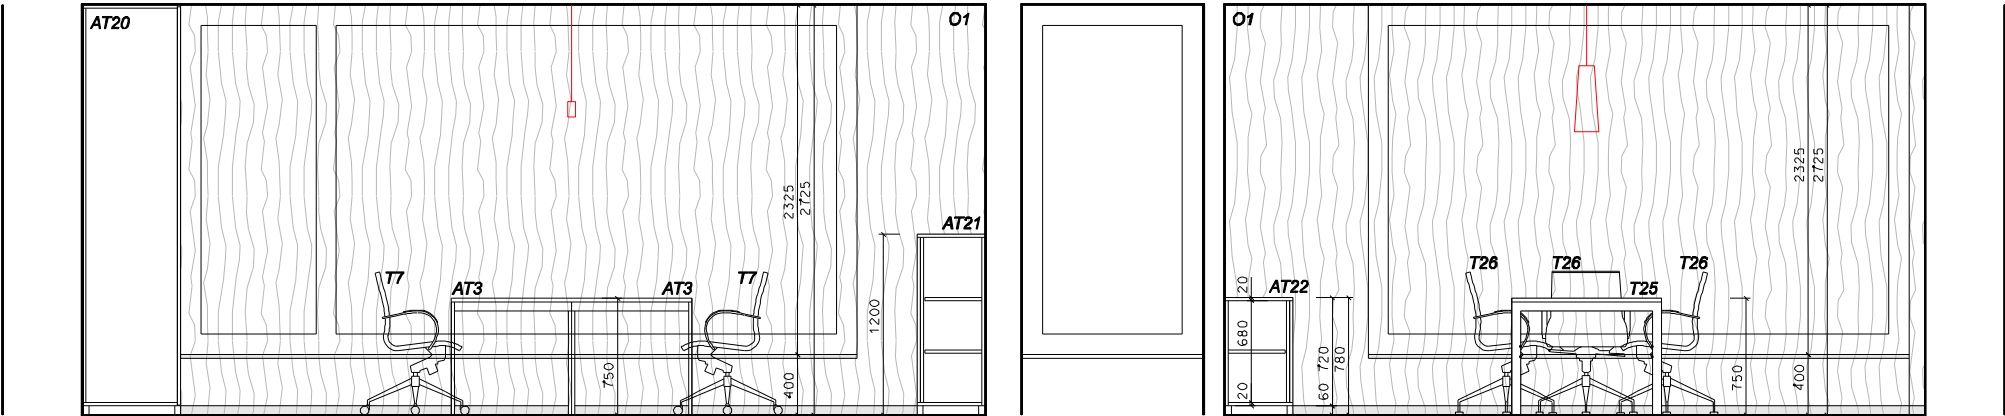

NUTNÉ PŘESNÉ DOMĚŘENÍ DODAVATELEM !!!!!

AUTOR INTERIÉRU    ING.ARCH. MILENA GALÁTOVÁ  
AUTOR STAVBY    ING.ARCH. DAVID JIŘÍČEK  
DSP    BS PROJEKT  
INVESTOR    PARDUBICKÝ KRAJ,  
                 KOMENSKÉHO NÁMĚSTÍ 125,  
                 PARDUBICE

ARCHITEKTONICKÉ STUDIO  
Ing. arch. Milena Galátová  
Karlova 7, Brno  
milena@galatova.cz, www.galatova.cz

STUPEŇ    PROJEKT INTERIÉRU  
FORMÁT    A3  
DATUM    ČERVENEC - ZÁŘÍ 2024  
MĚŘÍTKO    1:50

KOMUNITNÍ DŮM SOCIÁLNÍ SLUŽBY  
DOMOV NA CESTĚ - HLINSKO - INTERIÉR

ŘEZY N, O