


69060

13740

NEMOCNICE PARDUBICE
BUDOVA Č.5,6,7 - TROJPAVILON
3.NP (M 1:250)

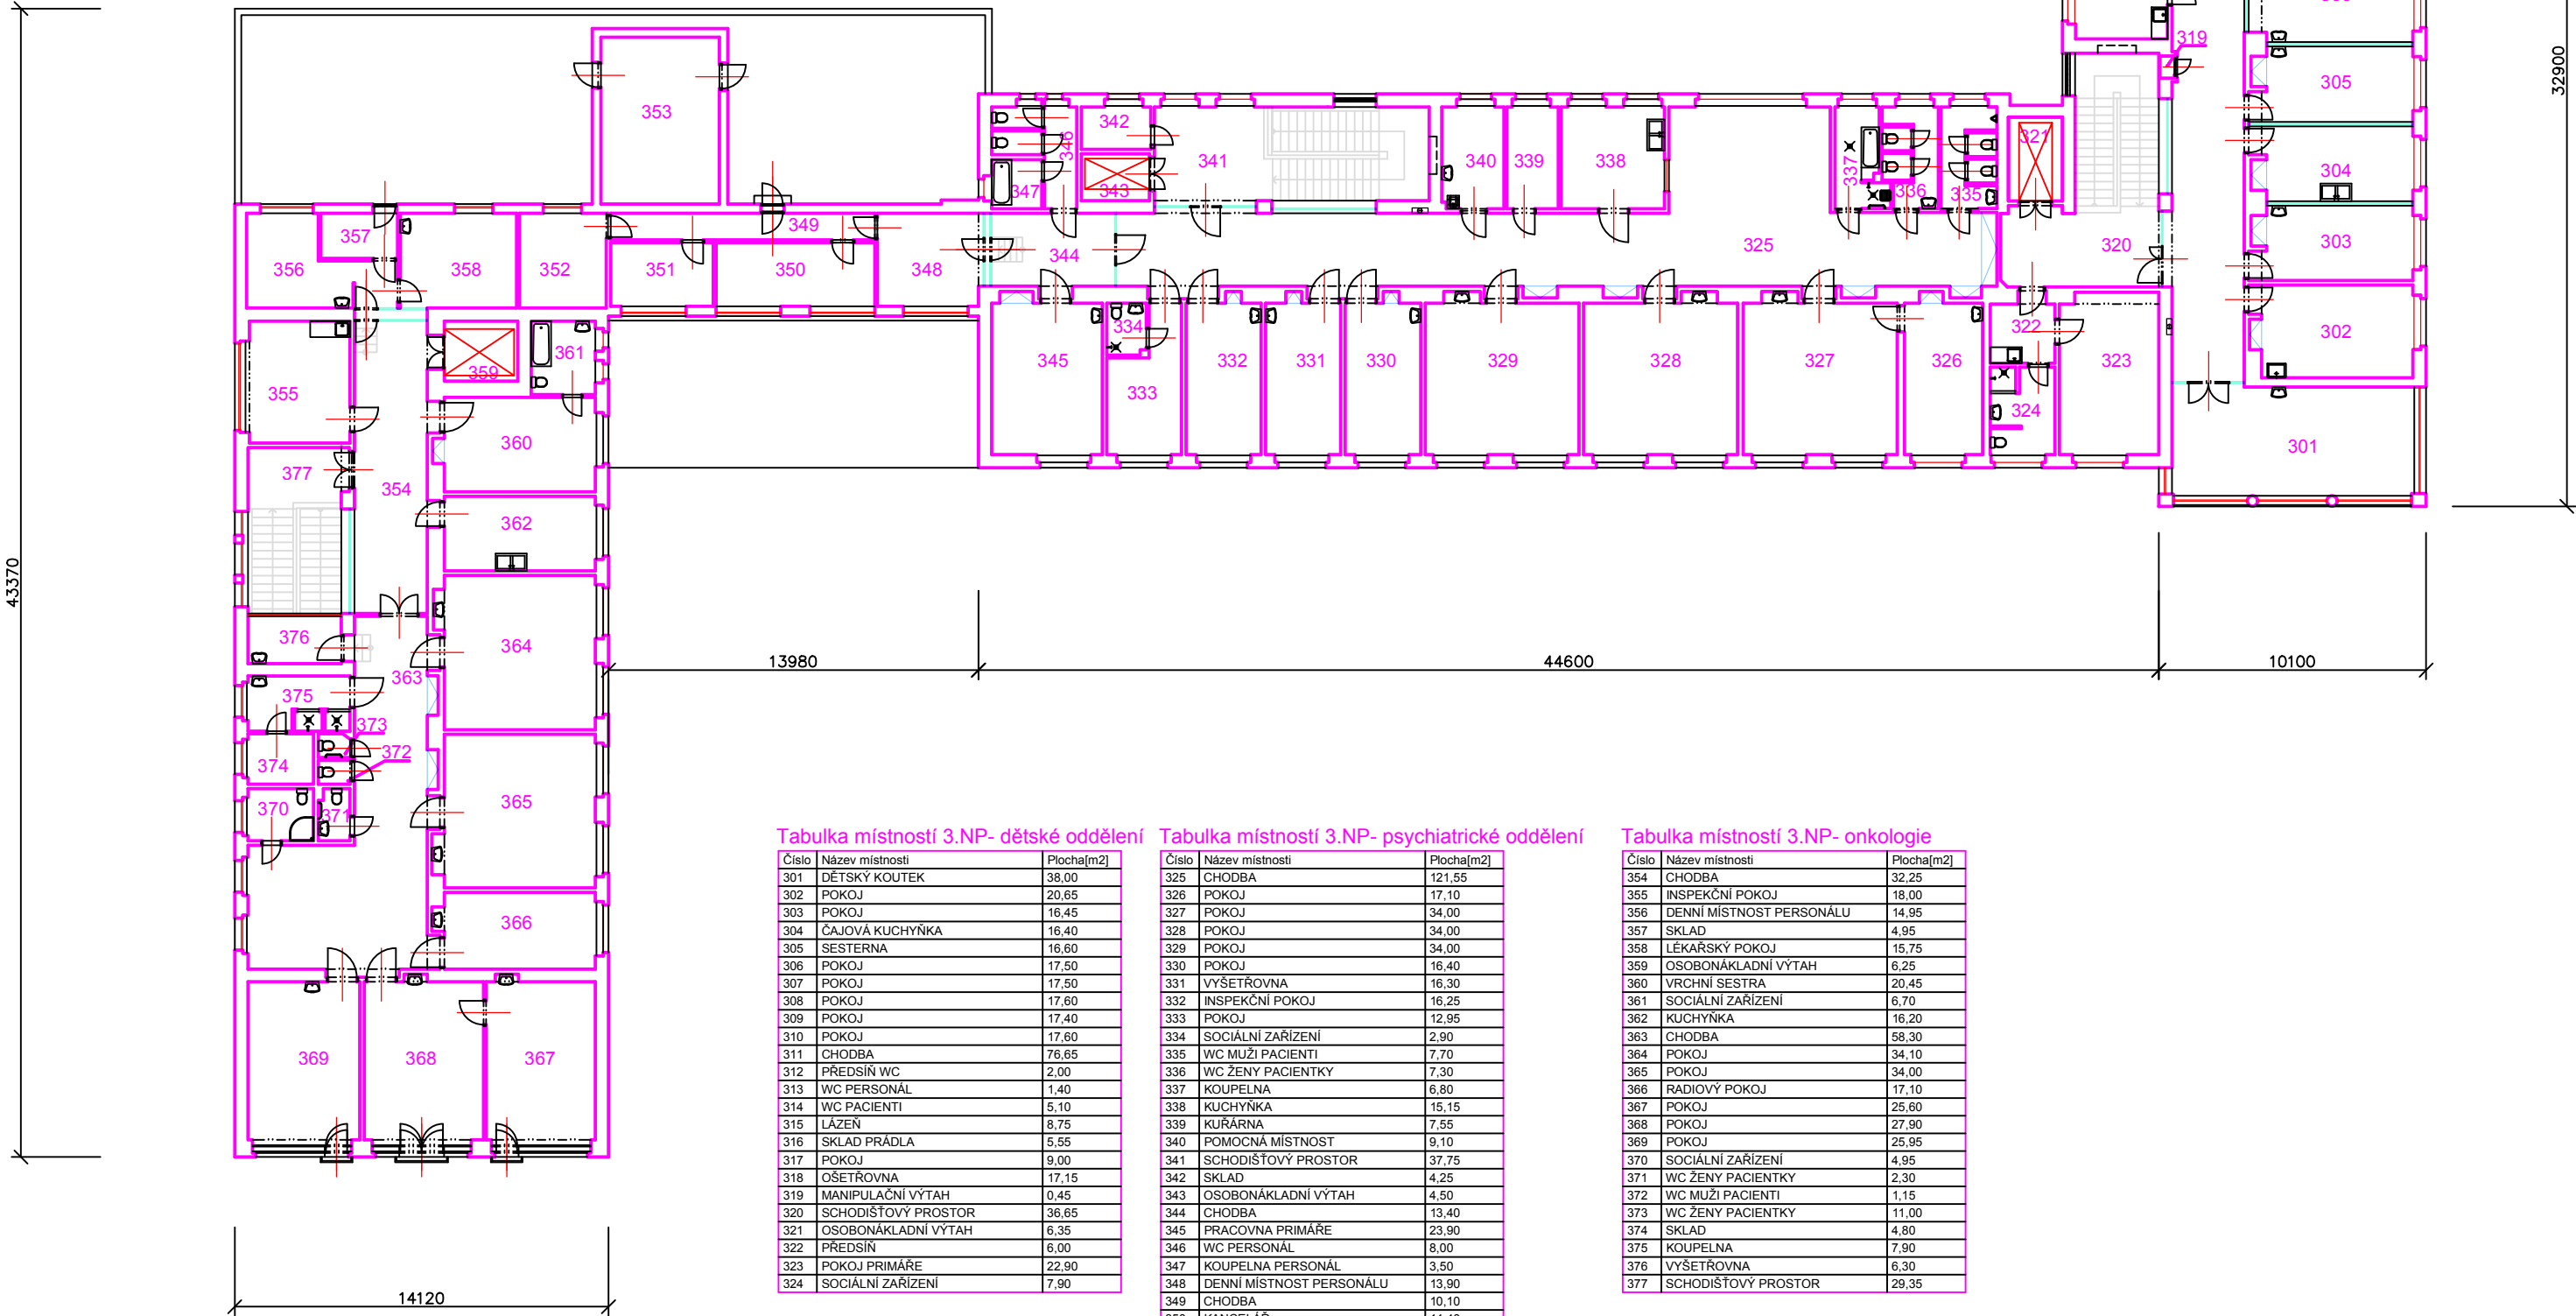

Tabulka místností 3.NP- dětské oddělení

Číslo	Název místnosti	Plocha[m2]
301	DĚTSKÝ KOUTEK	38,00
302	POKOJ	20,65
303	POKOJ	16,45
304	ČAJOVÁ KUCHYŇKA	16,40
305	SESTERNA	16,60
306	POKOJ	17,50
307	POKOJ	17,50
308	POKOJ	17,60
309	POKOJ	17,40
310	POKOJ	17,60
311	CHODBA	76,65
312	PŘEDSÍN WC	2,00
313	WC PERSONÁL	1,40
314	WC PACIENTI	5,10
315	LÁŽEŇ	8,75
316	SKLAD PRÁDLA	5,55
317	POKOJ	9,00
318	OŠETŘOVNA	17,15
319	MANIPULAČNÍ VÝTAH	0,45
320	SCHODIŠŤOVÝ PROSTOR	36,65
321	OSOBNÁKLADNÍ VÝTAH	6,35
322	PŘEDSÍN	6,00
323	POKOJ PRIMÁŘE	22,90
324	SOCIÁLNÍ ZAŘÍZENÍ	7,90

Tabulka místností 3.NP- psychiatrické oddělení

Číslo	Název místnosti	Plocha[m2]
325	CHODBA	121,55
326	POKOJ	17,10
327	POKOJ	34,00
328	POKOJ	34,00
329	POKOJ	34,00
330	POKOJ	16,40
331	VYŠETŘOVNA	16,30
332	INSPEKČNÍ POKOJ	16,25
333	POKOJ	12,95
334	SOCIÁLNÍ ZAŘÍZENÍ	2,90
335	WC MUŽI PACIENTI	7,70
336	WC ŽENY PACIENTKY	7,30
337	KOUPELNA	6,80
338	KUCHYŇKA	15,15
339	KUŘÁRNA	7,55
340	POMOCNÁ MÍSTNOST	9,10
341	SCHODIŠŤOVÝ PROSTOR	37,75
342	SKLAD	4,25
343	OSOBNÁKLADNÍ VÝTAH	4,50
344	CHODBA	13,40
345	PRACOVNA PRIMÁŘE	23,90
346	WC PERSONÁL	8,00
347	KOUPELNA PERSONÁL	3,50
348	DENNÍ MÍSTNOST PERSONÁLU	13,90
349	CHODBA	10,10
350	KANCELÁŘ	14,40
351	ŠATNA	9,30
352	LÉKAŘSKÝ POKOJ	11,80
353	STROJOVNA VZD	28,20

Tabulka místností 3.NP- onkologie

Číslo	Název místnosti	Plocha[m2]
354	CHODBA	32,25
355	INSPEKČNÍ POKOJ	18,00
356	DENNÍ MÍSTNOST PERSONÁLU	14,95
357	SKLAD	4,95
358	LÉKAŘSKÝ POKOJ	15,75
359	OSOBNÁKLADNÍ VÝTAH	6,25
360	VRCHNÍ SESTRA	20,45
361	SOCIÁLNÍ ZAŘÍZENÍ	6,70
362	KUCHYŇKA	16,20
363	CHODBA	58,30
364	POKOJ	34,10
365	POKOJ	34,00
366	RADIOVÝ POKOJ	17,10
367	POKOJ	25,60
368	POKOJ	27,90
369	POKOJ	25,95
370	SOCIÁLNÍ ZAŘÍZENÍ	4,95
371	WC ŽENY PACIENTKY	2,30
372	WC MUŽI PACIENTI	1,15
373	WC ŽENY PACIENTKY	11,00
374	SKLAD	4,80
375	KOUPELNA	7,90
376	VYŠETŘOVNA	6,30
377	SCHODIŠŤOVÝ PROSTOR	29,35