


NEMOCNICE PARDUBICE
BUDOVA Č. 5, 6, 7 - TROJPAVLON
(M 1:250)

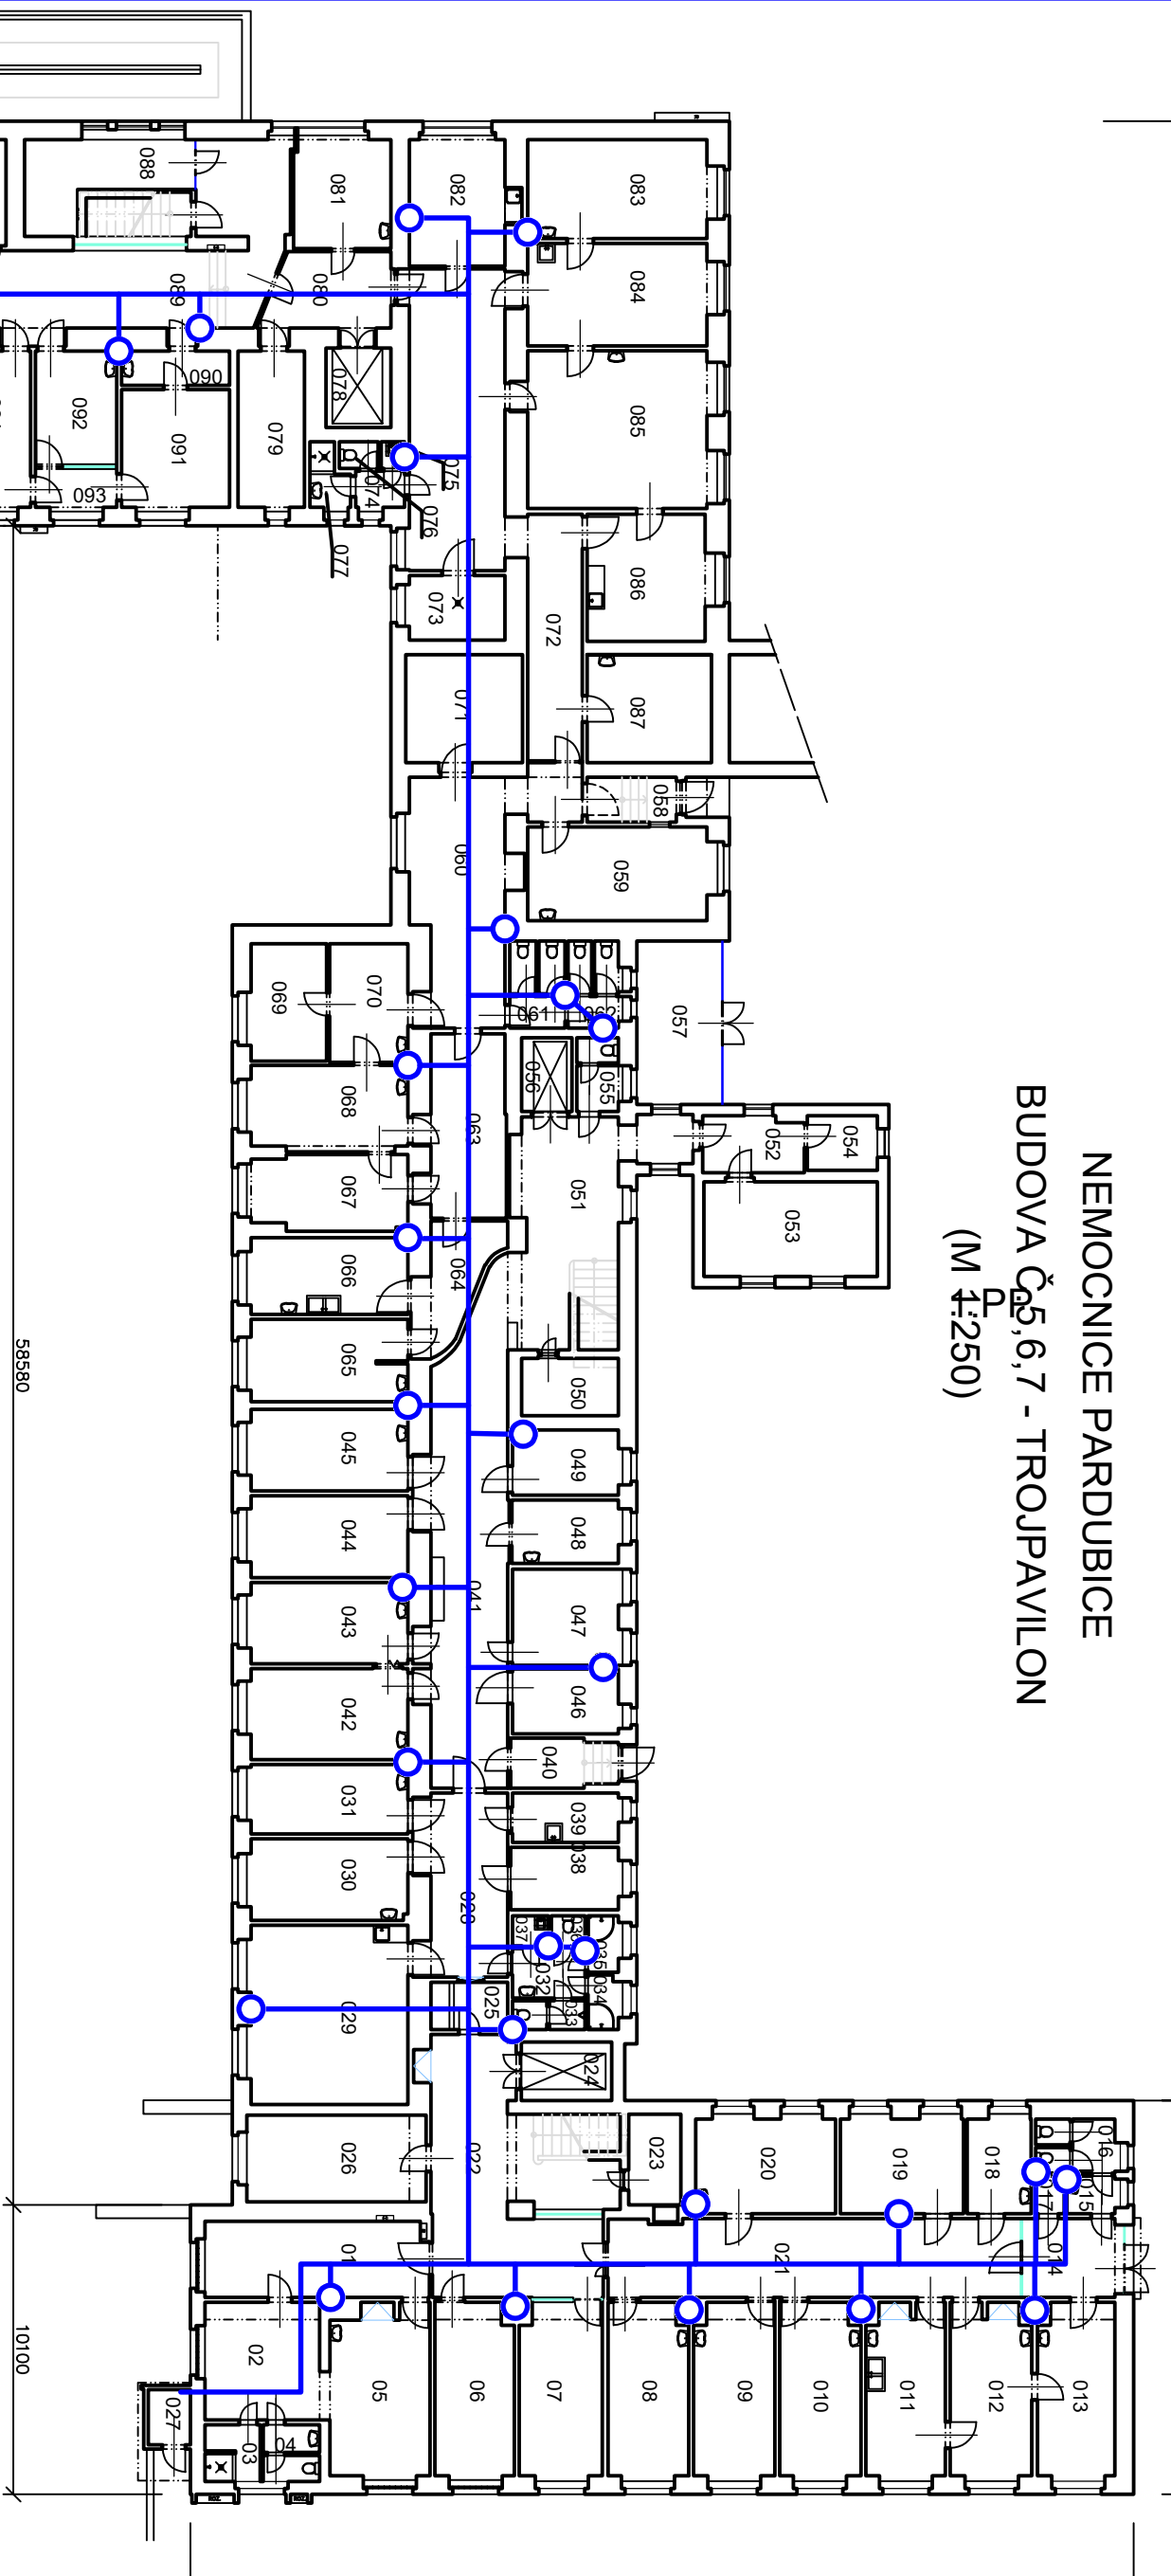

Tabulka místností 1. PP-dětské oddělení

Číslo	Název místnosti	Plocha[m2]
01	KOLÁRNA	20,65
02	ŠATNA	16,75
03	UMÝVÁRNA	3,70
04	WC PERSONAL	3,70
05	ŠATNA	20,30
06	ŠATNA	16,75
07	WC MUŽI	2,15
08	DENNÍ MÍSTNOST	17,05
09	AMBULANCE	17,20
010	AMBULANCE	17,25
011	LABORÁTOR	16,00
012	VÝŠETROVNA	16,40
013	ČEKARNA	16,35
014	ZADVĚŘI	9,65
015	PŘEDSÍN WC	2,40
016	WC PERSONAL, PACIENTI	5,10
017	SKLAD	1,20
018	DĚTSKÝ KOUTEK	7,85
019	AMBULANCE	14,75
020	AMBULANCE	16,65
021	CHODBA	39,45
022	CHODBA	42,35
023	STROJOVNA VÝTAHŮ	5,85
024	OSOBNĚKLADNÍ VÝTAH	6,35
025	SKLAD	4,40
026	E. ROZVODNA	18,90
027	H.P. HUV	2,85

Tabulka místností 1. PP-ORL oddělení

Číslo	Název místnosti	Plocha[m2]
028	CHODBA	19,75
029	SEMINÁRNÍ MÍSTNOST	34,80
030	LEKÁRSKÝ POKOJ	15,85
031	LEKÁRSKÝ POKOJ	13,60
032	PŘEDSÍN WC	4,40
033	WC MUŽI	2,45
034	SPRCHA MUŽI	2,15
035	SPRCHA ŽENY	2,30
036	WC ŽENY	1,25
037	UKLIDOVÁ KOMORA	1,30
038	ARCHIV	8,40
039	SKLAD	6,55
040	ZADVĚŘI	6,35
041	CHODBA	48,20
042	LEKÁRSKÝ POKOJ	17,75
043	LEKÁRSKÝ POKOJ	15,80
044	VÝCHOZNÍ SESTRA	15,90
045	LEKÁRSKÝ POKOJ	15,90
046	SKLAD	8,45
047	ŠATNA	12,75
048	SANITÁŘI	8,45
049	SKLAD	8,45
050	STROJOVNA VÝTAHŮ	6,80
051	SCHODISTOVÝ PROSTOR	29,30
052	ČEKARNA	6,80
053	AUDILOGIE, SLUCHADLA	20,10
054	SKLAD	4,65
055	WC	3,80
056	OSOBNĚKLADNÍ VÝTAH	4,90
057	K.D.LARNA	16,90

Tabulka místností 1. PP-hematologie

Číslo	Název místnosti	Plocha[m2]
058	ZADVĚŘI	5,05
059	PŘÍJEM VZORKŮ	21,10
060	CHODBA	33,45
061	WC PACIENTI	5,50
062	WC PERSONAL	5,25
063	CHODBA	18,15
064	CHODBA	9,70
065	LEKÁRSKÝ POKOJ	15,90
066	POMOCNÁ MÍSTNOST	14,90
067	AMBULANCE	14,30
068	AMBULANCE	16,50
069	VÝŠETROVNA	11,10
070	SESTRA	11,35
071	SKLAD	15,75
072	CHODBA	54,10
073	SKLAD	7,70
074	PŘEDSÍN WC	2,25
075	UKLIDOVÁ KOMORA	0,76
076	WC	1,25
077	SPRCHA	2,75
078	WC	6,25
079	OSOBNĚKLADNÍ VÝTAH	12,80
080	CHODBA	12,75
081	VÝCHOZNÍ SESTRA	13,20
082	PRAČOVNA PRIMAŘE	15,85
083	LABORÁTOR	22,20
084	LABORÁTOR	23,00
085	LABORÁTOR KOAGULACE	36,45
086	DENNÍ MÍSTNOST	18,90
087	ODBEROVÁ MÍSTNOST	16,35

Tabulka místností 1. PP-oční oddělení

Číslo	Název místnosti	Plocha[m2]
088	SKLAD	13,30
089	CHODBA	49,00
090	PŘEDSÍN	4,50
091	VÝCHOZNÍ SESTRA	15,75
092	MÍSTNOST PERSONALU	11,20
093	MÍSTNOST PERSONALU	4,00
094	MÍSTNOST PERSONALU	15,35
095	MÍSTNOST UKLIZEČEK	6,15
096	SPRCHA	5,45
097	AMBULANCE	2,20

Tabulka místností 1. PP-žákyně

Číslo	Název místnosti	Plocha[m2]
098	SPRCHA	7,55
099	PŘEDSÍN	6,75
0100	ŠATNA	49,35

Tabulka místností 1. PP-hyperbarické komory

Číslo	Název místnosti	Plocha[m2]
0101	ZADVĚŘI	22,45
0102	WC PACIENTI	4,70
0103	WC PERSONAL	4,60
0104	ŠATNA	20,50
0105	KOUPELNA	3,40
0106	HYPERBARICKÉ KOMORY	25,10
0107	VÝŠETROVNA - LEKÁŘ	14,10
0108	LEKÁŘ	10,60