


ÚCHYTKY  
Profilová úchytka na hranu dvířek, barva nerez/černá  
vertikální umístění




(ilustrační foto)


POHLED

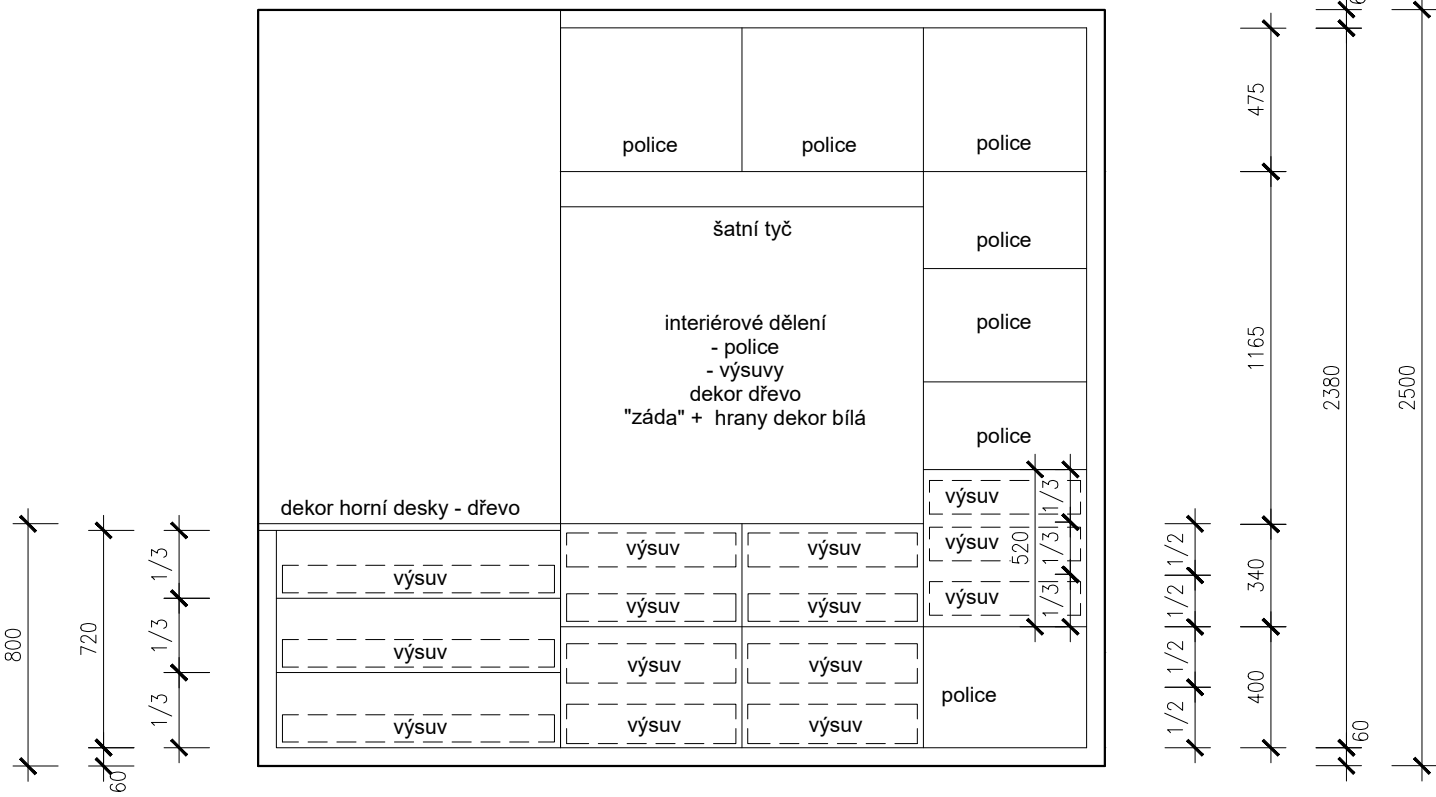

PŮDORYS

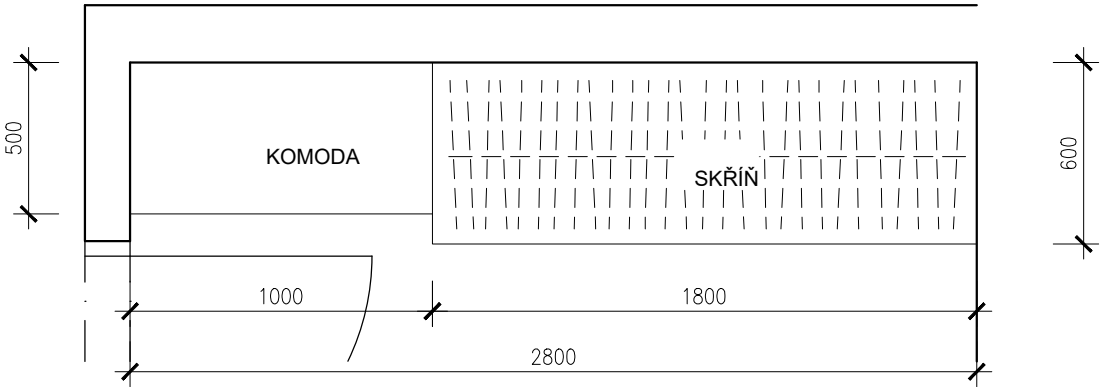

POHLED

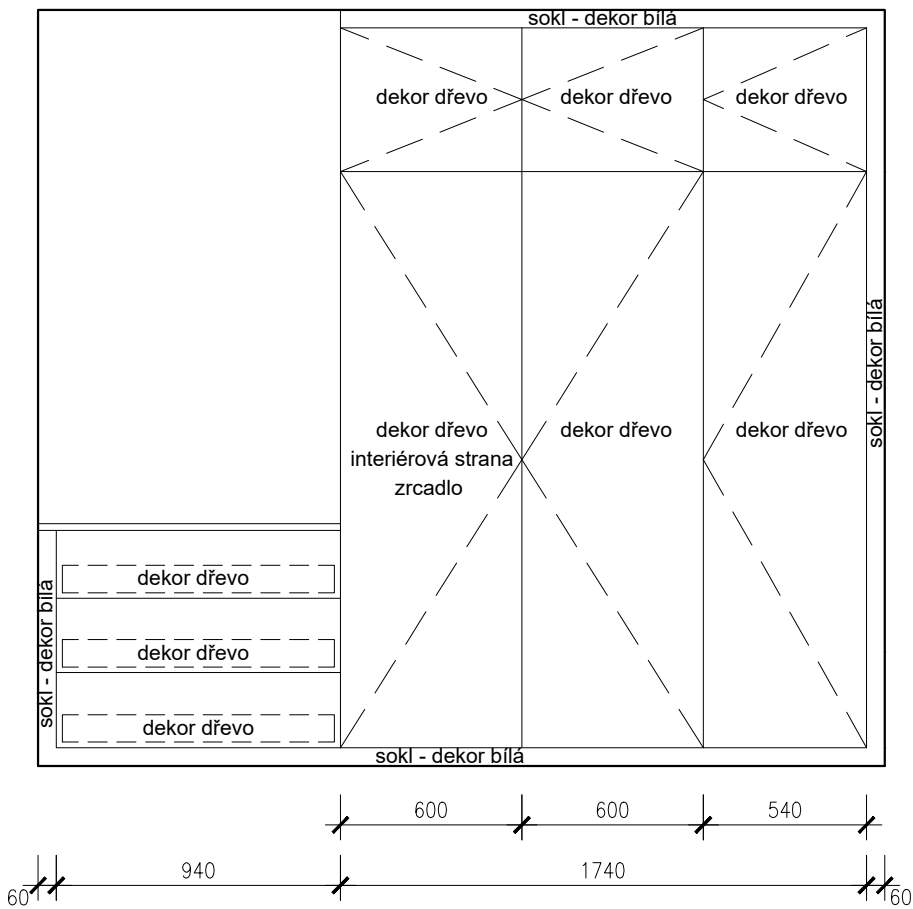

Dekory - Bude upřesněno dle vzorníku truhláře!  
dekory  
- bílá - Jednobarevný odstín, ochrana proti otiskům prstů  
- dřevo - Dub přírodní - upřesnit dle podlahové krytiny obytných místností

DEKORY BUDOU UPŘESNĚNY DLE VZORNÍKU VÝROBCE!  
**VEŠKERÉ ROZMĚRY JE NUTNÉ OVĚŘIT NA MÍSTĚ!**

**Veškeré rozměry je nutno ověřit na stavbě!**

D.1.3.10-1

