


BLOK "B"

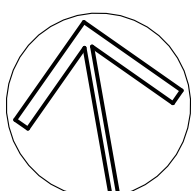


LEGENDA MÍSTNOSTI BLOK "A"

Č.M.	NÁZEV	PLOCHA (m ²)	PODLAHA
A201	SCHODIŠTĚ, CHODBA	17,6	LITĚ TERACO
A202	SKLAD	3,5	LINO
A203	KMENOVÁ TŘÍDA	22,4	LINO
A204	PŮDA	30,5	CIHELNÁ DL.
A205	UČEBNA	33,3	LINO
A206	SKLAD	7,0	LITĚ TERACO

LEGENDA ZDIVA:

STÁVAJÍCÍ ZDIVO

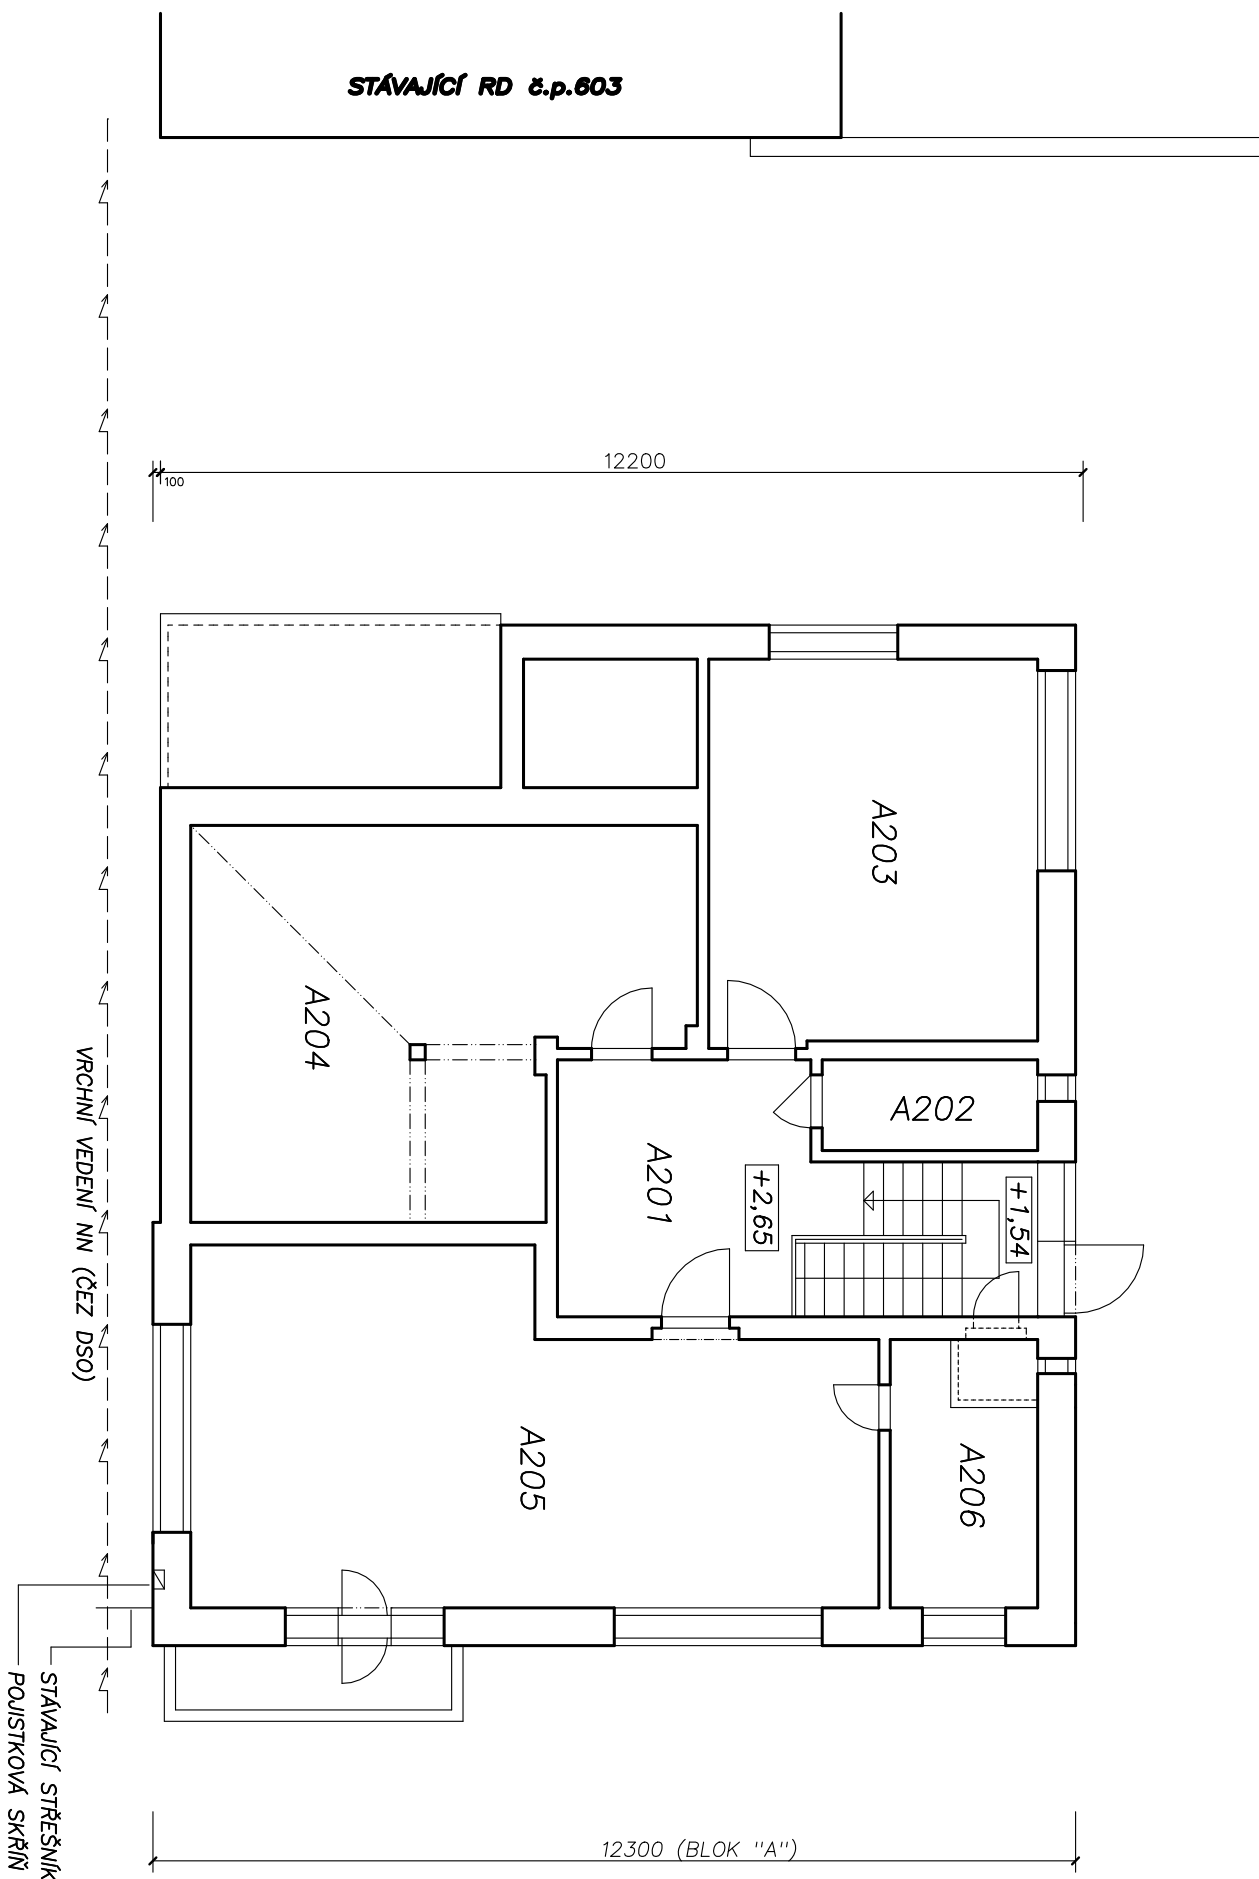


ÚROVEŇ ±0,00 = PODLAHA 1.NP BLOK "B"

VÝŠKOVÝ SYSTÉM: RELATIVNÍ

P.V.B POMOCNÝ VÝŠKOVÝ BOD (VÝŠKA +0,00) = PODLAHA MÍSTNOSTI B101 V BLOKU "B"


VYPRACOVAL JIŘÍ HEJZLAR	KONTROLOVAL JIŘÍ HEJZLAR			
OBEC CHOCEŇ	PARUBICKÝ KRAJ, KOMENSKÉHO NÁMĚSTÍ 125	KOMENSKÉHO 412, 56501 CHOCEŇ tel. 733 609 251, 603 856 468		
INVESTOR PARUBICE-STARÉ MĚSTO, 53002 PARUBICE				
DEMOLICE OBJEKTU (BLOK "A") NA POZEMKU st.682 VYSOKOMÝTSKÁ 1206 CHOCEŇ		ČÍSLO ZAKÁZKY	1242/00	
		DRUH PROJEKTU	ODSTRANĚNÍ STAVBY	
		DATUM	10/2024	
		MĚŘÍTKO	1:100	
PŮDORYS 2.NP				D.1.1.3

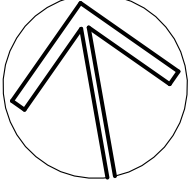


LEGENDA MÍSTNOSTÍ
BLOK "A"

Č.M.	NÁZEV	PLOCHA (m ²)	PODLAHA
A201	SCHODIŠTĚ, CHODBA	17,6	LITÉ TERACO
A202	SKLAD	3,5	LINO
A203	KMENOVÁ TŘÍDA	22,4	LINO
A204	PŮDA	30,5	CHCELNÁ DL.
A205	UČEBNA	33,3	LINO
A206	SKLAD	7,0	LITÉ TERACO

LEGENDA ZDIVA:

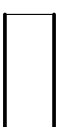


STÁVAJÍCÍ CIHELNÉ ZDIVO

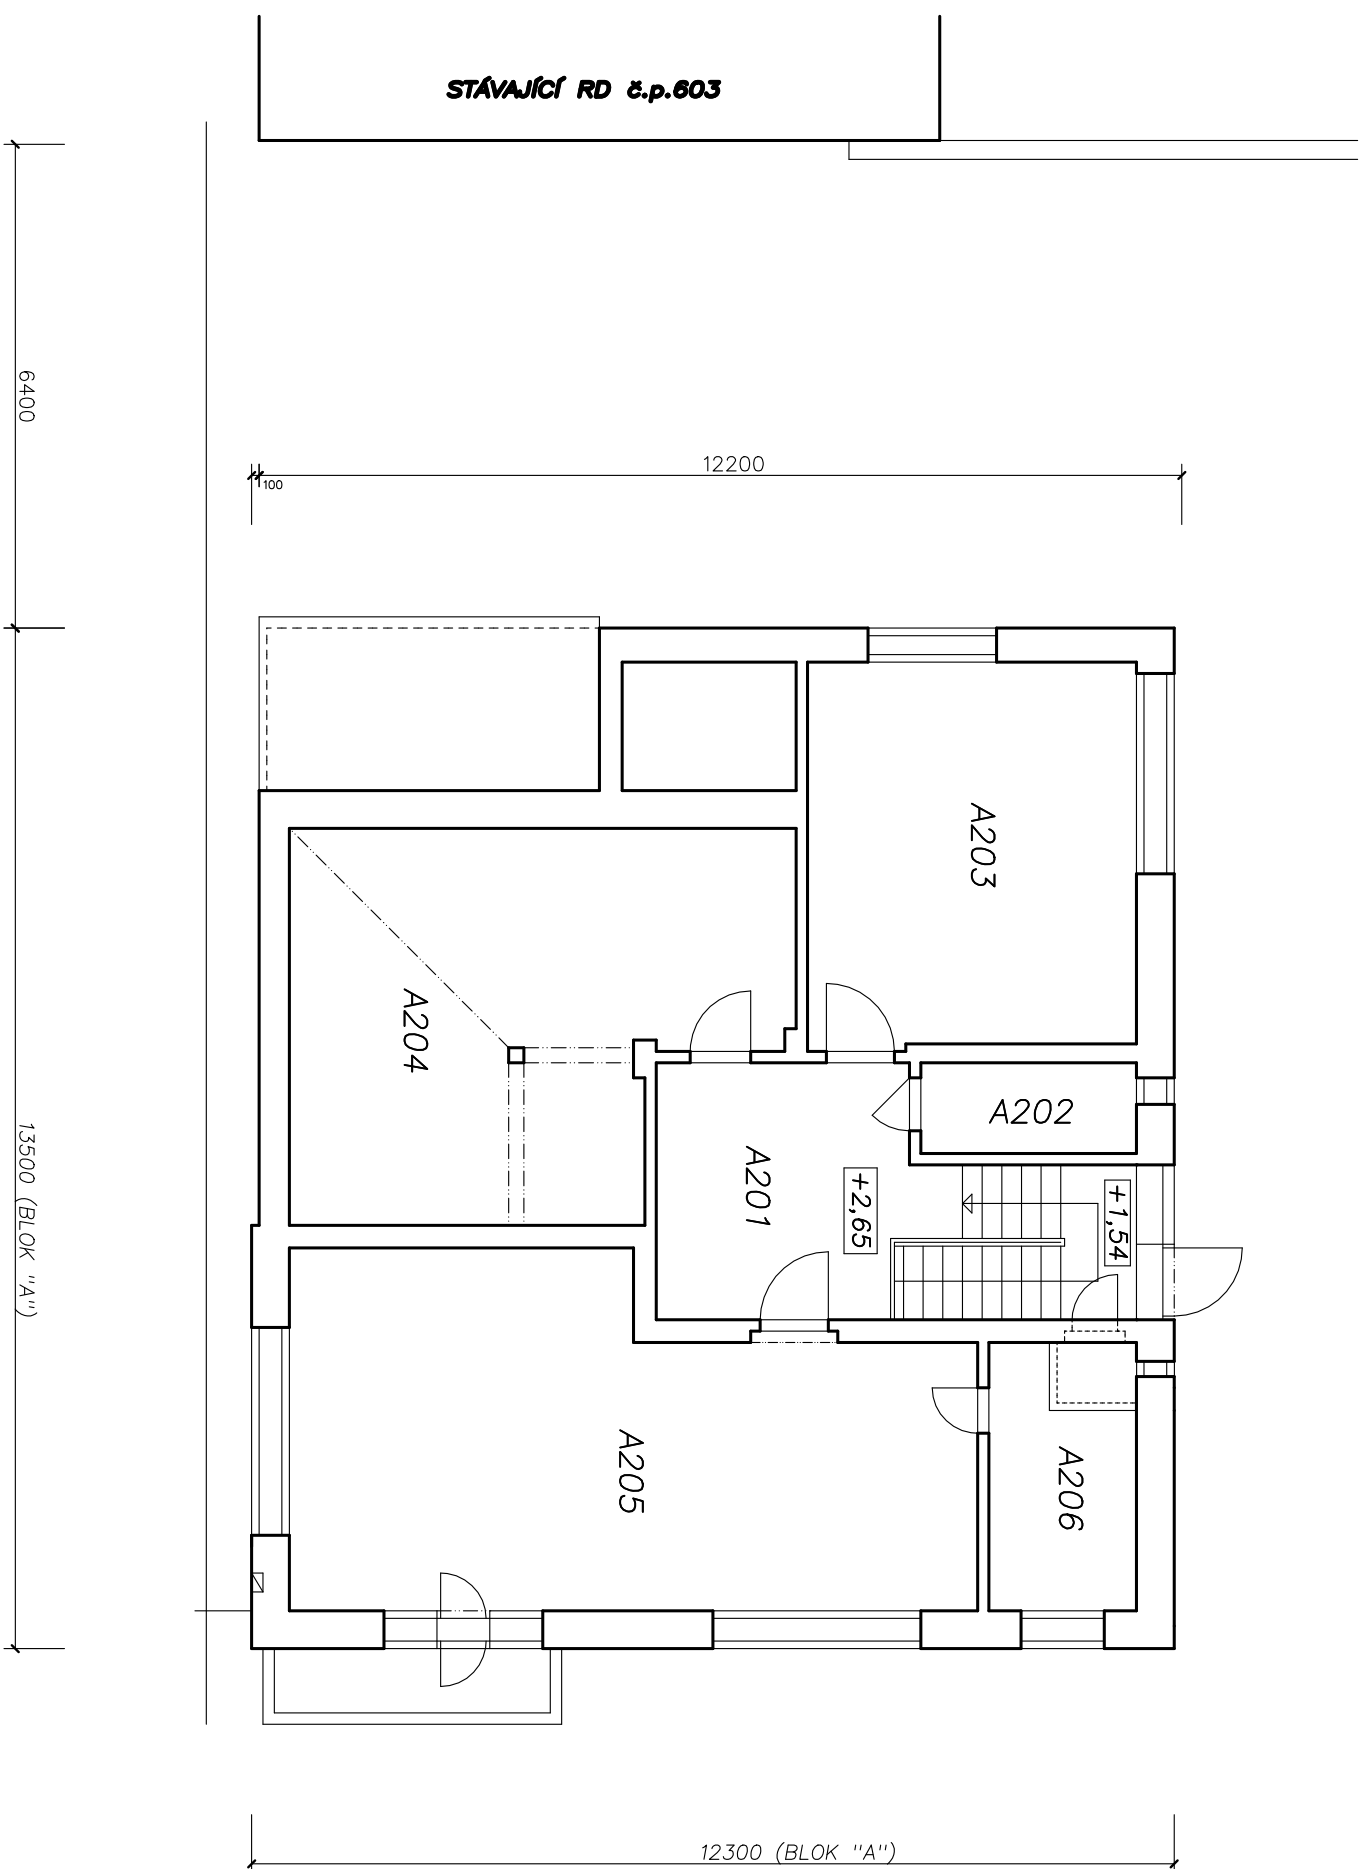

Úroveň ±0,00 = Podlaha 1.NP Blok "B"

VÝŠKOVÝ SYSTÉM: RELATIVNÍ

P.V.B POMOCNÝ VÝŠKOVÝ BOD (VÝŠKA +0,00) = PODLAHA MÍSTNOSTI B101 V BLOKU "B"

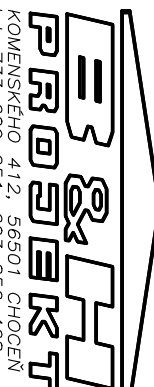VYPRACOVANÉ		KONTROLOVANÉ	
JIRÍ HEJZLAR		JIRÍ HEJZLAR	
OBEC CHOCEŇ			
PARDUBICE - STÁRÉ MĚSTO, 53002 PARDUBICE			
INVESTOR PARUBICE - STÁRÉ MĚSTO, 53002 PARDUBICE		ČÍSLO ZAKAZKY	1099/01
DEMOLICE OBJEKTU (BLOK "A") NA POZEMKU st.682 VYSOKOMÝTSKÁ 1206 CHOCEŇ		Druh PROJEKTU	ODSTRANĚNÍ STAVBY
		DATUM	10/2024
		MĚŘITKO	1:100
PŮDORYS 2.NP		D.1.1.4	