


BLOK "B"

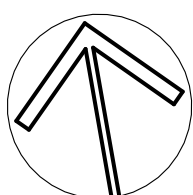


LEGENDA MÍSTNOSTI BLOK "A"

Č.M.	NÁZEV	PLOCHA (m ²)	PODLAHA
A201	SCHODIŠTĚ, CHODBA	17,6	LITÉ TERACO
A202	SKLAD	3,5	LINO
A203	KMENOVÁ TŘÍDA	22,4	LINO
A204	PŮDA	30,5	CIHELNÁ DL.
A205	UČEBNA	33,3	LINO
A206	SKLAD	7,0	LITÉ TERACO

LEGENDA ZDIVA:

STÁVAJÍCÍ ZDIVO

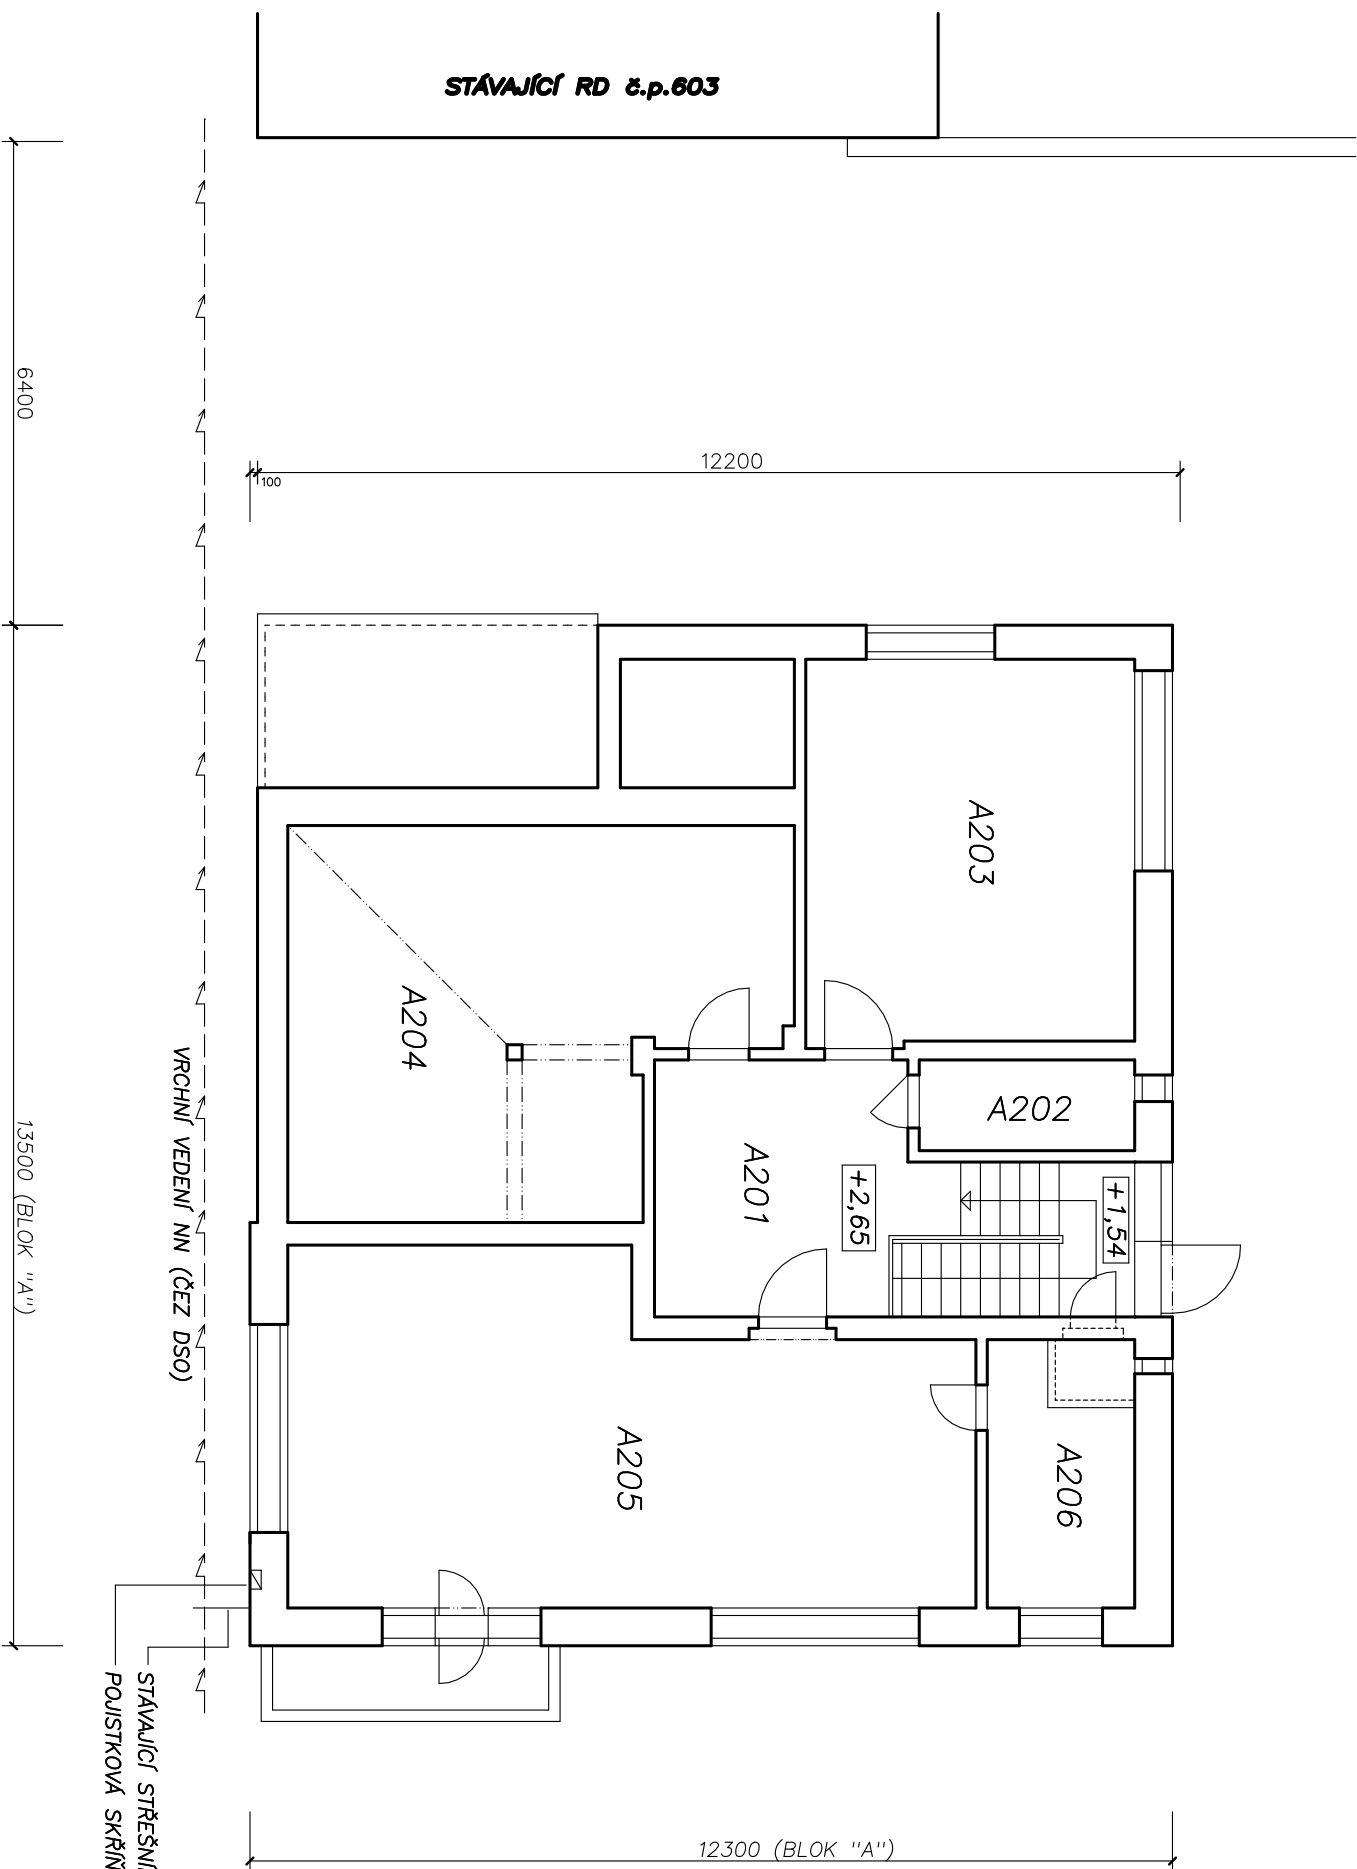

ÚROVEŇ ±0,00 = PODLAHA 1.NP BLOK "B"

VÝŠKOVÝ SYSTÉM: RELATIVNÍ

P.V.B POMOCNÝ VÝŠKOVÝ BOD (VÝŠKA +0,00) = PODLAHA MÍSTNOSTI B101 V BLOKU "B"

VYPRACOVAL JIŘÍ HEJZLAR	KONTROLOVAL JIŘÍ HEJZLAR		
OBEC CHOCEŇ			
INVESTOR PARDUBICE-STARÉ MĚSTO, 53002 PARDUBICE	KOMENSKÉHO NÁMĚSTÍ 125 PARDUBICE-STARÉ MĚSTO, 53002 PARDUBICE tel. 733 609 251, 603 856 468	ČÍSLO ZAKÁZKY 1242/00	ODSTRANĚNÍ STAVBY
DEMOLICE OBJEKTU (BLOK "A") NA POZEMKU st.682 VYSOKOMÝTSKÁ 1206 CHOCEŇ		DRUH PROJEKTU DATUM MĚŘITKO	10/2024 1:100
PŮDORYS 2.NP		D.3	