


BLOK "B"

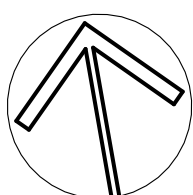


LEGENDA MÍSTNOSTI BLOK "A"

Č.M.	NÁZEV	PLOCHA (m ²)	PODLAHA
A201	SCHODIŠTĚ, CHODBA	17,6	LITÉ TERACO
A202	SKLAD	3,5	LINO
A203	KMENOVÁ TŘÍDA	22,4	LINO
A204	PŮDA	30,5	CIHELNÁ DL.
A205	UČEBNA	33,3	LINO
A206	SKLAD	7,0	LITÉ TERACO

LEGENDA ZDIVA:


STÁVAJÍCÍ ZDIVO

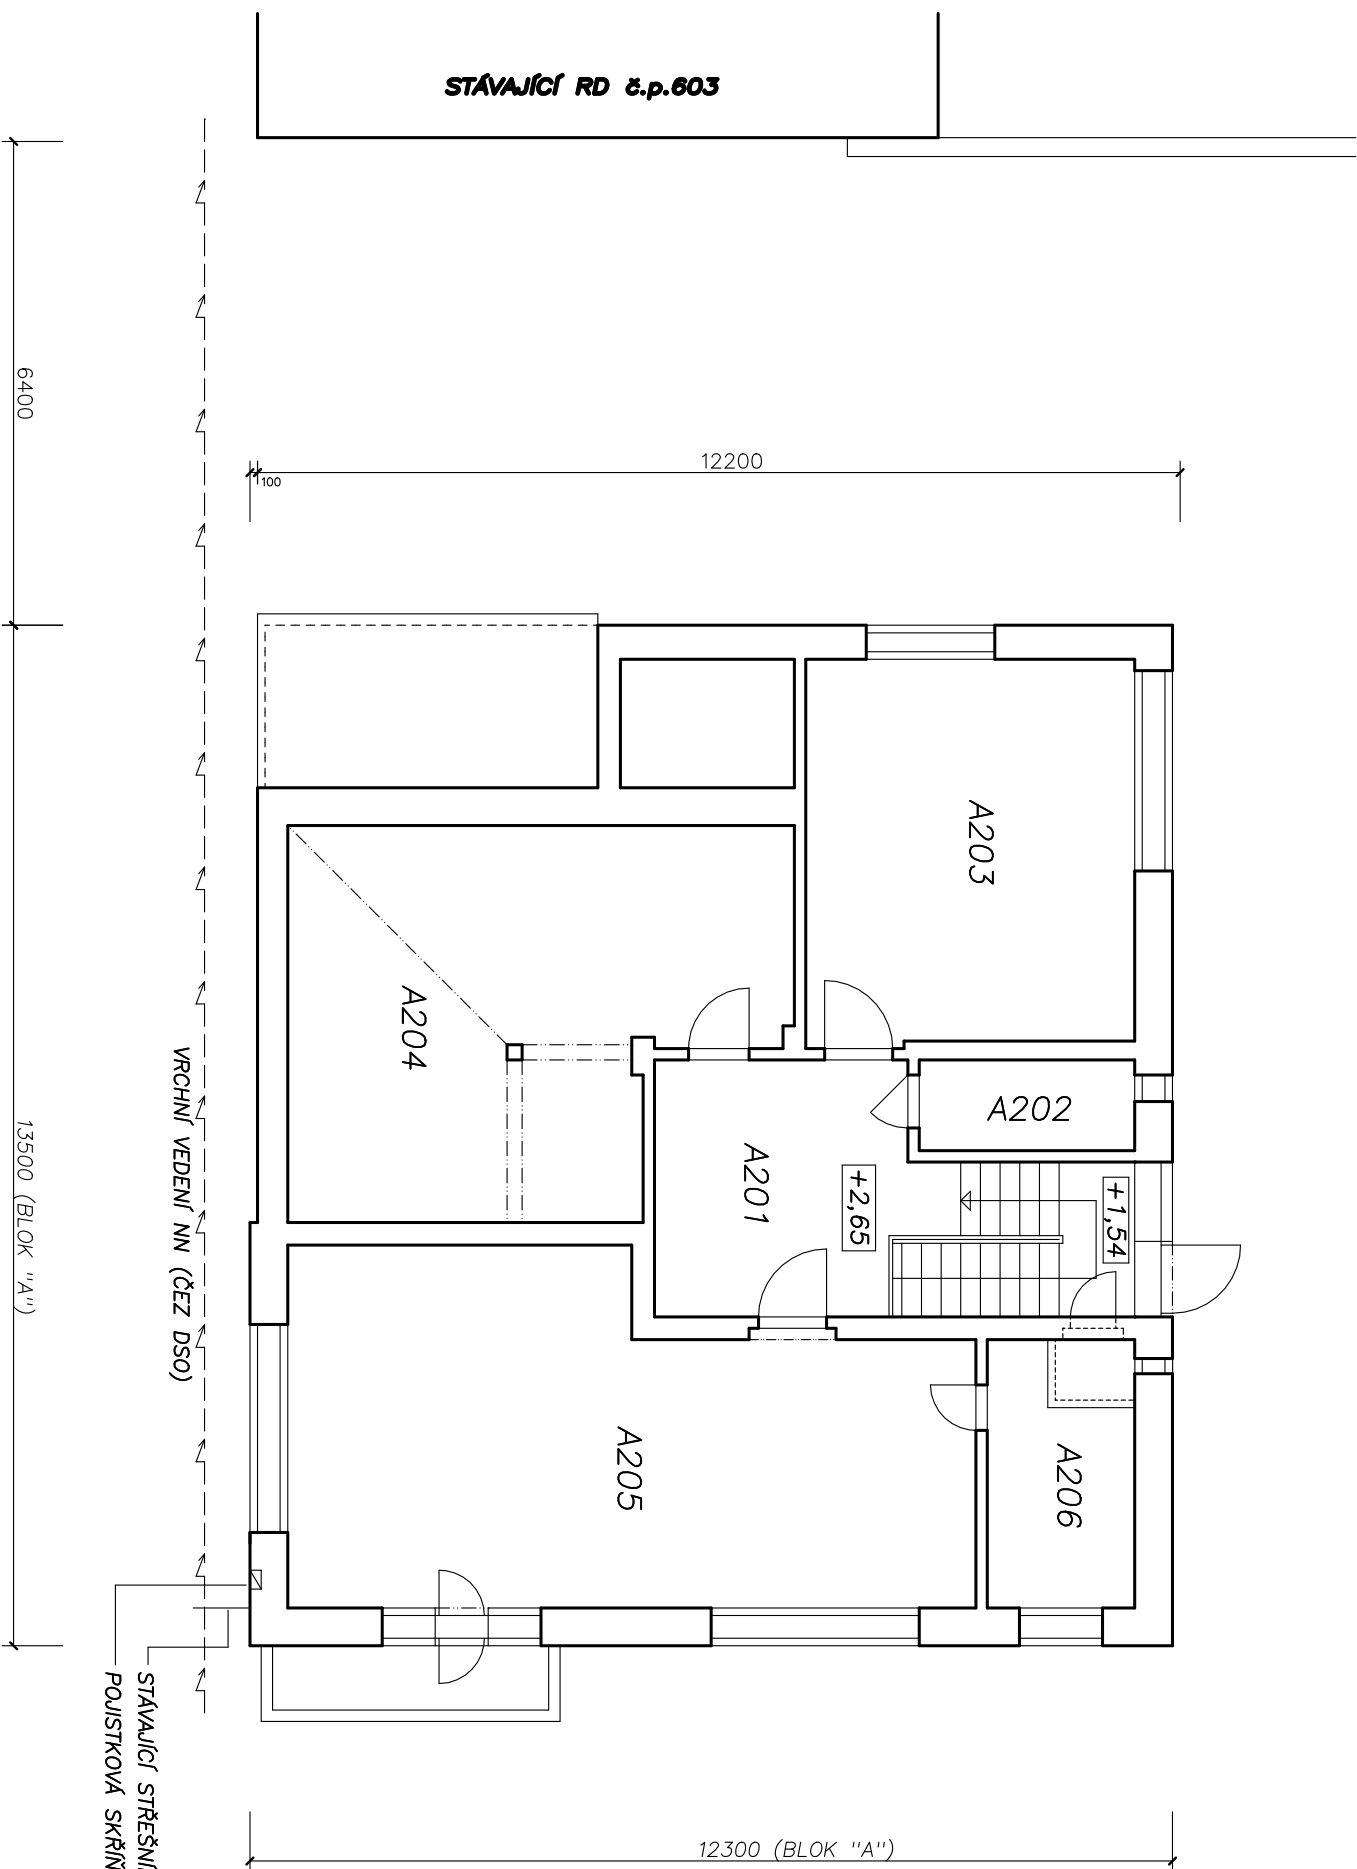

ÚROVEŇ ±0,00 = PODLAHA 1.NP BLOK "B"

VÝŠKOVÝ SYSTÉM: RELATIVNÍ

P.V.B POMOCNÝ VÝŠKOVÝ BOD (VÝŠKA +0,00) = PODLAHA MÍSTNOSTI B101 V BLOKU "B"

VYPRACOVAL JIŘÍ HEJZLAR		KONTROLOVAL JIŘÍ HEJZLAR		 P R O J E K T KOMENSKÉHO 412, 56501 CHOCEŇ tel. 733 609 251, 603 856 468
OBEC CHOCEŇ				
INVESTOR PARDUBIČSKÝ KRAJ, KOMENSKÉHO NÁMĚSTÍ 125 PARDUBICE - STARÉ MĚSTO, 53002 PARDUBICE				
DEMOLICE OBJEKTU (BLOK "A") NA POZEMKU st.682 VYSOKOMÝTSKÁ 1206 CHOCEŇ				
PŮDORYS 2.NP				
		ČÍSLO ZAKÁZKY	1242/00	
		Druh PROJEKTU	ODSTRANĚNÍ STAVBY	
		DATUM	10/2024	
		MĚŘITKO	1:100	
				D.3