


SITUACE STAVBY 1:250

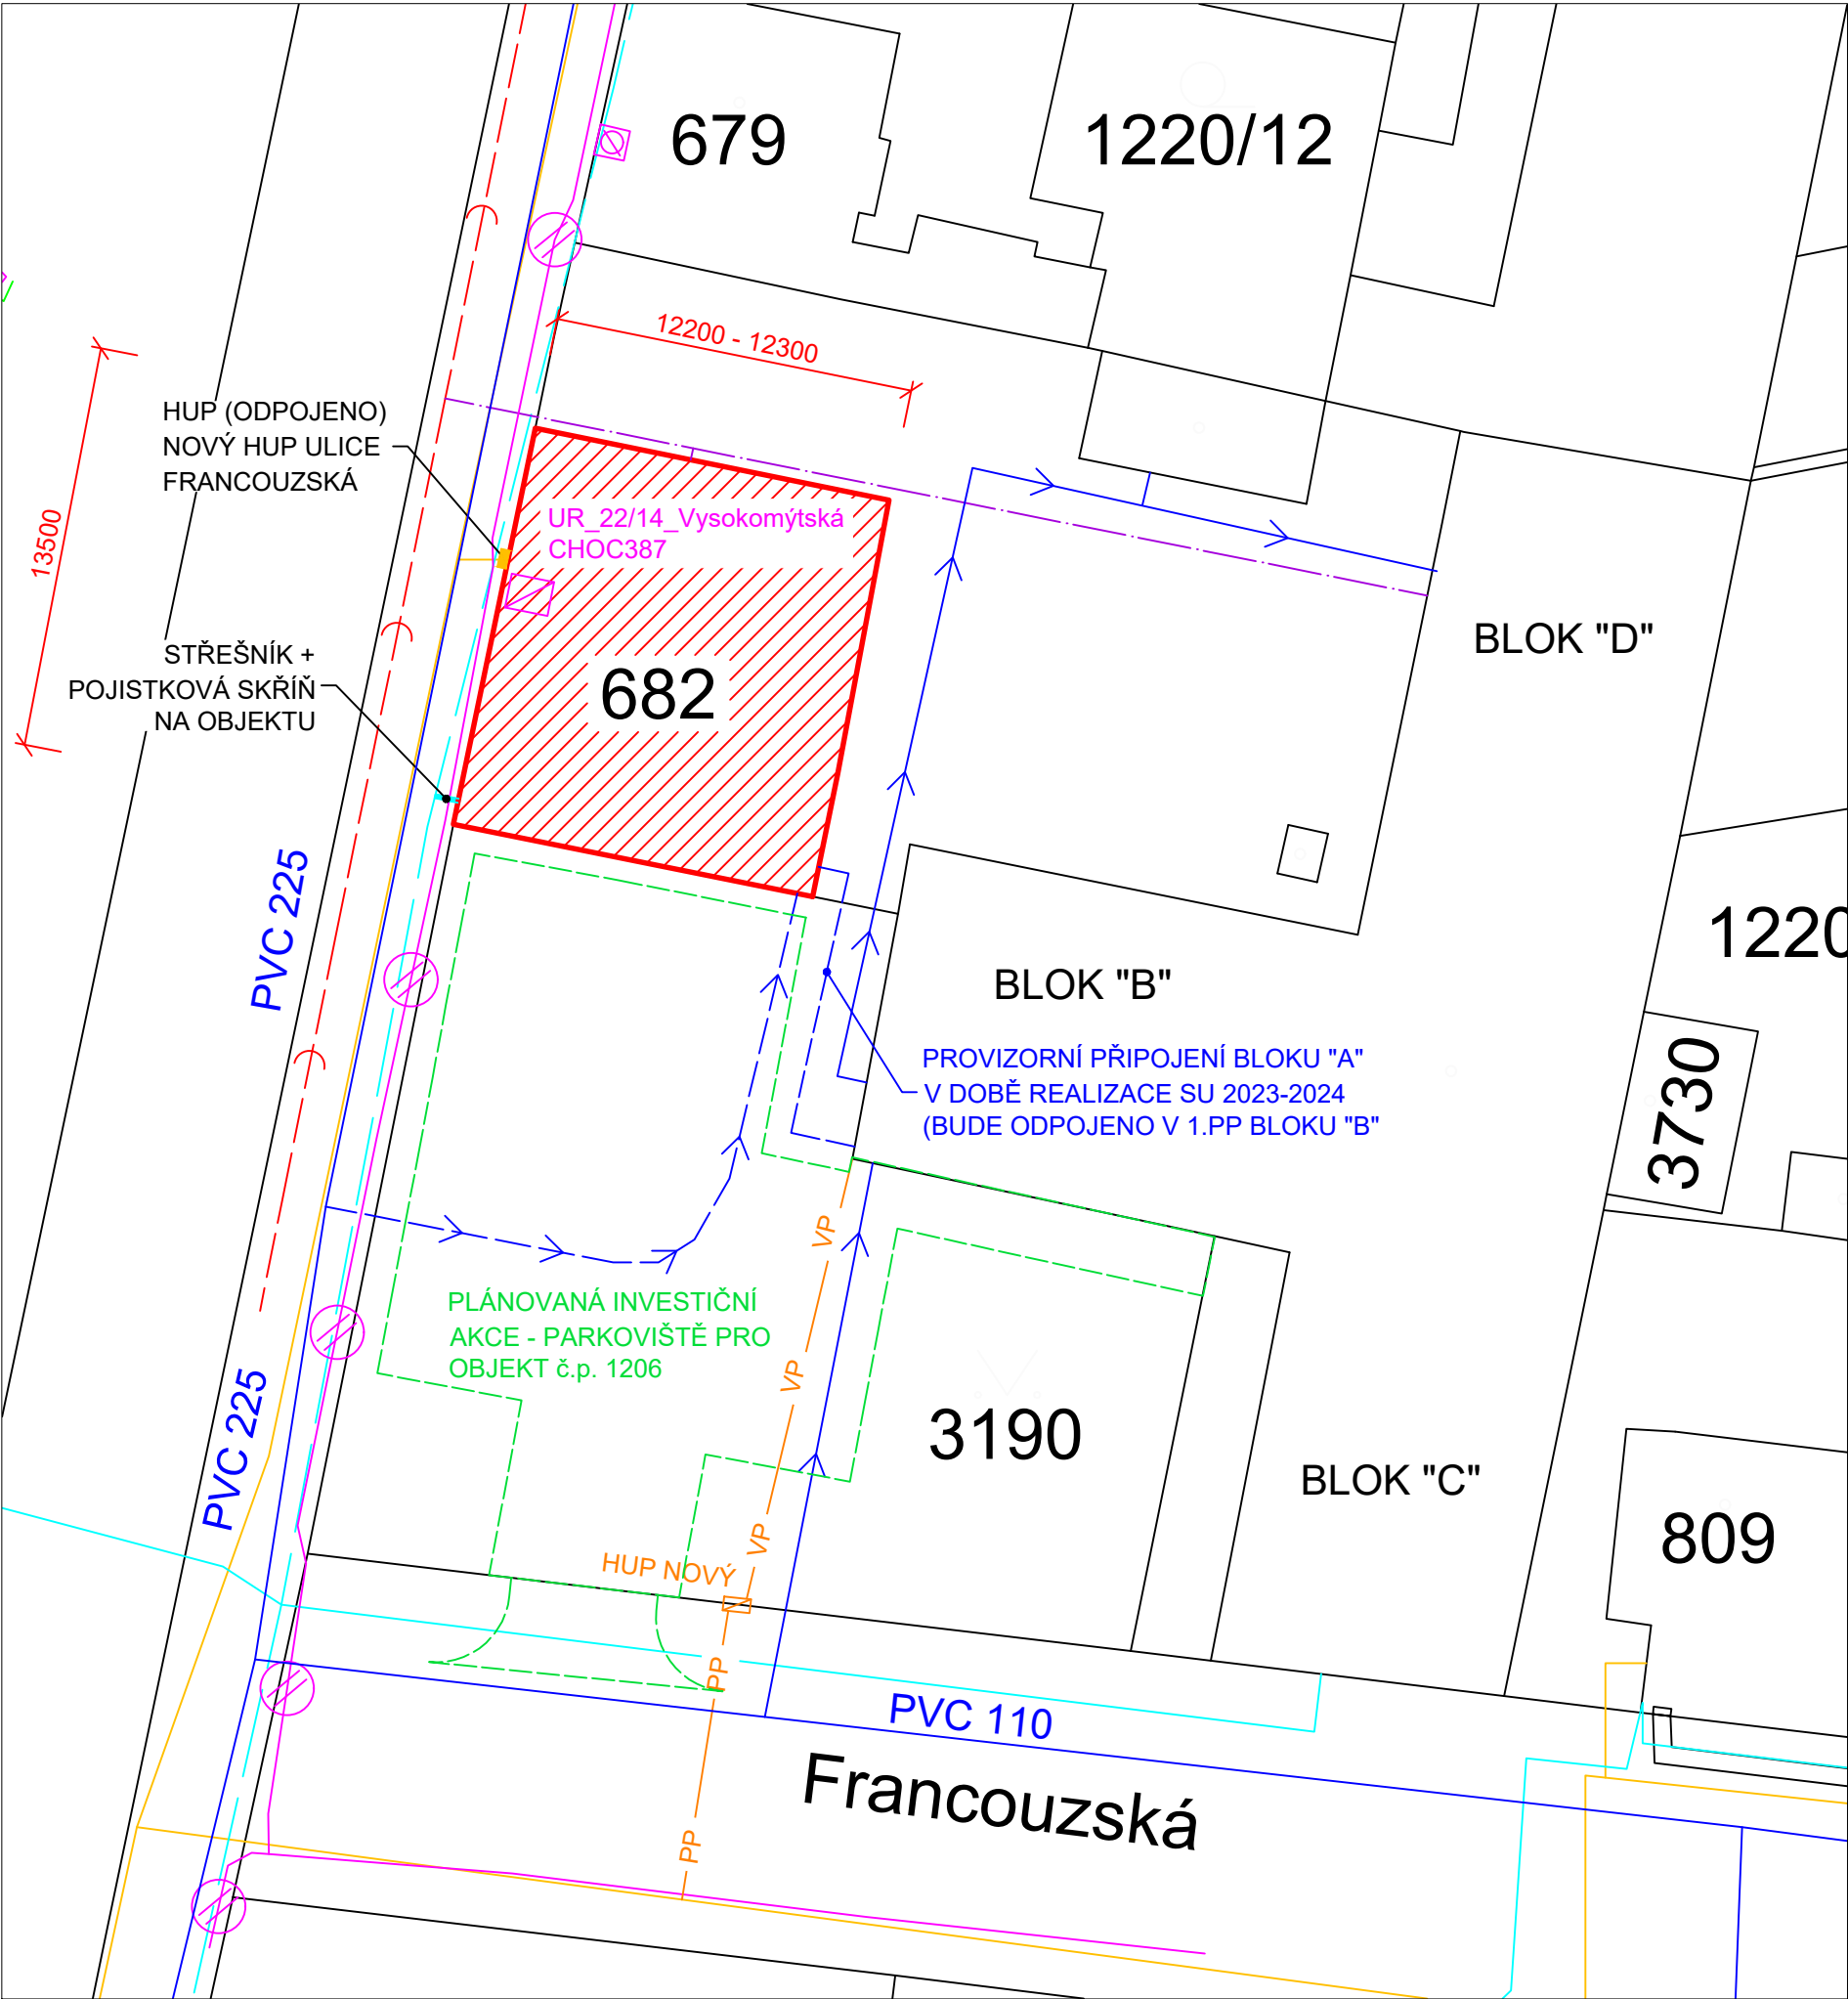



LEGENDA

- Jednotná kanalizace - geodeticky zaměřena
- Naznačení jednotné kanalizační přípojky
- Podzemní vedení NN do 1 kV
- Nadzemní vedení NN do 1 kV
- Plynovod - STL
- Venkovní plynovod NTL PE D63
- Plynovodní přípojka STL PE D40
- Zaměřený průběh optického kabelu, HDPE trubky nebo souběh optického a metalického kabelu + sítě s NN
- Zaměřený průběh metalického kabelu
- Vodovod
- Vodovodní přípojka
- Zrušená vodovodní přípojka
- BLOK "A" - ODSTRAŇOVANÝ OBJEKT

POZOR !!!!

STÁVAJÍCÍ INŽENÝRSKÉ SÍTĚ JSOU ZAKRESLENY POUZE ORIENTAČNĚ DLE ZASLANÝCH PODKLADŮ SPRÁVCŮ SÍTÍ TECHNICKÉ INFRASTRUKTURY ! PŘED ZAHÁJENÍM ZEMNÍCH PRACÍ JE TŘEBA VYTYČIT A ZABEZPEČIT TYTO INŽENÝRSKÉ SÍTĚ !

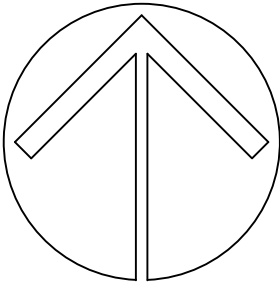

VYPRACOVAL MARTIN HEJZLAR		KONTROLOVAL ING. JIŘÍ HEJZLAR		<div></div> <div>KOMENSKÉHO 412, 56501 CHOCEŇ tel. 733609251</div>	
OBEC CHOCEŇ					
INVESTOR		PARDUBICKÝ KRAJ, KOMENSKÉHO NÁMĚSTÍ 125, PARDUBICE–STARÉ MĚSTO, 53002 PARDUBICE			
<div>DEMOLICE OBJEKTU (BLOK "A") NA POZEMKU st. 682, CHOCEŇ</div>				ČÍSLO ZAKÁZKY	1242/00
				DRUH PROJEKTU	DSP
				DATUM	12/2024
				MĚŘÍTKO	1:250
SITUACE STAVBY					C.2.