


SITUAČNÍ VÝKRES - POLYGON 1, list kladu P1-1

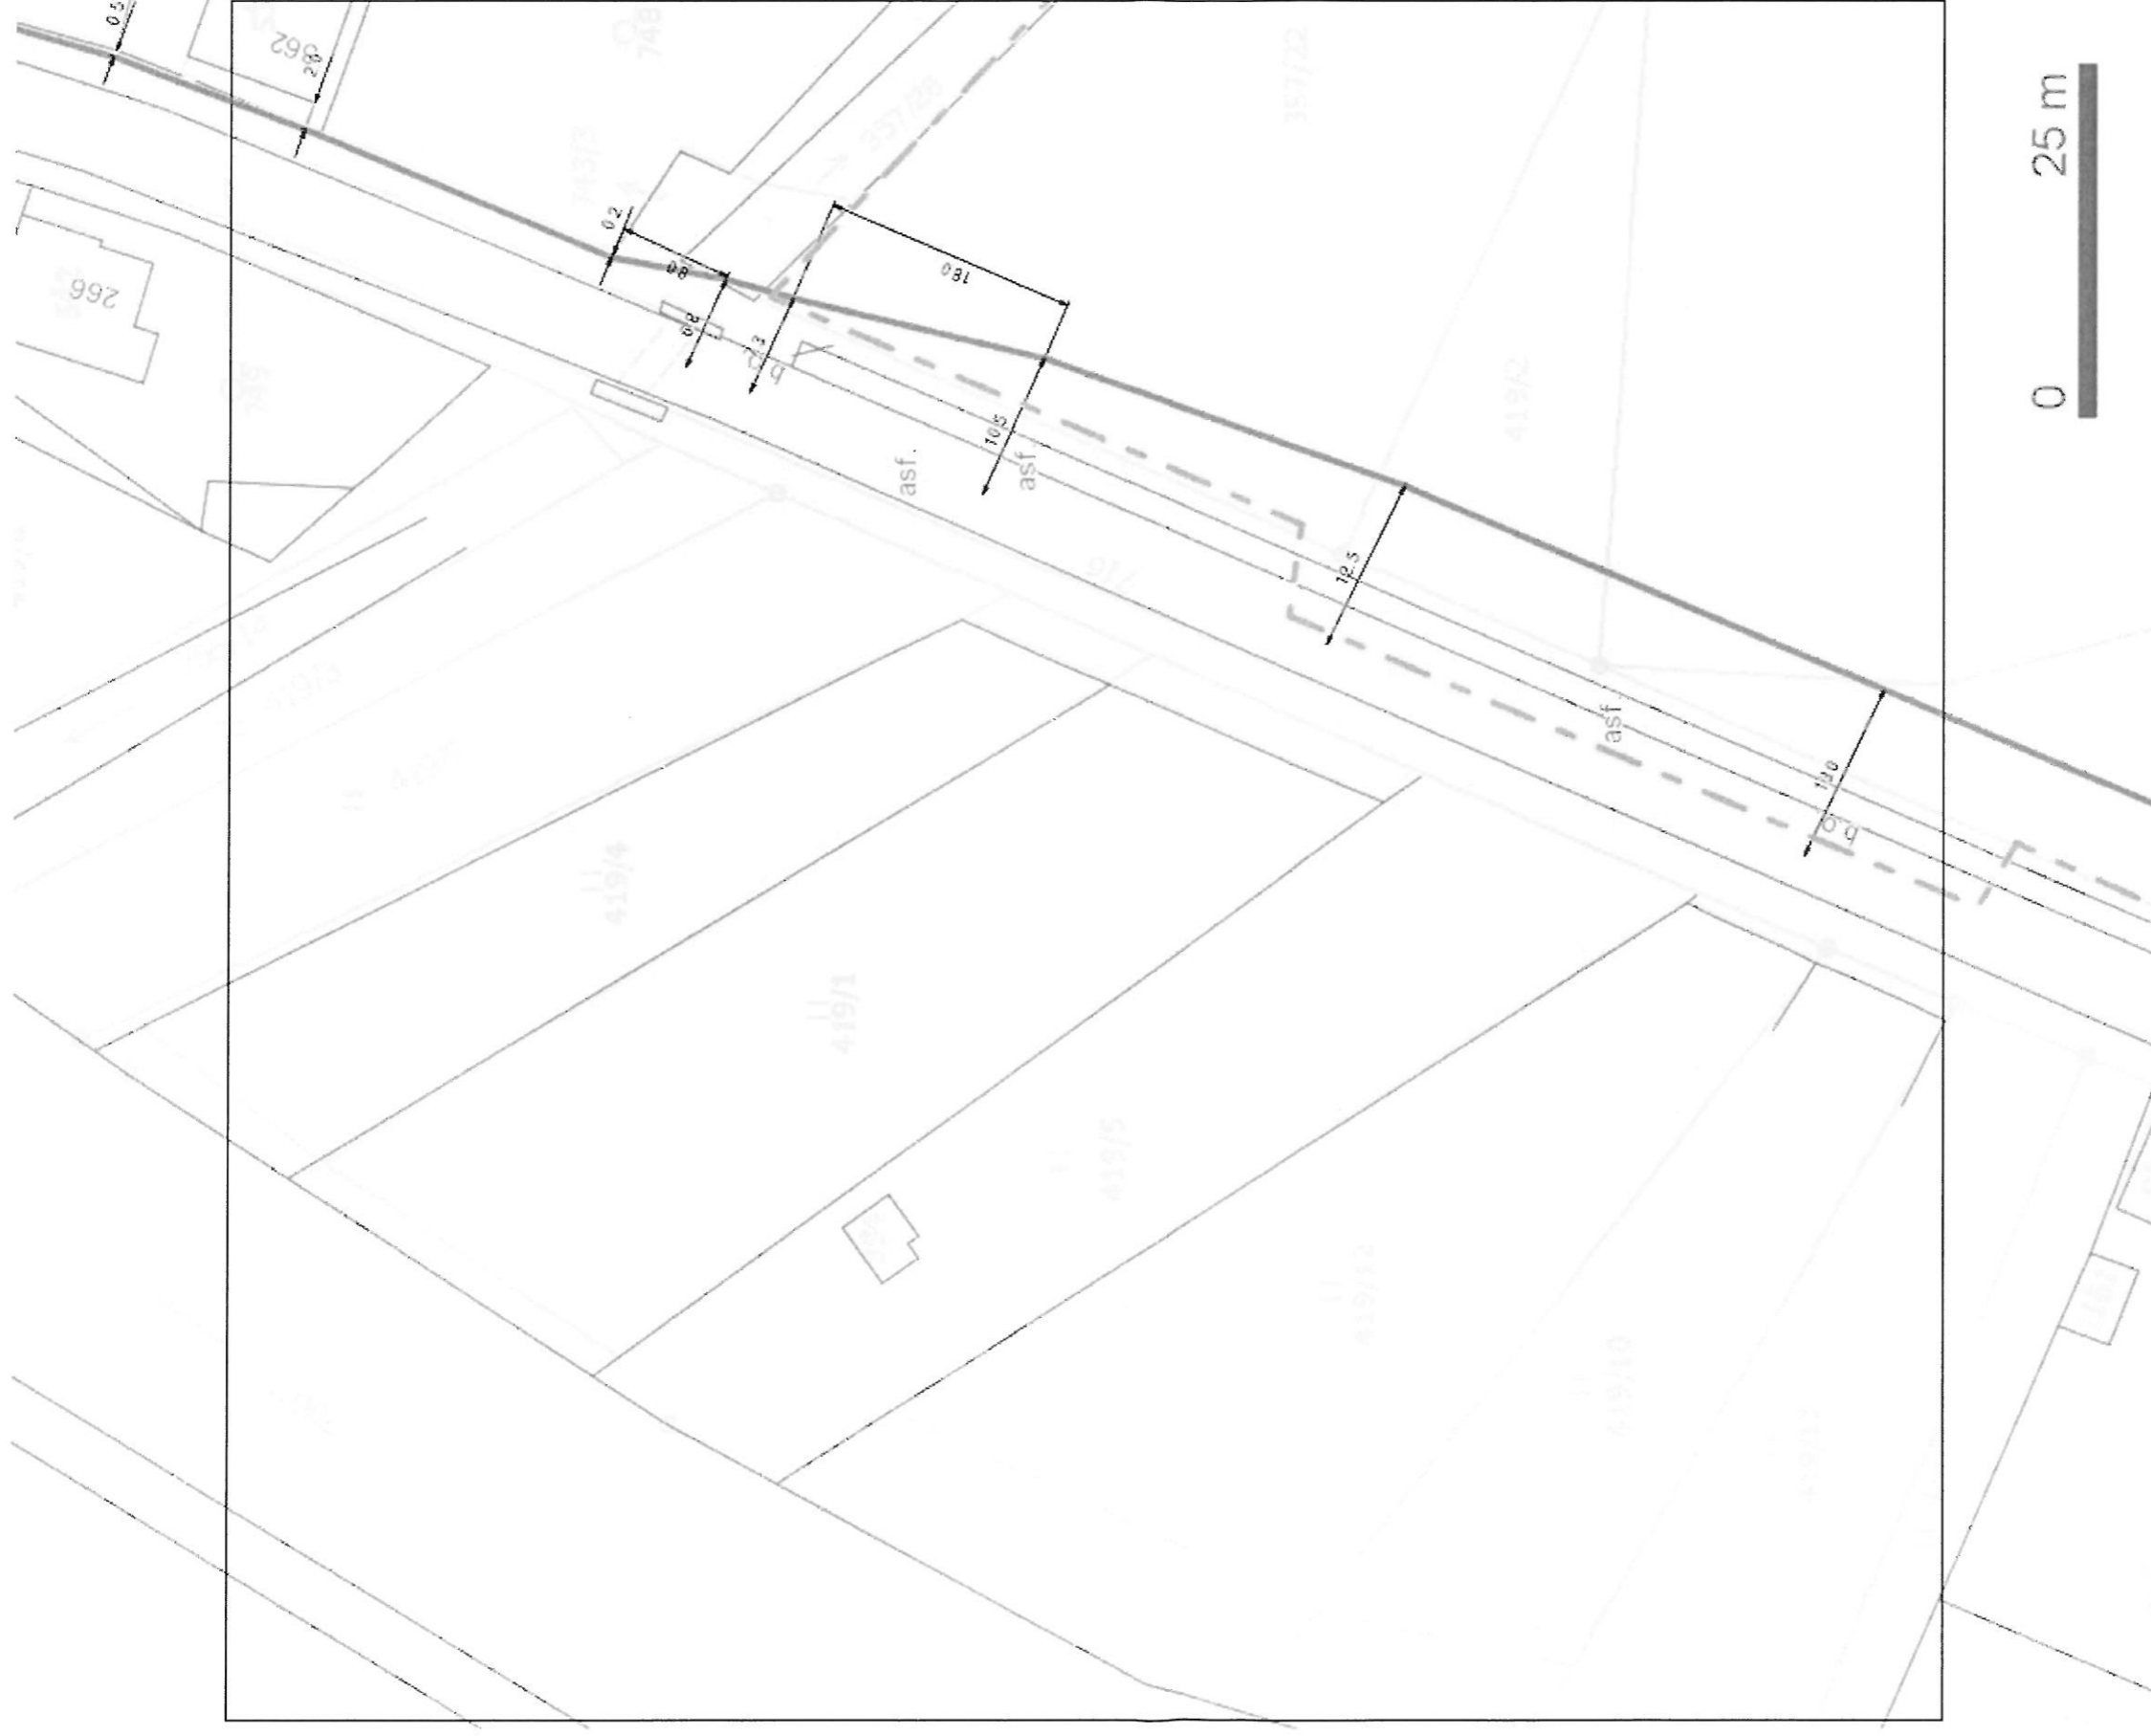

- LEGENDA:
- ...hranice zájmového území k vyjádření
 - ...nn přípojka, území s nn přípojkou O2
 - ...zaměřený průběh metalického kabelu
 - ...zaměřený průběh optického kabelu, HDPE trubky nebo souběh optického a metalického kabelu
 - ...nezaměřený průběh metalického kabelu
 - ...nezaměřený průběh optického kabelu, HDPE trubky nebo souběh optického a metalického kabelu
 - ...radiové síť, ochranné pásmo radiové sítě
 - ...nadzemní síť
 - ...zrušené síť
 - ...kolektor, kabelovod

SITUAČNÍ VÝKRES - POLYGON 1, list kladu P1-2



LEGENDA:

- | | | | |
|---|--|---|---|
| — | ..hranice zájmového území k vyjádření | — | ..nezaměřený průběh optického kabelu, HDPE |
| — | ..nn přípojka, území s nn přípojkou O2 | — | trubky nebo souběh optického a metalického kabelu |
| — | ..zaměřený průběh metalického kabelu | — | ..radiové síť, ochranné pásmo radiové sítě |
| — | ..zaměřený průběh optického kabelu, HDPE trubky nebo souběh optického a metalického kabelu | — | ..nadzemní síť |
| — | ..nezaměřený průběh metalického kabelu | — | ..zrušená síť |
| | | — | ..kolektor, kabelovod |


SITUAČNÍ VÝKRES - ZÁJMOVÉ ÚZEMÍ



Telefónica O2 Czech Republic, a.s.
Za Brumlovkou 266/2
140 22 Praha 4
DIČ: CZ 60193336 

O₂ 

SITUAČNÍ VÝKRES - POLYGON 1

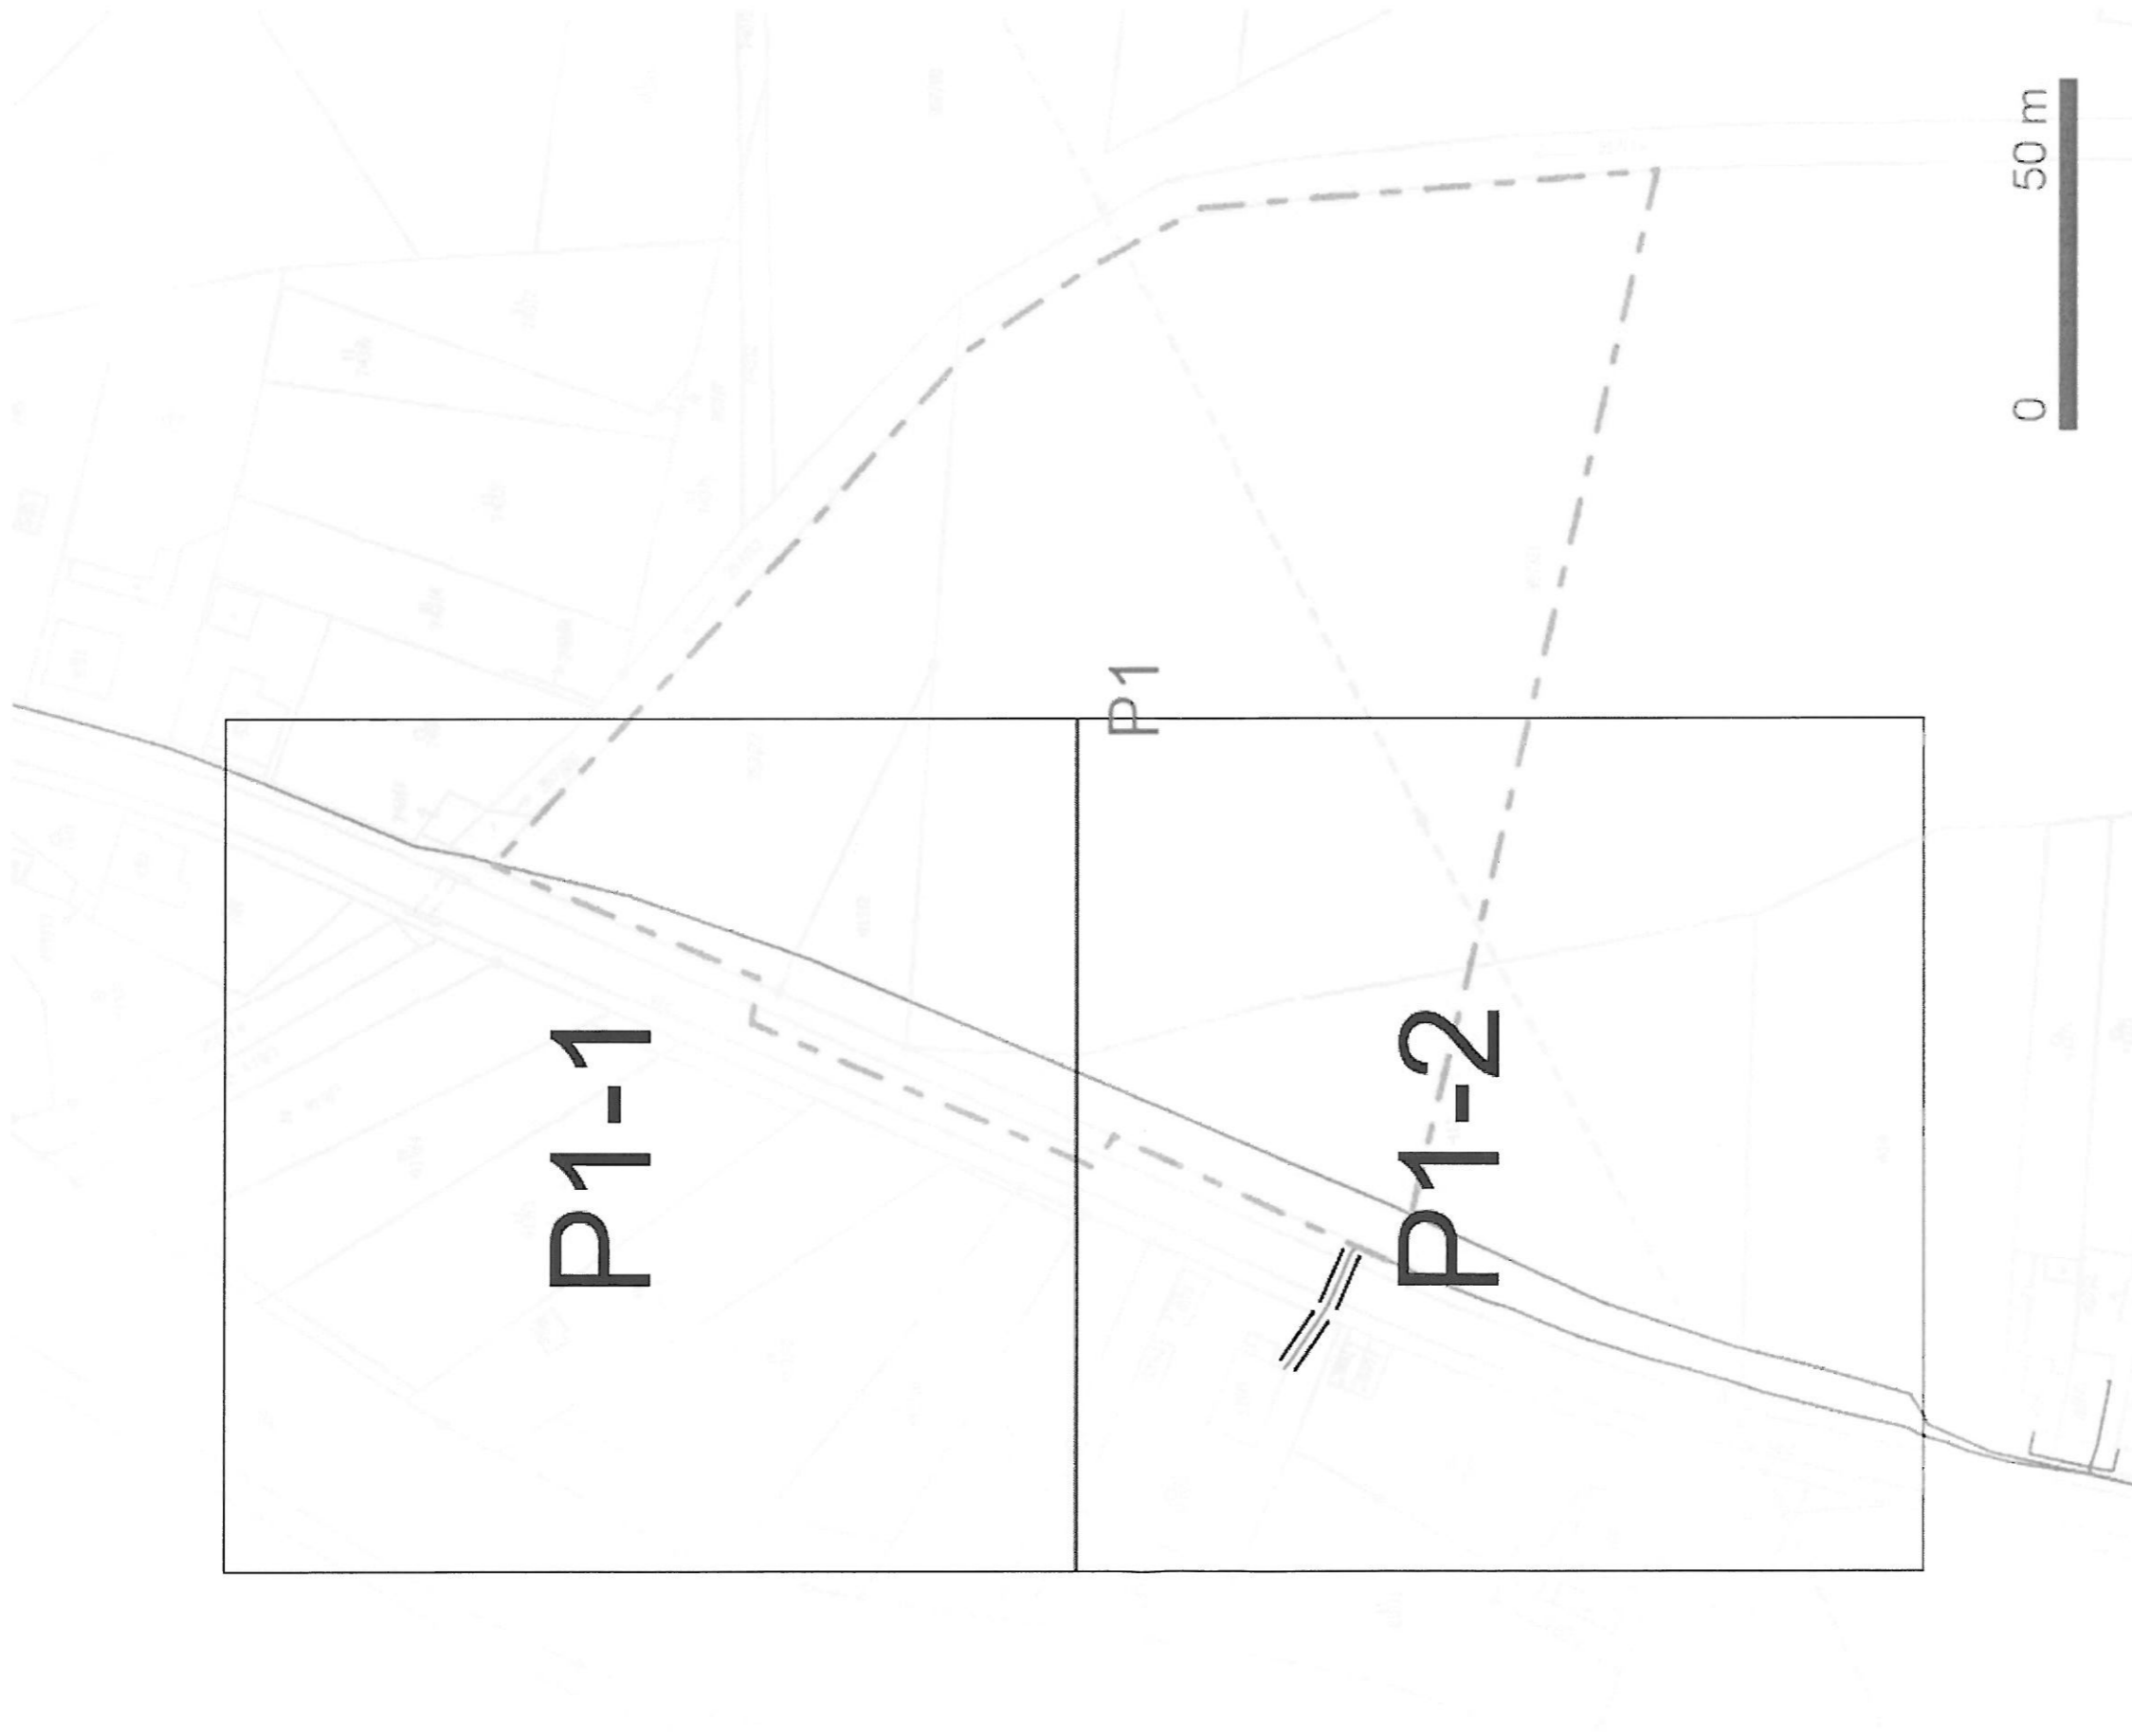

LEGENDA:

- ..hranice zájmového území k vyjádření
- ..nn přípojka, území s nn přípojkou O2
- ..zaměřený průběh metalického kabelu
- ..zaměřený průběh optického kabelu, HDPE trubky nebo souběh optického a metalického kabelu
- ..nezaměřený průběh metalického kabelu
- ..nezaměřený průběh optického kabelu, HDPE trubky nebo souběh optického a metalického kabelu
- ..radiové síť, ochranné pásmo radiové sítě
- ..nadzemní síť
- ..zrušené síť
- ..kolektor, kabelovod