


LEGENDA STÁVAJÍCÍ STAV :

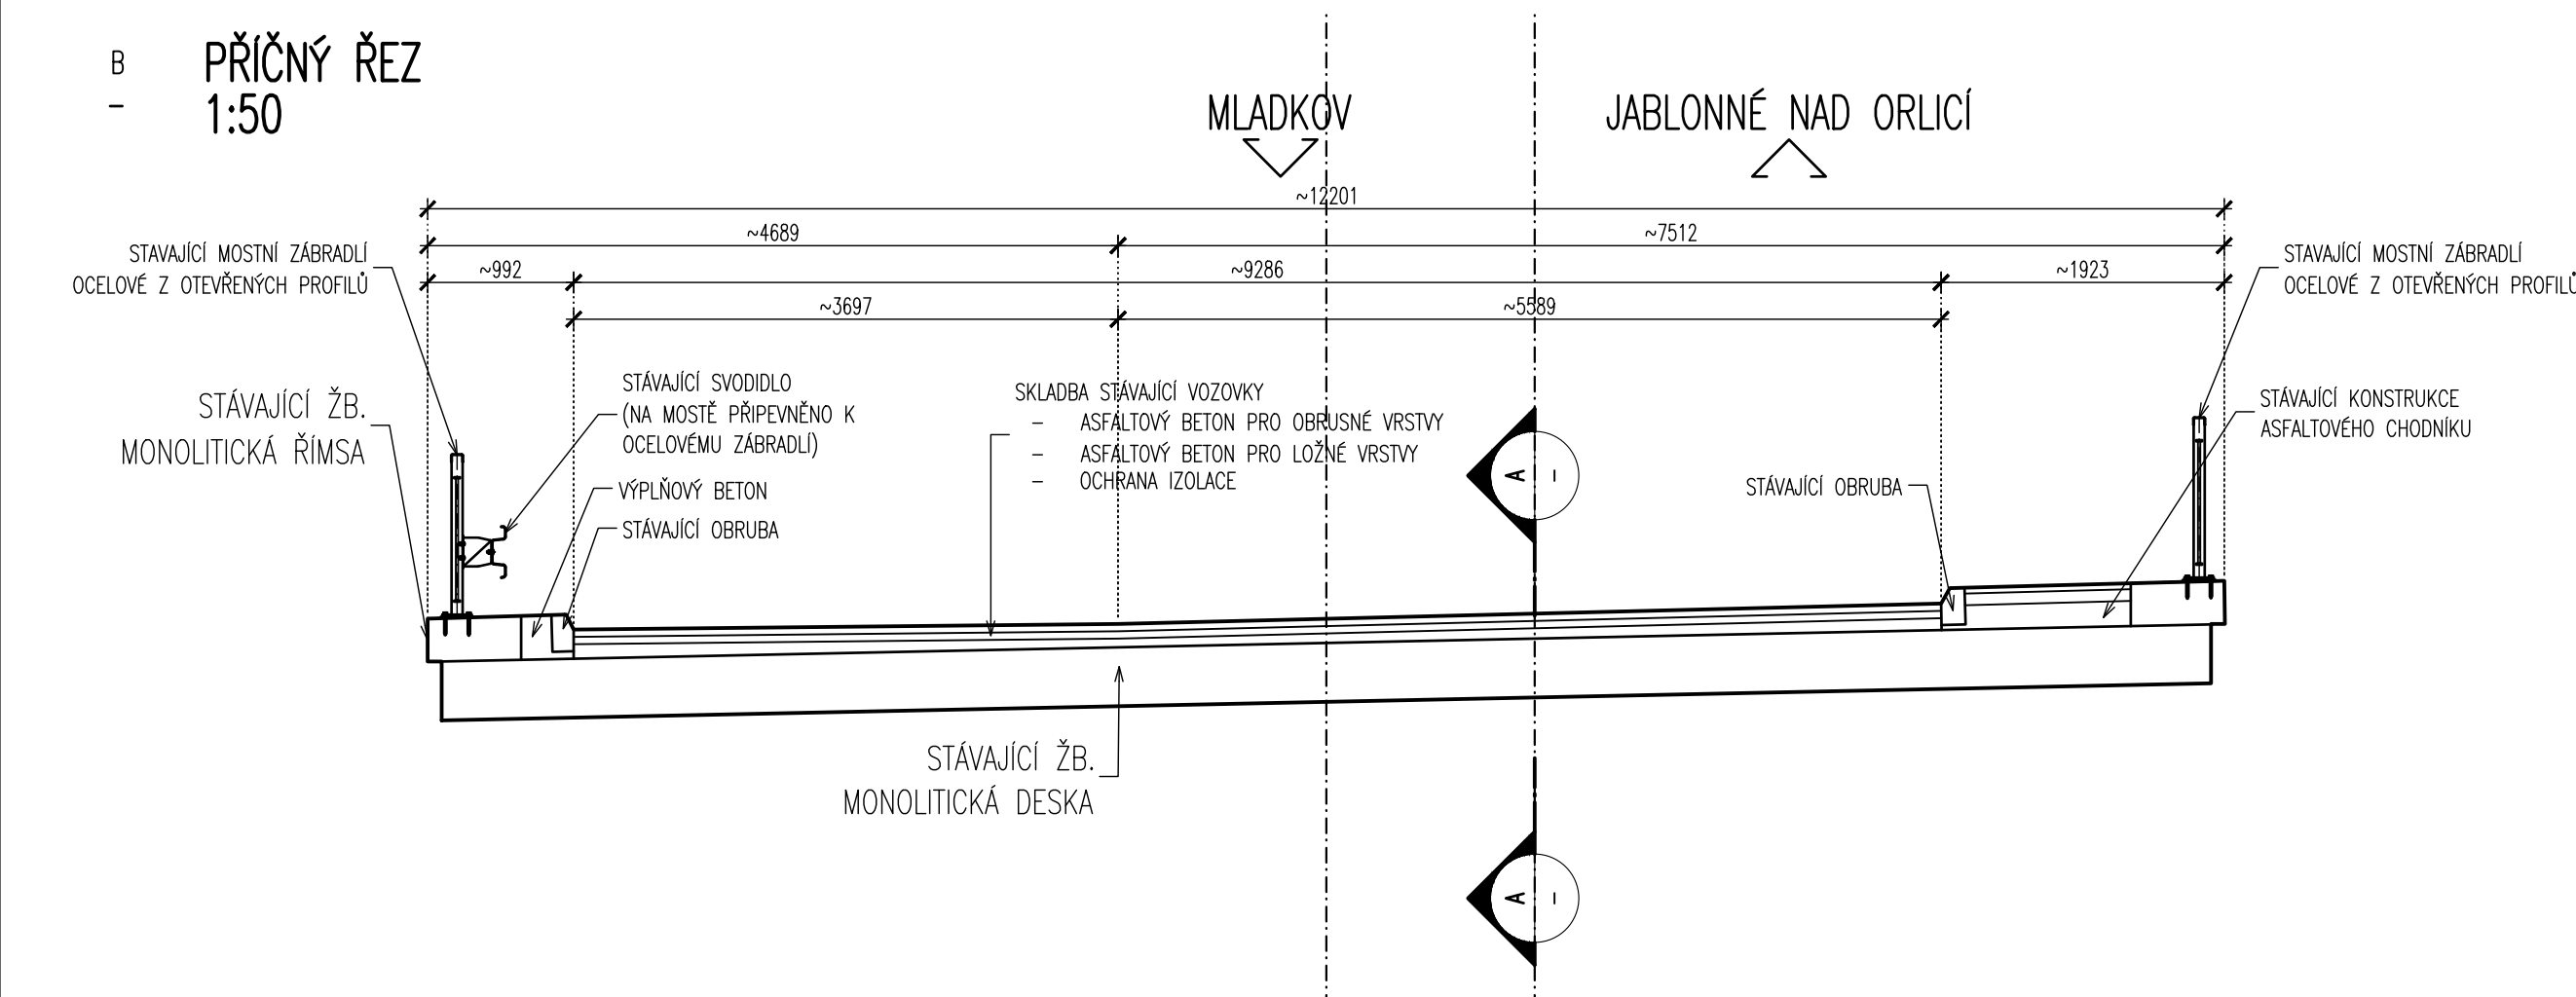


- HRANY PLOCH. BUDOV, ROZHRAŇNÍ POVRCHŮ, KULTUR ATD.
- ZAMĚŘENÉ BUDOVY
- HRANICE KATASTRU
- OR. ZÁKRES DLE KN
- ČÍSLO POZEMKŮ DLE KN
- 146/15
- STROMY
- DOPRAVNÍ ZNAČKA
- LAMPA VEŘ. OSVĚTLENÍ
- KANALIZAČNÍ VPUST

LEGENDA STÁVAJÍCÍCH INŽENÝRSKÝCH SÍTÍ:

- STÁVAJÍCÍ VEDENÍ VODOVODU – VODOVODY A KANALIZACE JABLONNÉ NAD ORLICÍ, a. s.
- STÁVAJÍCÍ VEDENÍ KANALIZACE – VODOVODY A KANALIZACE JABLONNÉ NAD ORLICÍ, a. s.
- STÁVAJÍCÍ SĐĚLOVACÍ VEDENÍ – CETIN a.s.
- STÁVAJÍCÍ EL. VEDENÍ VN PODZEMNÍ – ČEZ DISTRIBUCE A.S.
- STÁVAJÍCÍ VEDENÍ PLYNOVODU STL – GASNET, s.r.o.
- STÁVAJÍCÍ SĐĚLOVACÍ VEDENÍ – ČD Telematika a.s.
- STÁVAJÍCÍ VEDENÍ VEŘEJNEHO OSVĚTLENÍ – MĚSTO JABLONNÉ NAD ORLICÍ



D.5.
DUSP+PDPS

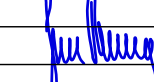SOUŘADNICOVÝ SYSTÉM: S-JTSK		VÝŠKOVÝ SYSTÉM: BpV		
KRESLIL:	ING. JAN PIDIMA		 FÖRSTEROVA Č.P. 175, 566 01 VYSOKÉ MÝTO EMAIL: MDS@MDSPROJEKT.CZ	
ZPRACOVAL:	ING. JAN PIDIMA			
TECHNICKÁ KONTROLA:	ING. JAN BURSA			
ZODPOVĚDNÝ PROJEKTANT:	ING. JAN BURSA			
HLAVNÍ PROJEKTANT:	ING. JAN BURSA			
KRAJ: PARDUBICKÝ	OKRES: ÚSTÍ NAD ORLICÍ			OBEC: -
INVESTOR: PARDUBICKÝ KRAJ, KOMENSKÉHO NÁM. 125, 532 11 PARDUBICE				
AKCE: ZHOTOVENÍ PD MOSTŮ PRO MODERNIZACI SILNICE II-311 MLADKOV – JABLONNÉ NAD ORLICÍ		STUPEŇ:		DUSP+PDPS
OBJEKT: D.5. – SO 207 – MOST EV. Č. 311-019		ZAK.ČÍSLO:		2936-23-3
		ARCHIVNÍ ČÍSLO:		2936
		DATUM:	09/2023	
		FORMÁT:	6x44	
		MĚŘÍTKO:	1:50	
OBSAH:	ČÍSLO SOUPRAVY:	ČÍSLO PŘÍLOHY:	D.5.5.	
STÁVAJÍCÍ STAV				