



POHLED NA OPLOCENÍ Z POHLEDOVÉHO BETONU S VÝPLNÍ Z MODŘÍNOVÝCH PLOTOVÝCH TYČEK

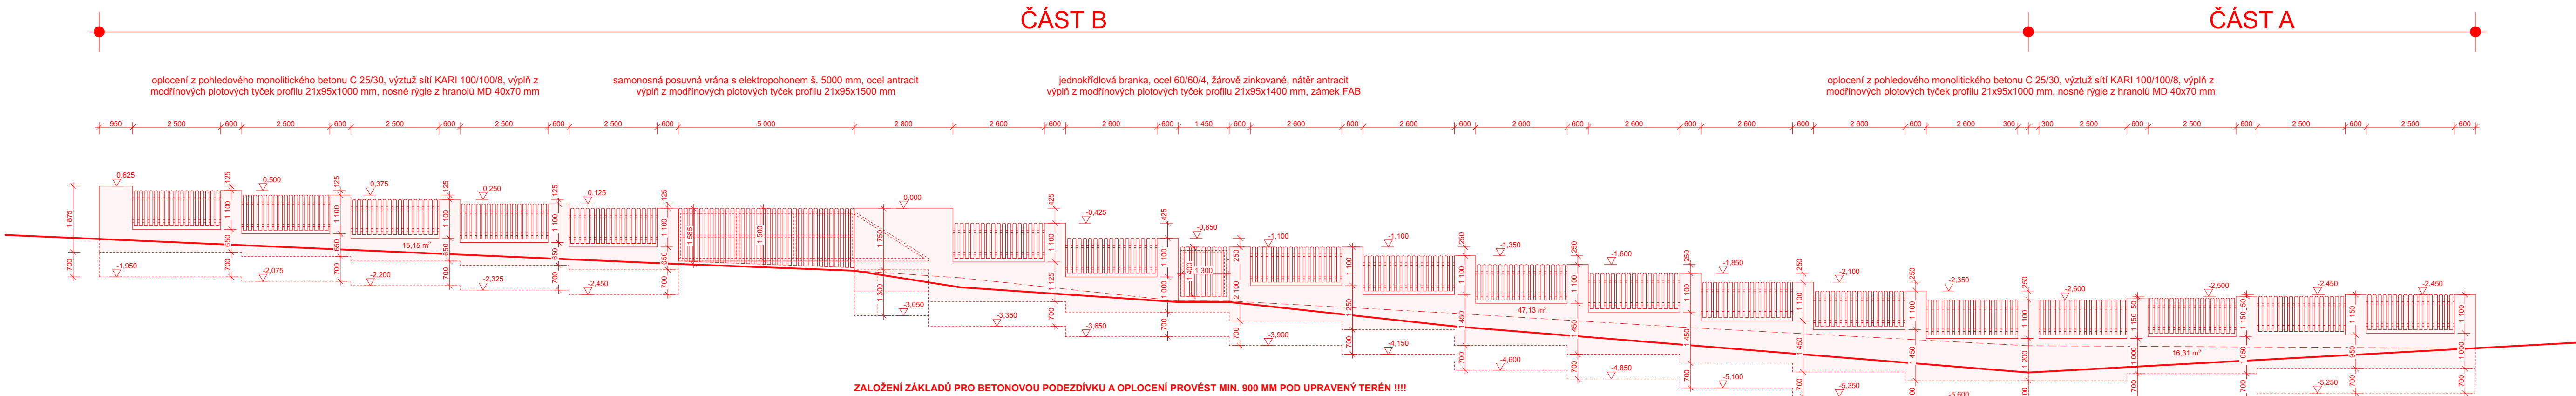

VZOROVÝ ŘEZ OPLOCENÍM Z POHLEDOVÉHO BETONU S VÝPLNÍ Z MODŘÍNOVÝCH TYČEK

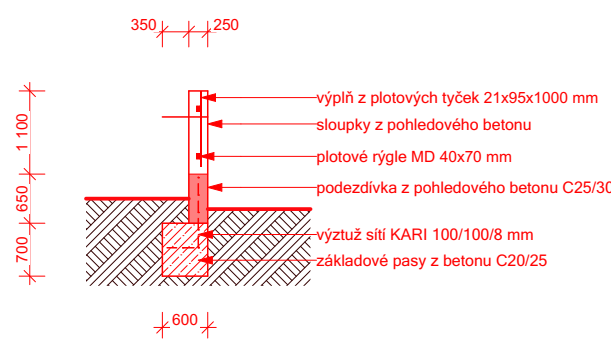

VZOROVÝ ŘEZ OPLOCENÍM Z 3 D PLETIVA



VZOROVÉ FOTO OPLOCENÍ Z PANELŮ 3D

- 3 D plotový panel 2000/1230 mm, průměr drátu 5 mm, oka 50/200 mm (na střed drátu), Zn+PVC, antracit

- ocelový sloupek 60/60/2000 mm, Zn+PVC, antracit

- betonová podtrábová deska 2500/200/50 mm do držáku z nerezového plechu

- branka a výplň z pletiva 3 D 1008x1245 mm, Zn+PVC, antracit, zámek FAB



| | | | |
|---|--|-------------------------|---|
| NAKRESLIL | VYPRACOVAL | ZOOP PROJEKTANT |  |
| Miroslav Švestka | Miroslav Švestka | Ing. Pavel Švestka | |
| 561 61 Červená Voda 514 | 561 61 Červená Voda 514 | 561 61 Červená Voda 391 | |
| INVESTOR | Střešní odborné učiliště opravárenské, Předměstí 427, 561 69 Králupy | | |
| PROFESE | STAVEBNÍ ČÁST | | |
| REKONSTRUKCE OPLOCENÍ AREÁLU BUDOVY UBYTOVACÍHO ZAŘÍZENÍ PROSTŘEDNÍ LIPKA ČP. 16 | | | |
| FORMÁT | | | A 1 |
| DATUM | | | 07/2025 |
| STUPEŇ | | | realizace stavby |
| Č. ZAKÁZKY | | | 20/2025 |
| MÉRITKO | | | Č. VÝKRESU |
| 1:100 | | | 02 |
| POHLED, VZOROVÉ ŘEZY, VZOROVÉ FOTO | | | |

Švestka
PROJEKTOVÁNÍ
pozemních staveb