


LETOPOČET

1:10

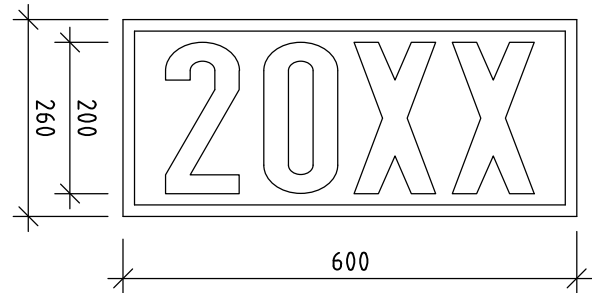


Technická specifikace:

Podle ČSN 73 6201, čl. 13.15.1 se vyznačí rok dokončení výstavby nosné konstrukce.
Letopočet bude vyznačen vložení gumové matrice do bednění, výška písma 200 mm.
Před osazením je nutné odsouhlasit finální vzhled šablony zástupcem investora.


PRACOVNÍ SPÁRA

1:5

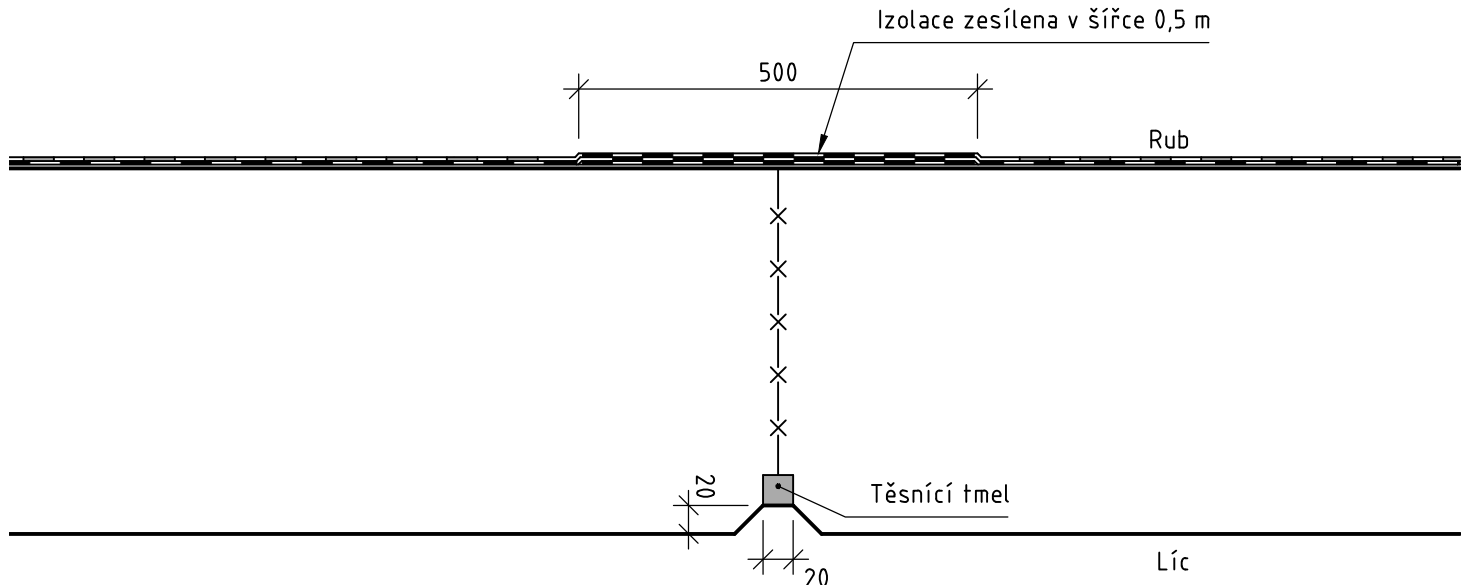

RUBOVÁ DRENÁŽ

1:5

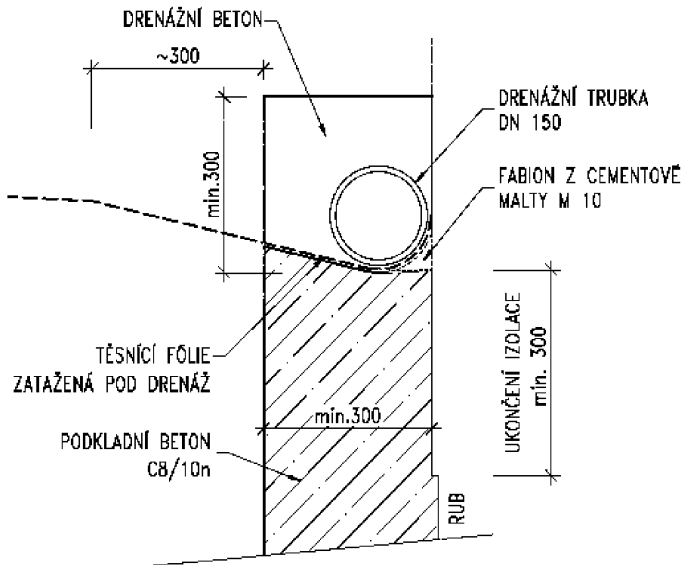

POZNÁMKY:


- VŠECHNY VIDITELNÉ HRANY BUDOU ZKOSENY 20/20 mm.
- DETAILY BUDOU PROVEDENY DLE VZOROVÝCH LISTŮ STAVEB POZEMNÍCH KOMUNIKACÍ V PLATNÉM ZNĚNÍ, ZEJMÉNA VL4, NENÍ LI SPECIFIKOVÁNO JINAK.
- NOVĚ NAVRŽENÉ OPĚRNÉ ZDI BUDOU NAPOJENY NA HRANY STÁVAJÍCÍCH KAMENNÝCH ZDÍ.
- PŘEDPOKLÁDÁ SE ÚNOSNOST ZÁKLADOVÉ PŮDY NA min. Rd=200 KPa.
- ZÁSYV DŘÍKU OPĚRNÉ ZDI MUSÍ BÝT PROVEDEN Z NENAMRZAVÉ ZEMINY S ÚHLEM VNITŘNÍHO TŘENÍ MINIMÁLNĚ 30°.
- PŘED ZAHÁJENÍM STAVEBNÍCH PRACÍ BUDOU VEŠKERÉ INŽENÝRSKÉ SÍTĚ V ZÁJMOVÉ OBLASTI VYTÝČENY A V PŘÍPADĚ POTŘEBY VHDNÝM ZPŮSOBEM OCHRÁNĚNY NEBO PŘELOŽENY TAK, ABY NEDOŠLO K JEJICH POŠKOZENÍ. PRÁCE BUDOU PROBÍHAT V OCHRANNÝCH PÁSMECH INŽENÝRSKÝCH SÍTÍ ZA DODRŽENÍ POŽADAVKŮ JEJICH SPRÁVCŮ. STAVBA BUDE PROVÁDĚNA V OTEVŘENÉM VÝKOPU.
- VÝKOVÁ POLOHA OPEVNĚNÍ DLAŽBOU Z LOMOVÉHO KAMENIVA U LÍCE OPĚRNÝCH ZDÍ BUDE KOORDINOVÁNA NA STAVBĚ PODLE VÝSLEDÉ HRANY SILNIČNÍ OBRUBY U NOVĚ NAVRŽENÝCH PARKOVIŠTĚ. POLOHA DLAŽBY NESMÍ BÝT VÝŠE NEŽ NAVRŽENÁ POLOHA RUBOVÝCH DRENÁŽÍ.
- ZÁBRADLÍ NA LÁVCE BUDE PROVEDENO DLE ZVYKLOSTÍ ZHOTOVITELE.
- DETAILY VIZ SAMOSTATNÁ PŘÍLOHA VÝKRES DETAILŮ.
- PRO ZÁBRADLÍ BUDE V RÁMCI RDS VYPRACOVÁNA PODROBNÁ DOKUMENTACE.

MATERIÁLY:

KONSTRUKČNÍ BETON DŘÍK	C30/37 - XF4, XD3, XC4 - CI 0,40
KONSTRUKČNÍ BETON ZÁKLADY	C30/37 - XF2, XD1, XC2 - CI 0,40
PREFABRIKOVANÉ BETONOVÉ STUPNĚ	C30/37 - XF4, XD3, XC4 - CI 0,40
PODKLADNÍ A VÝPLŇOVÝ BETON	C12/15n - XF3
BETONÁŘSKÁ VÝZTUŽ	B500B


UKONČENÍ IZOLACE

1:5

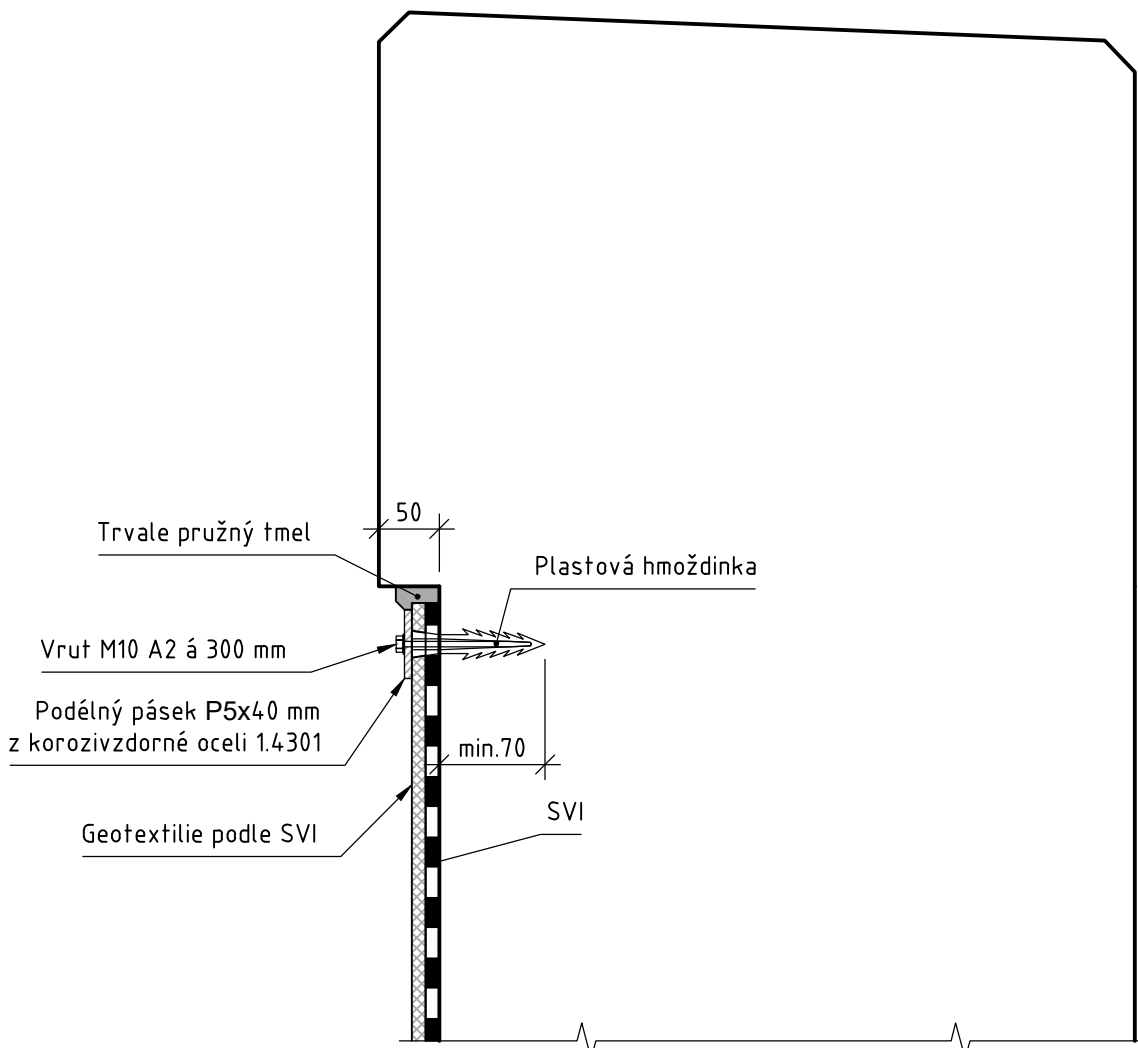


DILATAČNÍ SPÁRA

1:5

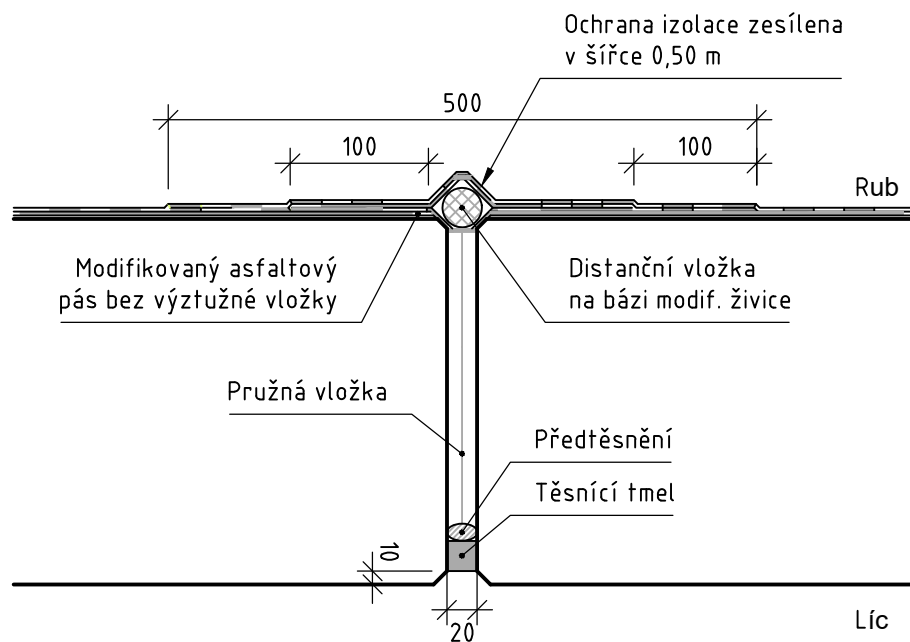

SCHODIŠŤOVÉ MADLO

1:10

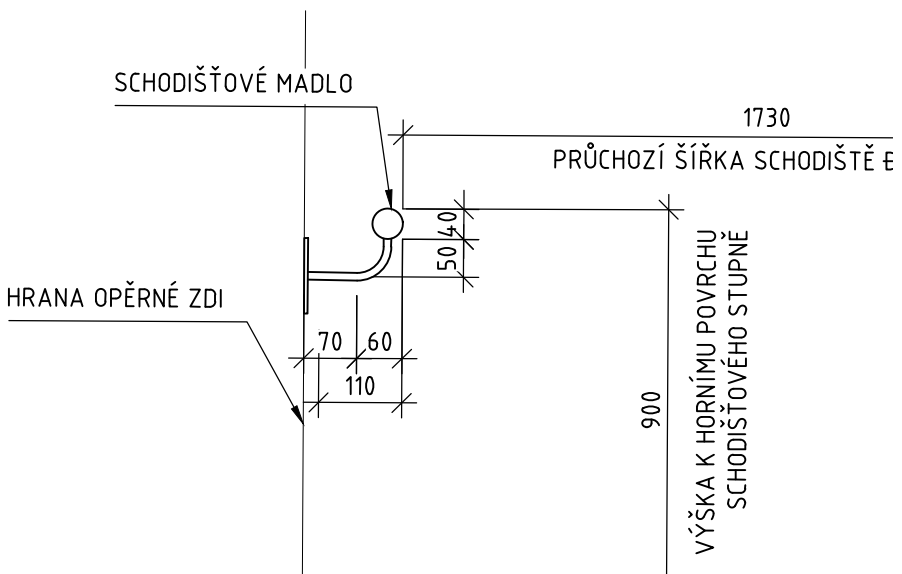

D



PDPS

VECTURA Pardubice, s.r.o.
17. listopadu 233, Pardubice, 530 02

www.vecturapardubice.cz
email: info@vecturapardubice.cz

ZODPOVĚDNÝ PROJEKTANT: Ing. Radek Vašátko. Ph.D.	VYPRACOVAL: Ing. Jakub Libánek	KONTROLOVAL: Ing. Radek Vašátko. Ph.D.
INVESTOR: Pardubický kraj		DATUM: 01 / 2025
KRAJ: Pardubický	OBEC: Pardubice	FORMÁT: 4xA4
STAVEBNÍ OBJEKT: SO 201, SO 202, SO 205		MĚŘÍTKO: -
NÁZEV STAVBY: NPK a.s., Pardubická nemocnice, rozšíření parkovací kapacity Kyjevská, Pardubice		STUPEŇ: PDPS
NÁZEV VÝKRESU: Výkres detailů		ČÍSLO ZAKÁZKY: -
		ČÍSLO SOUPRAVY: ČÍSLO VÝKRESU: D.2.2.11