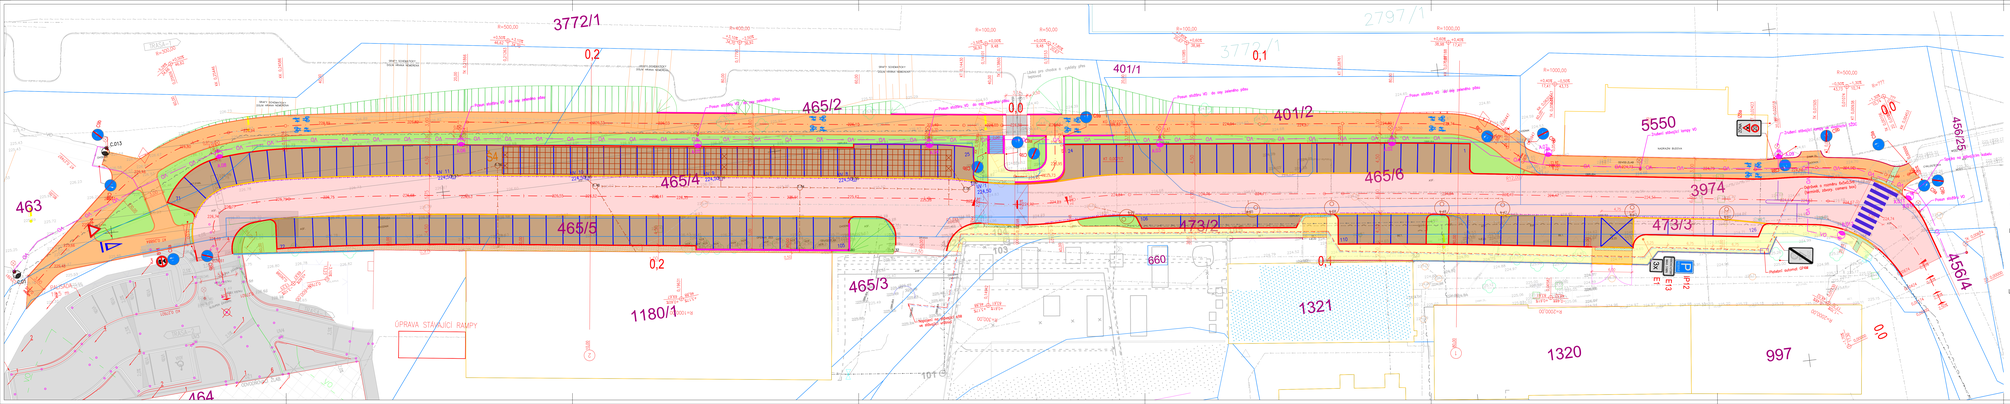
3772/1
0,2
401/1
0,1
2797/1
3772/4
465/2
401/2
0,0
5550
4562/2
465/4
465/6
3974
463
473/2
473/3
4561/4
465/5
0,2
0,1
1180/1
660
465/3
1321
1320
997
464
CPRAVA STAVAJICI RAMPY
Vjezd stavebni vozy
Vjezd stavebni vozy
Vjezd stavebni vozy