



MANIPULAČNÍ PRUHY - 1 : 100


VE VOLNÉM TERÉNU

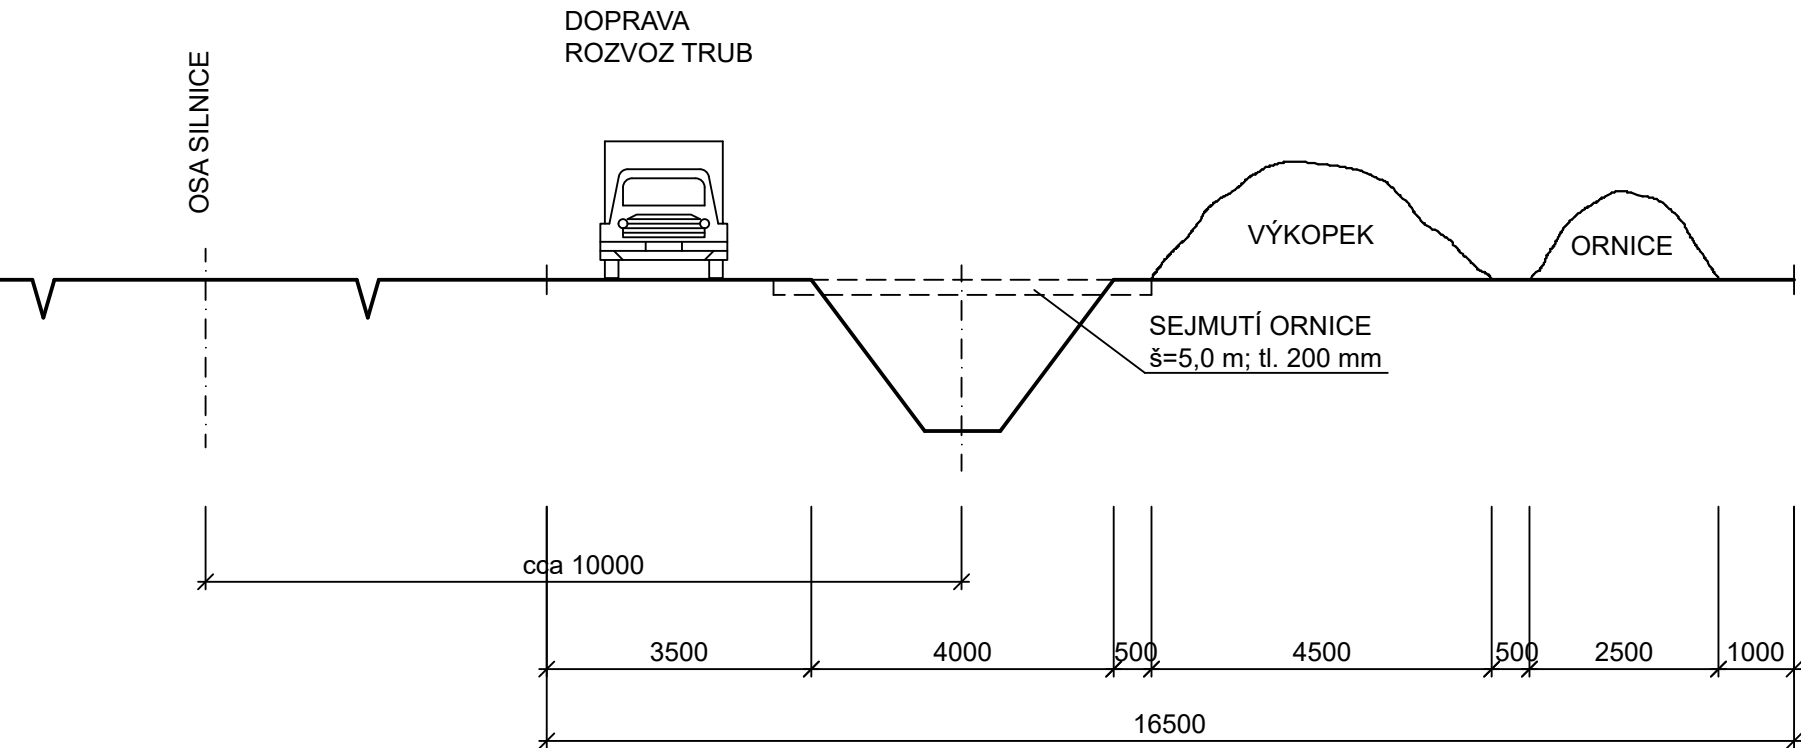


VE STÁVAJÍCÍ ZÁSTAVBĚ (ODVOZ VÝKOPKU)

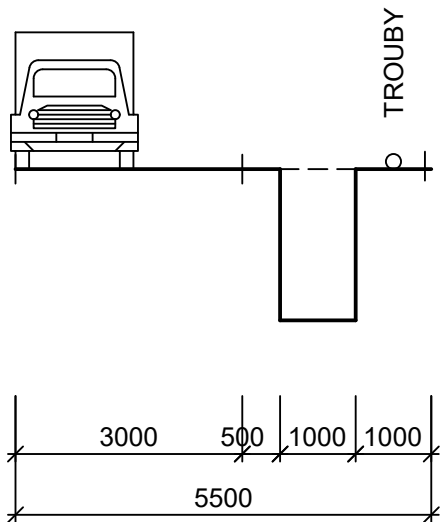

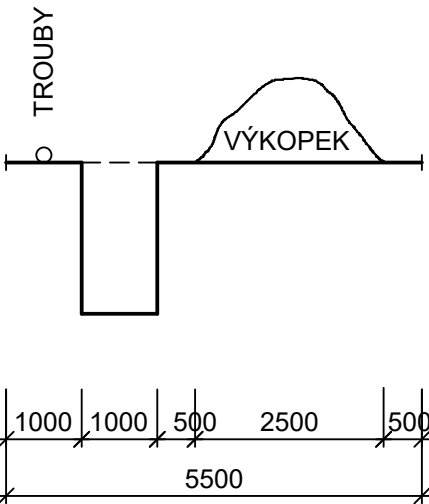

VE STÁVAJÍCÍ ZÁSTAVBĚ (PONECHÁNÍ VÝKOPKU PODÉL RÝHY)

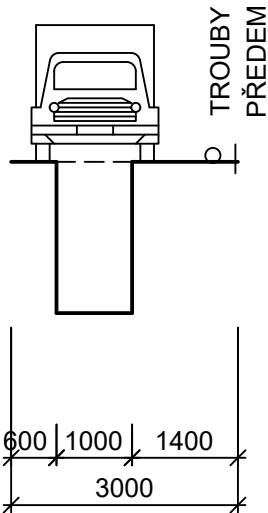

VE STÁV. ZÁSTAVBĚ (ODVOZ VÝKOPKU) STÍSNĚNÉ PROSTOROVÉ PODMÍNKY



DPS

00	20.5.2022		PRVNÍ VYDÁNÍ
Č. REV.:	DATUM:	DATUM SCHVÁLENÍ:	OBSAH:
HLAVNÍ PROJEKTANT:		SPOLUPRACUJÍCÍ PROJEKTANT:	
 <p>VECTURA Pardubice s.r.o. 17. listopadu 233 530 02 Pardubice Tel.: +420 728 919 523 E-mail: info@vecturapardubice.cz www.vecturapardubice.cz</p>		 <p>Vodohospodářsko-inženýrské služby spol. s r. o., Na Střežině 1079, 500 03 Hradec Králové tel.: 495 076 011, e-mail: vis@vishk.cz</p>	
ZODPOVĚDNÝ PROJEKTANT: Ing. Jan Přivratský		VYPRACOVAL: Michal Hlaváč	KONTROLOVAL: Ing. Jan Přivratský
INVESTOR: Pardubický kraj, Komenského náměstí 125, 532 11 Pardubice		DATUM:	06/2025
KRAJ: Pardubický		FORMÁT:	2 A4 (210x297)
OBEC: Pardubice		MĚŘÍTKO:	1 : 100
STAVEBNÍ OBJEKT: SO 301 - Dešťová kanalizace		STUPEŇ:	DPS
NÁZEV STAVBY: NPK a.s., Pardubice nemocnice, rozšíření parkovací kapacity - Kyjevská, Pardubice		ČÍSLO ZAKÁZKY:	1244-24-DPS
NÁZEV VÝKRESU: MANIPULAČNÍ PRUHY		ČÍSLO SOUPRAVY:	ČÍSLO VÝKRESU: D.1.2