PŮDORYS

1:50

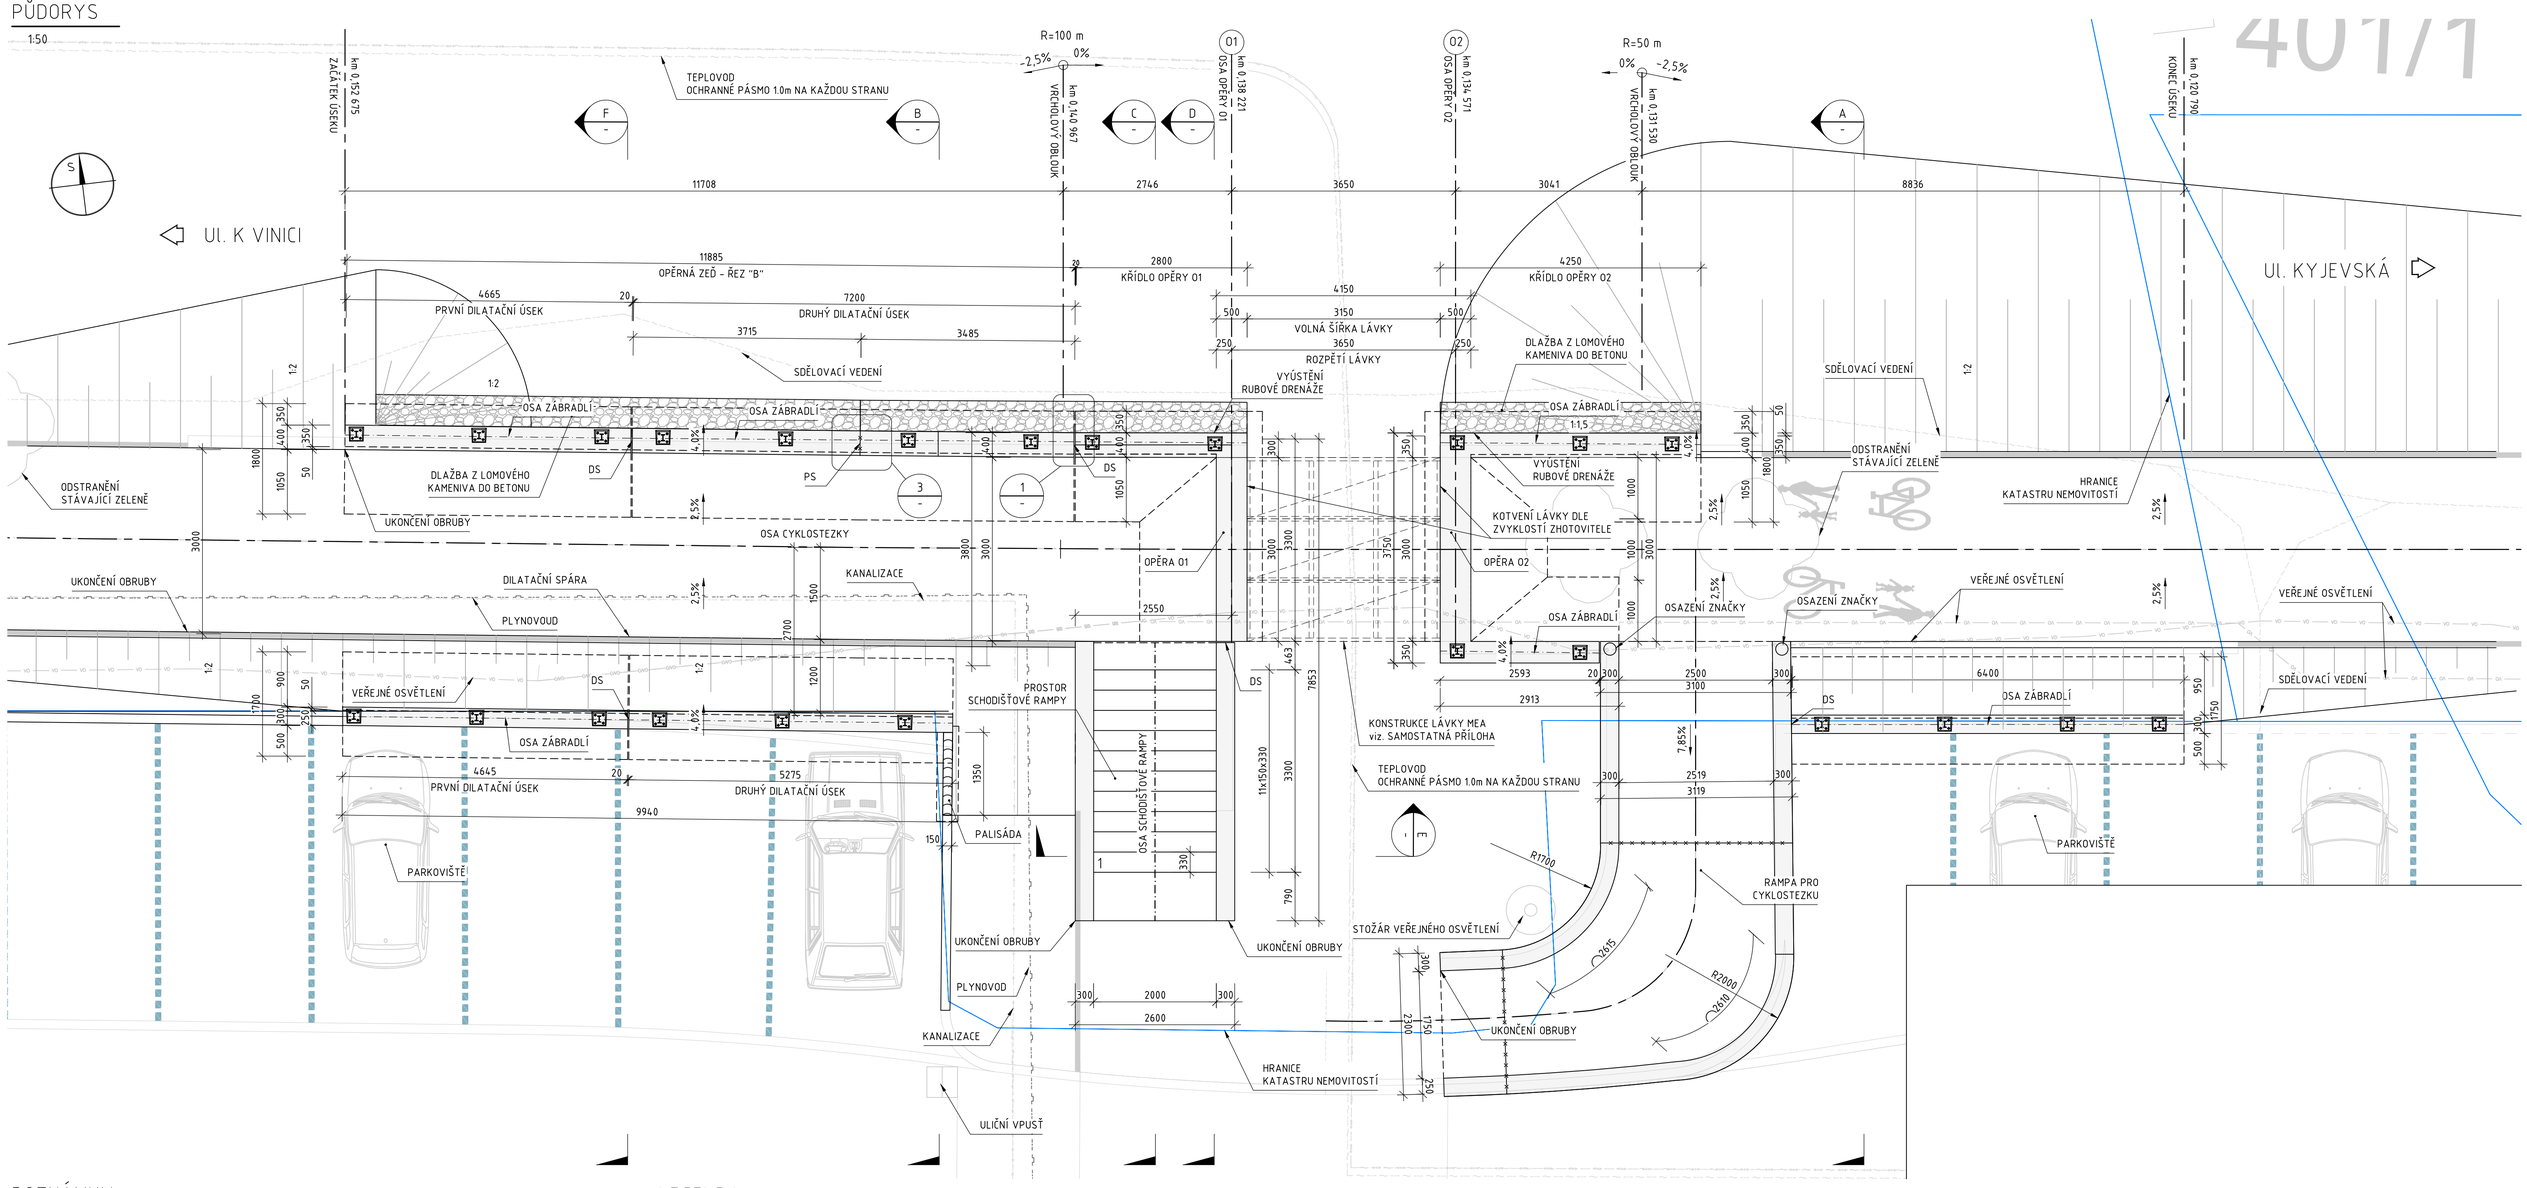

POZNÁMKY:

1. VŠECHNY VIDITELNÉ HRANY BUDOU ZKOSENY 20/20 mm.
2. DETAILY BUDOU PROVEDENY DLE VZOROVÝCH LISTŮ STAVEB POZEMNÍCH KOMUNIKACÍ V PLATNÉM ZNĚNÍ, ZEJMÉNA VL4, NENÍ LI SPECIFIKOVÁNO JINAK.
3. NOVĚ NAVRŽENÉ OPĚRNÉ ZDI BUDOU NAPOJENY NA HRANY STÁVAJÍCÍCH KAMENNÝCH ZDÍ,
4. PŘEDPOKLÁDÁ SE ÚNOSNOST ZÁKLADOVÉ PŮDY NA min. Rd=200 KPa.
4. ZÁSYP DŘÍKU OPĚRNÉ ZDI MUSÍ BÝT PROVEDEN Z NENAMRZAVÉ ZEMINY S ÚHLEM VNITŘNÍHO TŘENÍ MINIMÁLNĚ 30°.
5. PŘED ZAHÁJENÍM STAVEBNÍCH PRACÍ BUDOU VEŠKERÉ INŽENÝRSKÉ SÍTĚ V ZÁJMOVÉ OBLASTI VYTYČENY A V PŘÍPADĚ POTŘEBY VHODNÝM ZPŮSOBEM OCHRÁNĚNY NEBO PŘELOŽENY TAK, ABY NEDOŠLO K JEJICH POŠKOZENÍ. PRÁCE BUDOU PROBÍHAT V OCHRANNÝCH PÁSMECH INŽENÝRSKÝCH SÍTÍ ZA DODRŽENÍ POŽADAVKŮ JEJICH SPRÁVCŮ. STAVBA BUDE PROVÁDĚNA V OTEVŘENÉM VÝKOPU.
6. VÝKOVÁ POLOHA OPEVNĚNÍ DLAŽBOU Z LOMOVÉHO KAMENIVA U LÍCE OPĚRNÝCH ZDÍ BUDE KOORDINOVÁNA NA STAVBĚ PODLE VÝSLENDÉ HRANY SILNIČNÍ OBRUBY U NOVĚ NAVRŽENÝCH PARKOVIŠŤ. POLOHA DLAŽBY NESMÍ BÝT VÝŠE NEŽ NAVRŽENÁ POLOHA RUBOVÝCH DRENÁŽÍ.
7. ZÁBRADLÍ NA LÁVCE BUDE PROVEDENO DLE ZVYKLOSTÍ ZHOTOVITELE.
8. DETAILY VIZ SAMOSTATNÁ PŘÍLOHA VÝKRES DETAILŮ.
9. PRO ZÁBRADLÍ BUDE V RÁMCI RDS VYPRACOVÁNA PODROBNÁ DOKUMENTACE.

MATERIÁLY:

KONSTRUKČNÍ BETON DŘÍK	C30/37 - XF4, XD3, XC4 - Cl 0,40
KONSTRUKČNÍ BETON ZÁKLADY	C30/37 - XF2, XD1, XC2 - Cl 0,40
PREFABRIKOVANÉ BETONOVÉ STUPNĚ	C30/37 - XF4, XD3, XC4 - Cl 0,40
PODKLADNÍ A VÝPLŇOVÝ BETON	C12/15n - XF3
BETONÁŘSKÁ VÝZTUŽ	B500B

LEGENDA:

DS	DILATAČNÍ SPÁRA
PS	PRACOVNÍ SPÁRA
	HRANICE KATASTRU NEMOVITOSTÍ
	VDZ PARKOVACÍHO STÁNÍ
	ODSTRANĚNÍ STÁVAJÍCÍ ZELENĚ

D

PDPS

VECTURA Pardubice, s.r.o.
17. listopadu 233, Pardubice, 530 02
www.vecturapardubice.cz
email: info@vecturapardubice.cz

ZODPOVĚDNÝ PROJEKTANT: Ing. Radek Vašátko. Ph.D.	VYPRACOVAL: Ing. Jakub Libánek	KONTROLOVAL: Ing. Radek Vašátko. Ph.D.	
INVESTOR: Pardubický kraj		DATUM:	01/2025
KRAJ: Pardubický	OBEC: Pardubice	FORMÁT:	8xA4
STAVEBNÍ OBJEKT: SO 201, SO 202, SO 205		MĚŘÍTKO:	-
		STUPEŇ:	PDPS
NÁZEV STAVBY: NPK a.s., Pardubická nemocnice, rozšíření parkovací kapacity Kyjevská, Pardubice		ČÍSLO ZAKÁZKY:	-
		ČÍSLO SOUPRAVY:	ČÍSLO VÝKRESU: D.2.2.1
NÁZEV VÝKRESU: Půdorys			