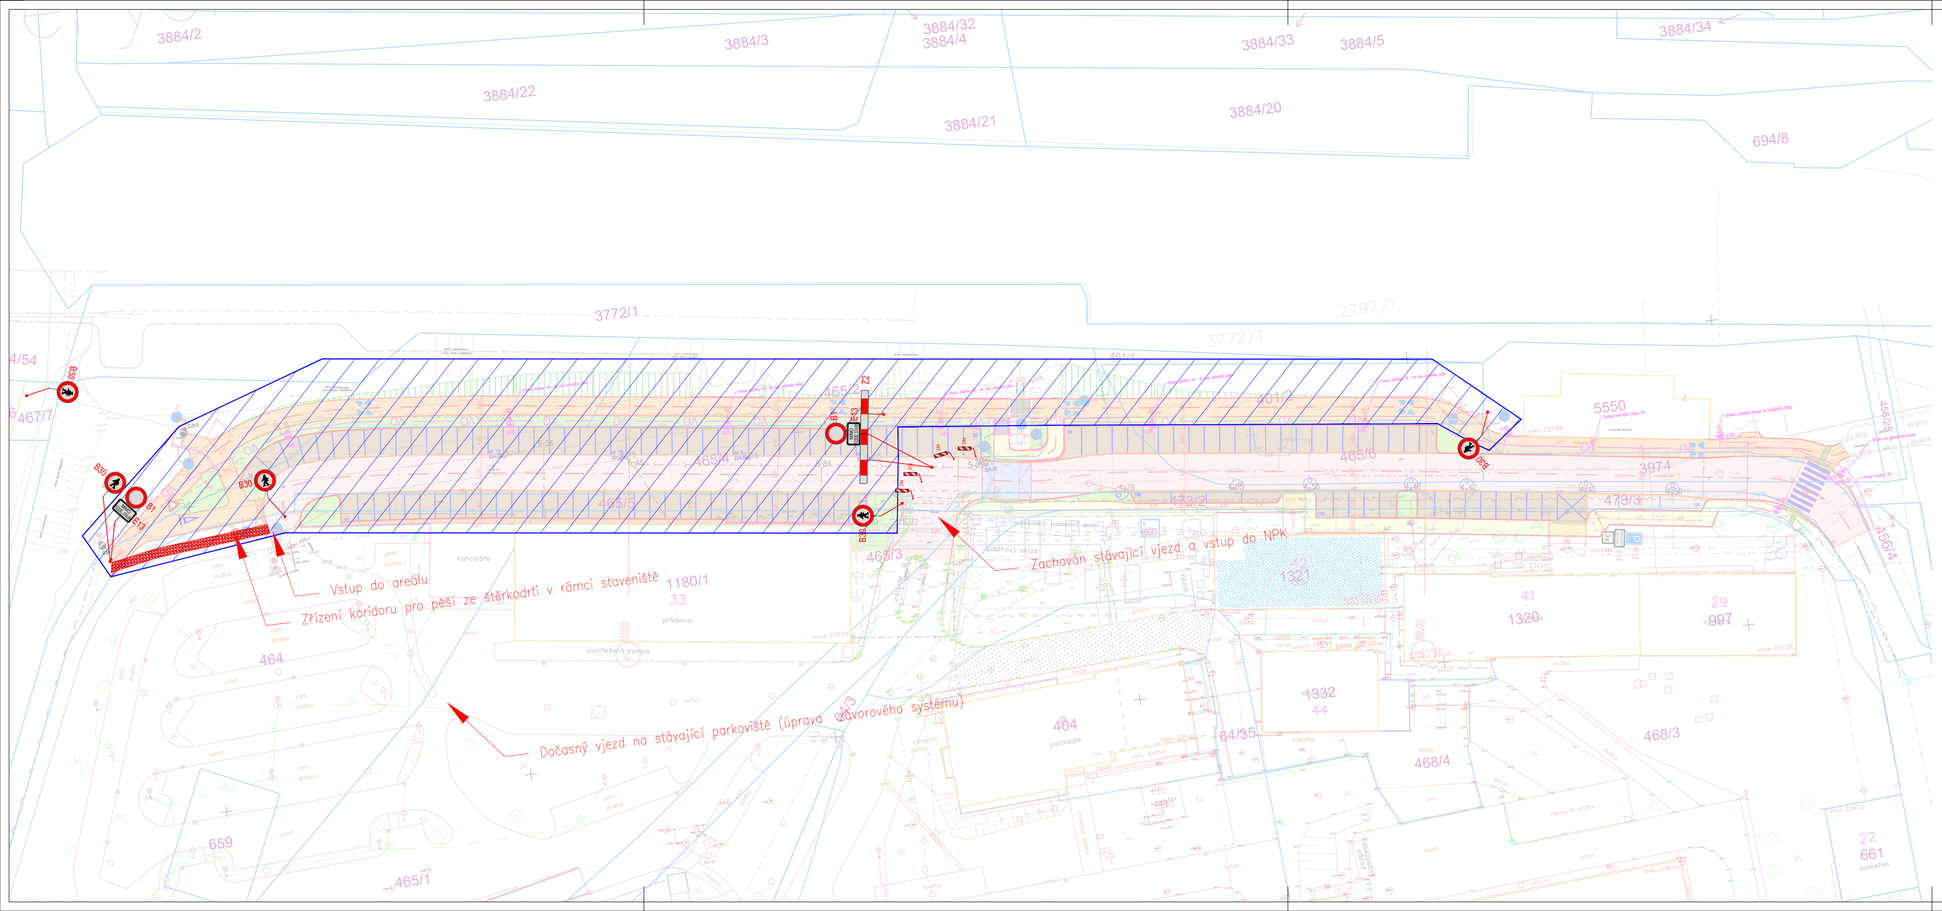

N

W E

S

PDPS

Č. ARV.	DATUM:	DATUM SCHVÁLENÍ:	OBSAH:
00	30.06.2023		PRVNÍ VYDÁNÍ

VECTURA Pardubice, s.r.o.
17. listopadu 233, Pardubice, 530 02
www.vecturapardubice.cz
email: info@vecturapardubice.cz

ZODPOVĚDNÝ PROJEKTANT: Ing. Ondřej Kvaček	VYPRACOVAL: Ing. Matěj Slováček	KONTROLOVAL: Ing. Ondřej Kvaček
INVESTOR: Pardubický kraj, Komenského náměstí 125, 532 11 Pardubice		DATUM: 07/2025
KRAJ: Pardubický	OBEC: Pardubice	FORMÁT: 840x297
SOUBOR STAVEB: SO 001 - Příprava staveniště		MĚŘÍTKO: 1:500
		STUPEŇ: PDPS
NÁZEV STAVBY: NPK a.s., Pardubická nemocnice, rozšíření parkovací kapacity - Kyjevská, Pardubice		ČÍSLO ZAKÁZKY: 1244-24-PDPS
NÁZEV VÝKRESU: Situace - DIO 2. ETAPA	ČÍSLO SOUPRAVY:	ČÍSLO VÝKRESU: D.0.2a