
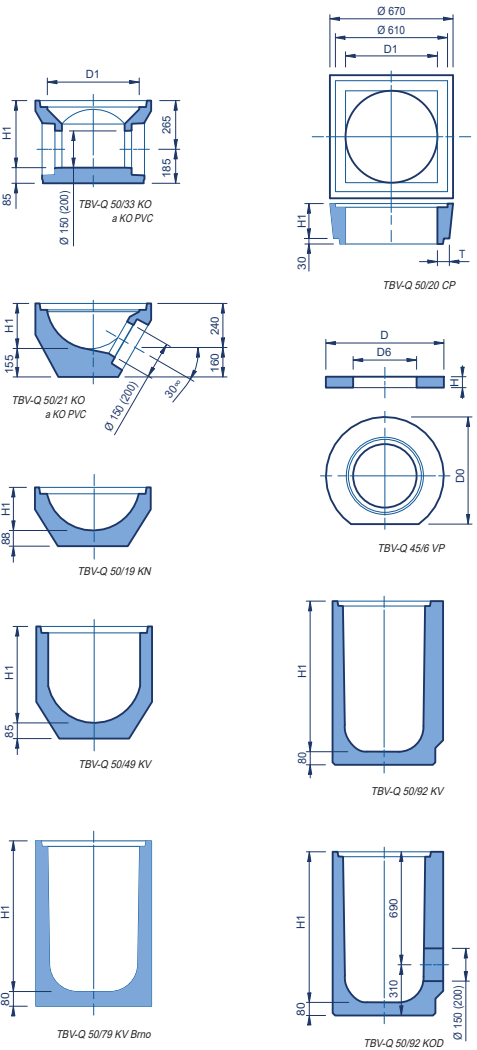
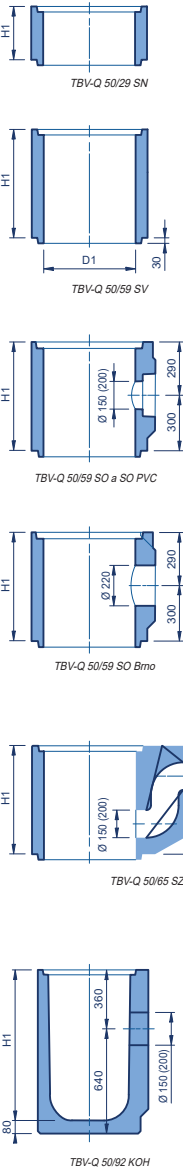


VZOROVÁ ULIČNÍ VPUST DN 500 - 1 : 10

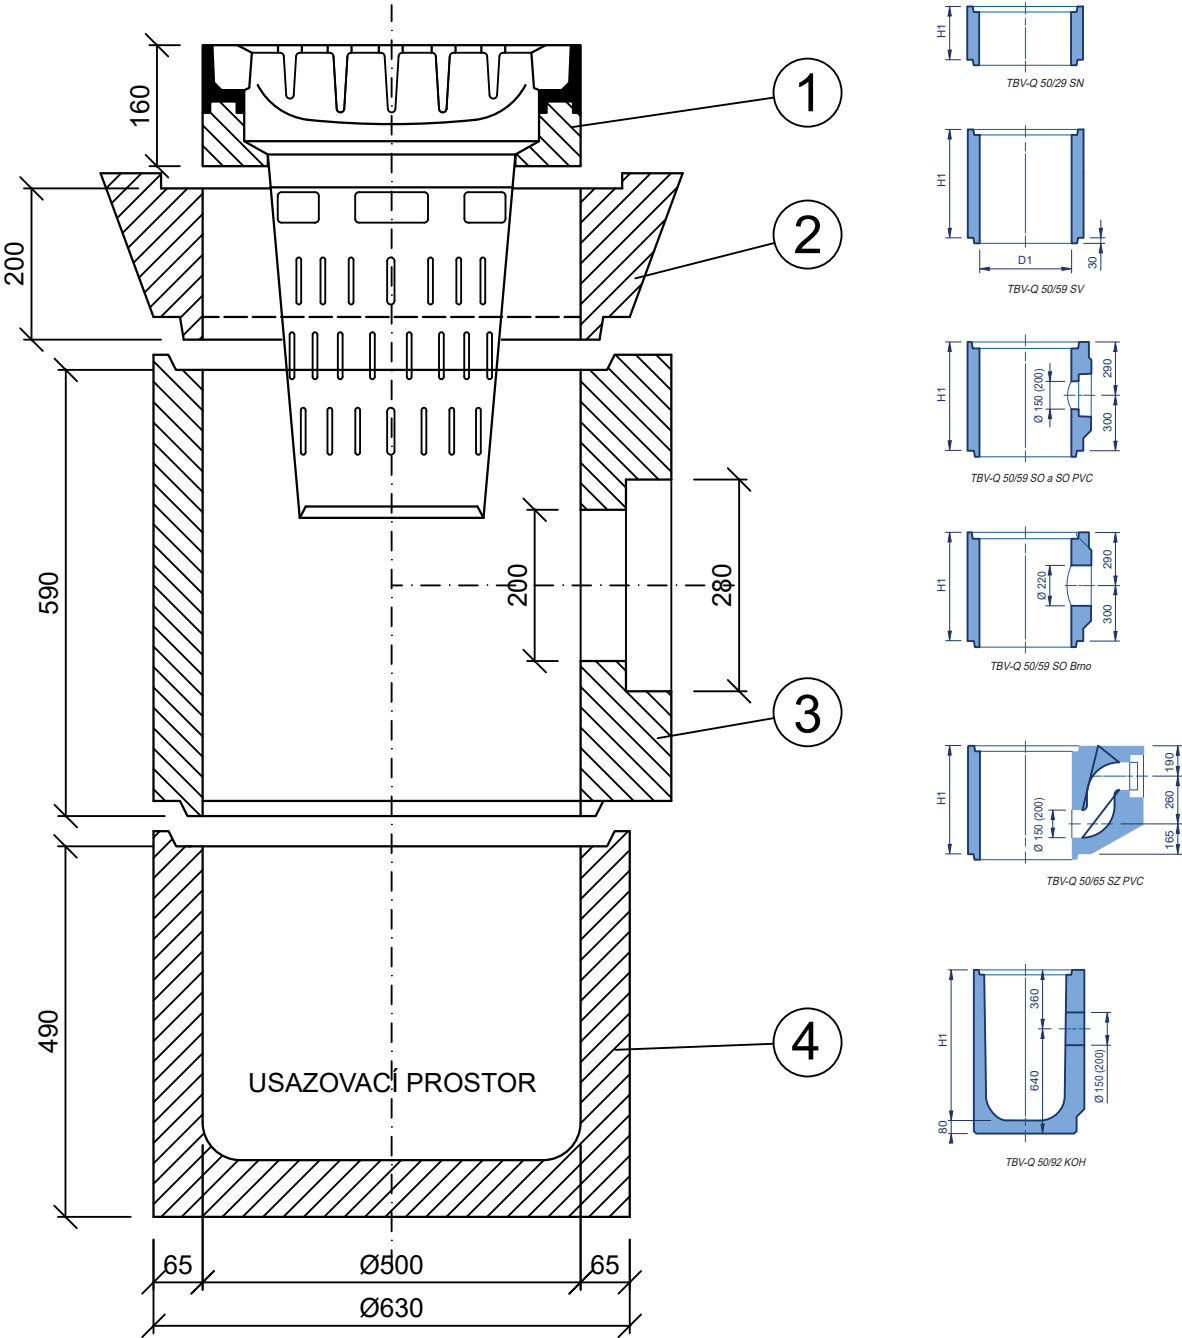

MŘÍŽE DEŠŤOVÝCH VPUSTÍ ČTVERCOVÉ

značka	rozměry [mm]		výška	únosnost [kN]	hmotnost [kg]	počet ks na paletě
	vnější rozměry	vnitřní ø				
KM 01* Litina se žebry 36 mm – OZ	504	348	160	D 400	105	12
KM 02 Litina se žebry 36 mm – OZ	504	348	160	C 250	93	12

\* Dodáváme i další typy mříží.

KALOVÉ KOŠE

značka	průměr	výška	únosnost [kN]	hmotnost [kg]
UA4 Kalový koš – OZ	504	348	160	D 400
UB1 Kalový koš – OZ	504	348	160	C 250






DÍLCE DEŠŤOVÝCH VPUSTÍ

název	značka	rozměry [mm]			hmotnost [kg]
		D1	H1	T	
Horní dílec pro čtvercovou vtokovou mříž WN 500 a 600	TBV – Q 50/20 CP	500	190	65	70
Průběžný dílec nízký	TBV – Q 50/29 SN	500	290	65	76
Průběžný dílec vysoký	TBV – Q 50/59 SV	500	590	65	155
Průběžný dílec vysoký s odtokem (150 nebo 200 mm)	TBV – Q 50/59 SO	500	590	65	170
Průběžný dílec vysoký s odtokem (150 nebo 200 mm) PVC	TBV – Q 50/59 SO PVC	500	590	65	170
Průběžný dílec vysoký s odtokem vzor BRNO	TBV – Q 50/59 SO Brno	500	590	65	150
Průběžný dílec se zápachovou uzávěrkou (150 nebo 200 mm) PVC	TBV – Q 50/65 SZ PVC	500	645	65	350
Spodní dílec s kalištěm nízkým	TBV – Q 50/19 KN	500	225	65	100
Spodní dílec s kalištěm vysokým	TBV – Q 50/49 KV	500	525	65	175
Spodní dílec s kalištěm vysokým vzor BRNO	TBV – Q 50/79 KV Brno	500	820	65	280
Spodní dílec s odtokem (150 nebo 200 mm)	TBV – Q 50/21 KO	500	240	65	135
Spodní dílec s odtokem (150 nebo 200 mm) PVC	TBV – Q 50/21 KO PVC	500	240	65	135
Spodní dílec se dvěma odtoky (150 nebo 200 mm)	TBV – Q 50/33 2 x KO	500	365	65	167
Spodní dílec se dvěma odtoky (150 nebo 200 mm) PVC	TBV – Q 50/33 2 x KO PVC	500	365	65	167
název	značka	rozměry [mm]			hmotnost [kg]
Vyrovnávací prstenec – OZ	TBV – Q 45/6 VP	625	563	390	60
					21,5

DPS

LEGENDA ULIČNÍCH DEŠŤOVÝCH VPUSTÍ - 5 ks

ČÍSLO	POPIS	KS
1	VTOKOVÁ MŘÍŽ 500x500 D400 TBV-Q 50/19 CP	5
2	HORNÍ DÍLEC PRO ČTVERCOVOU VTOKOVOU MŘÍŽ TBV-Q 50/18-20 CP	5
3	PRŮBĚŽNÝ DÍLEC S VYSOKÝM ODTOKEM TBV-Q 50/59 SO	5
4	SPODNÍ DÍLEC S KALIŠTĚM VYSOKÝM TBV-Q 50/51 KV	5

00 20.5.2022 PRVNÍ VYDÁNÍ			
Č. REV.:	DATUM:	DATUM SCHVÁLENÍ:	OBSAH:
HLAVNÍ PROJEKTANT:  VECTURA Pardubice s.r.o. 17. listopadu 233 530 02 Pardubice Tel.: +420 728 919 523 E-mail: info@vecturapardubice.cz www.vecturapardubice.cz		SPOLUPRACUJÍCÍ PROJEKTANT:  Vodo hospodářsko-inženýrské služby spol. s r. o., Na Střežině 1079, 500 03 Hradec Králové tel.: 495 076 011, e-mail: vis@vishk.cz	
ZODPOVĚDNÝ PROJEKTANT: Ing. Jan Přívratský 		VYPRACOVAL: Michal Hlaváč 	
KONTROLOVAL: Ing. Jan Přívratský 			
INVESTOR: Pardubický kraj, Komenského náměstí 125, 532 11 Pardubice		DATUM: 06/2025	
KRAJ: Pardubický		FORMÁT: 2 A4 (210x297)	
OBEC: Pardubice		MĚŘÍTKO: 1 : 10	
STAVEBNÍ OBJEKT: SO 301 - Dešťová kanalizace		STUPEŇ: DPS	
NÁZEV STAVBY: NPK a.s., Pardubice nemocnice, rozšíření parkovací kapacity - Kyjevská, Pardubice		ČÍSLO ZAKÁZKY: 1244-24-DPS	
NÁZEV VÝKRESU: VZOROVÁ ULIČNÍ VPUST		ČÍSLO SOUPRAVY: ČÍSLO VÝKRESU: D.1.1.2.1.4	