
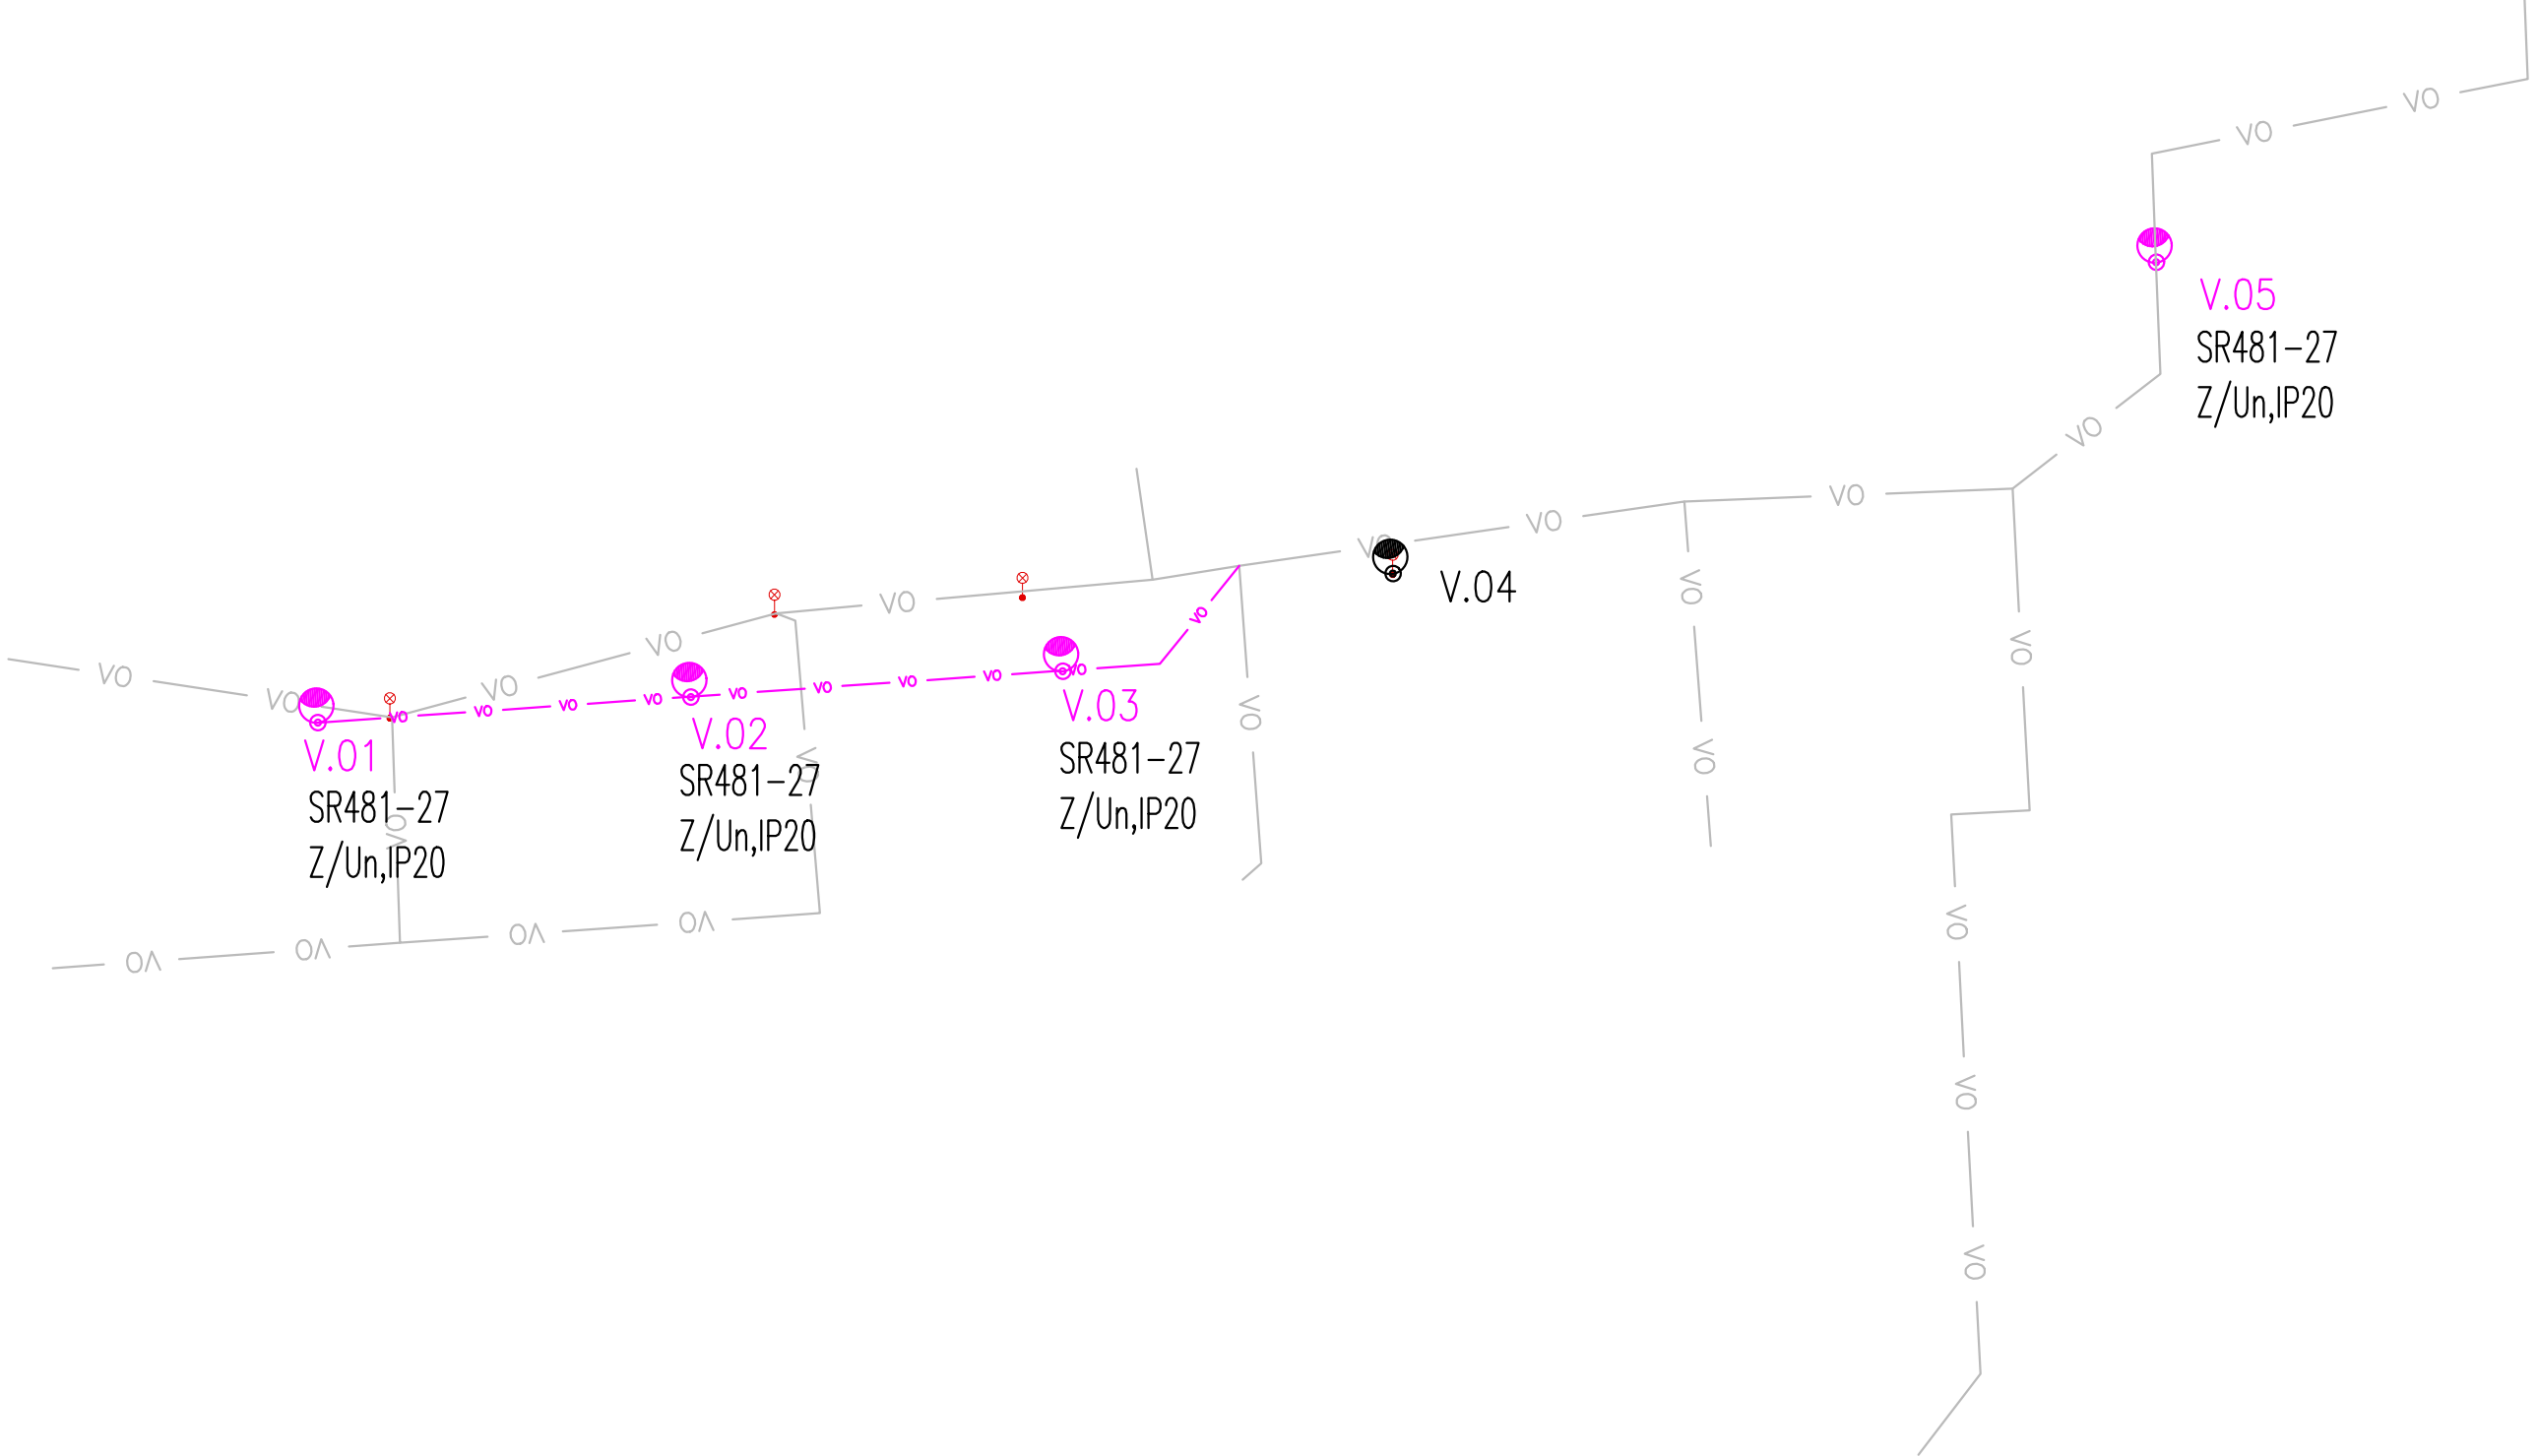


Veřejné osvětlení - správa Služby Města Pardubice a.s.

Veřejné osvětlení - správa NPK

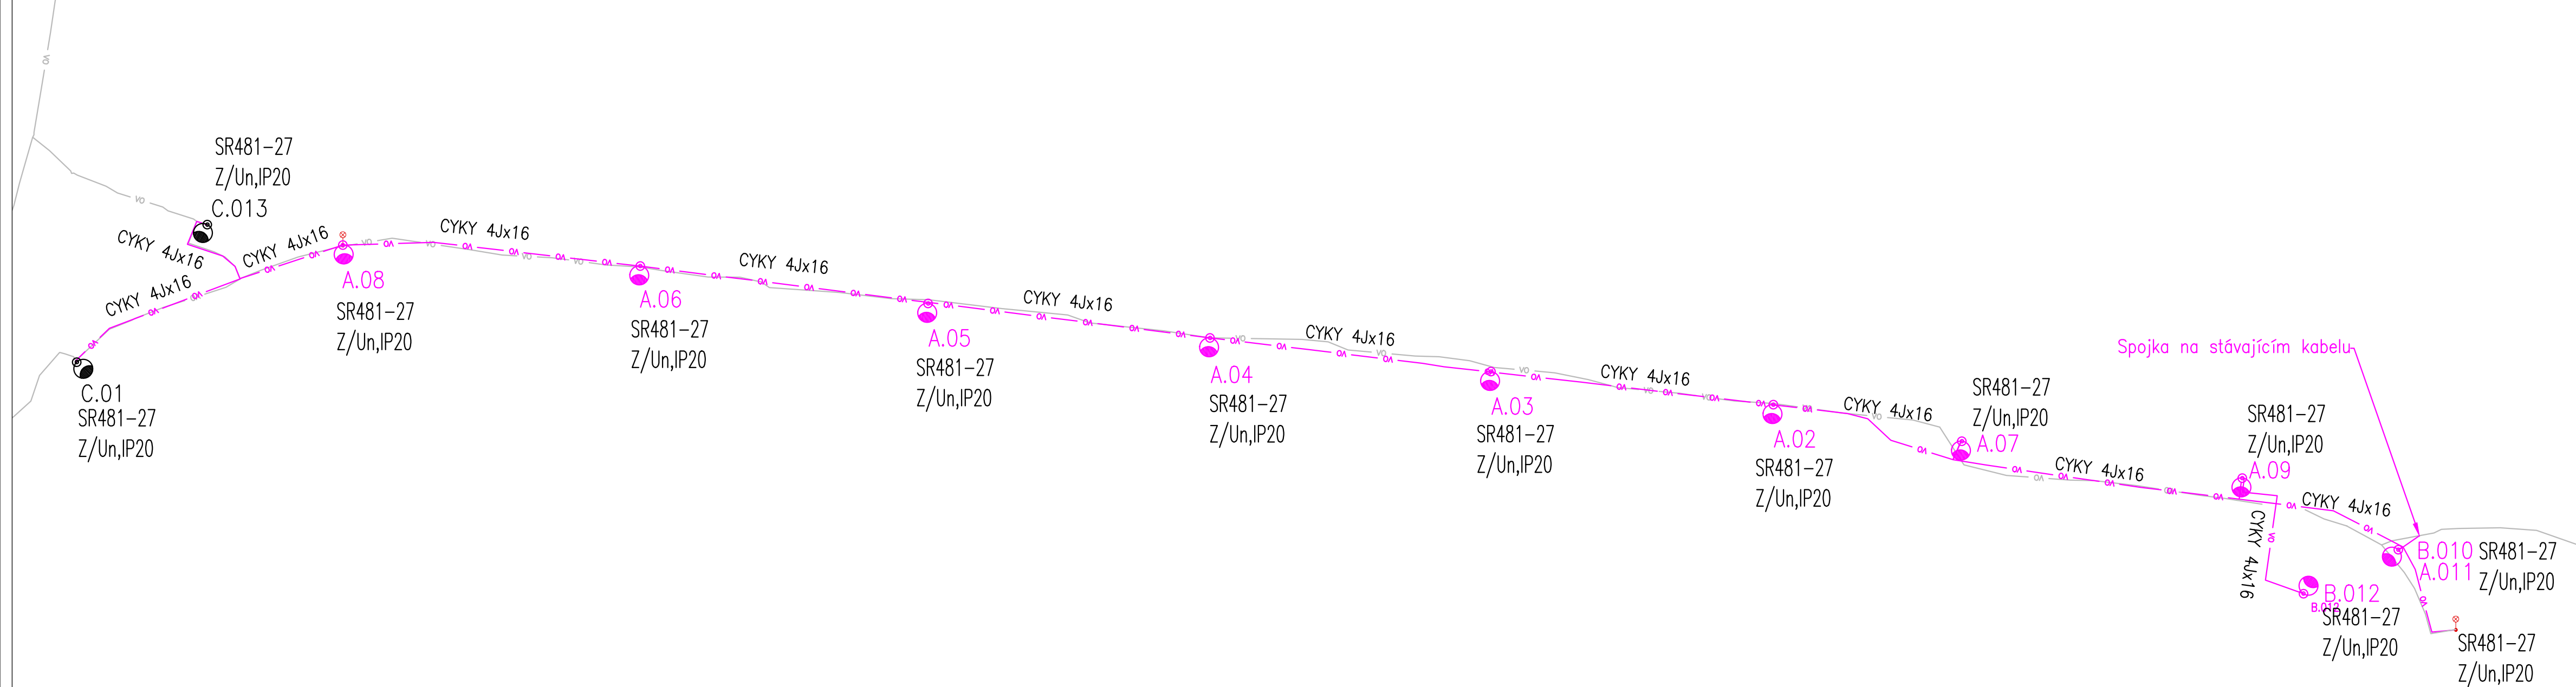

LEGENDA:

- VO — NOVE ELEKTRICKÉ VEDENÍ — VEŘEJNÉ OSVĚTLENÍ CYKY 4Jx16mm<sup>2</sup> + uzemnění drátem FeZn pr.10mm v OHEBNÉ KORUGOVANÉ CHRÁNICI KOPFLEX ø110mm
- VO — ELEKTRICKÉ VEDENÍ STÁVAJÍCÍ — VEŘEJNÉ OSVĚTLENÍ CYKY 4Jx16mm<sup>2</sup> + uzemnění drátem FeZn pr.10mm, uloženo v pískovém loži
- NOVÝ OSVĚTLOVACÍ BOD — LED SVÍTIDLO, TYP DLE POPISU JEDNOTLIVÉHO SVÍTIDLA
- STÁVAJÍCÍ OSVĚTLOVACÍ BOD
- STÁVAJÍCÍ UMÍSTĚNÍ STOŽÁRŮ A SVÍTIDEL

NAPOJENÍ STOŽÁRU VO NA POSPOJENÍ

NAPOJENÍ STOŽÁRU VO NA KABELOVÝ ROZVOD VO

POPS STOŽAROVÉ VÝZBROJE (ROZVODNICE)

- SR48x-27 z/Un, IP20
- SR — STOŽAROVÁ ROZVODNICE NA PÁSKOVÉM DRŽÁKU
- 48 — ČTYŘSVORKOVÁ SE SROUBY M8 (ZÁKLADNÍ VELIKOST)
- x — POČET JISTĚNÝCH VÝVODŮ (1 AŽ 4)
- 27 — VESTAVNÉ POJISTKY — ZÁVIT E 27
- Z — SE ZEMNÍM ŠROUBEM
- Un — PŘÍLOŽKY UNIVERZÁLNÍ
- IP20 — KRYTÍ VÝZBROJE
- MR — SVORKY PRO ROZVOD MÍSTNÍHO ROZHLASU

JPOZORNĚNÍ:

PŘED ZAHÁJENÍM ZEMNÍCH PRACÍ POŽADÁ DODAVATELSKÁ ORGANIZACE DOTČENÉ ORGÁNY O VYTÝČENÍ A OZNAČENÍ VŠECH PODZEMNÍCH SÍTÍ PODLE PLATNÝCH PŘEDPISŮ. PŘI SOUBĚHU A KŘÍŽENÍ PODZEMNÍCH SÍTÍ BUDE DODRŽENA ČSN 73 6005 — PROSTOROVÁ ÚPRAVA VEDENÍ, INŽENÝRSKÉ SÍTĚ. SOU ZAKRESLENY INFORMATIVNĚ. PODZEMNÍ VEDENÍ JSOU ZAKRESLENA DLE INFORMACÍ JEJICH SPRÁVCŮ — INFORMATIVNĚ. VEDENÍ JSOU ZAKRESLENA POUZE OSOU (V TRASE SE MŮŽE NACHÁZET VÍCE VEDENÍ JEDNOHO NEBO VÍCE SPRÁVCŮ).

PDPS

00	30.06.2023	PRVNÍ VYDÁNÍ
Č. REV.:	DATUM:	DATUM ZMĚNY:
001	30.06.2023	01

VECTURA

VECTURA Pardubice, s.r.o.  
17. listopadu 233, Pardubice, 530 02

www.vecturapardubice.cz  
email: info@vecturapardubice.cz

ZODPOVĚDNÝ PROJEKTANT: Ing. Ondřej Kvaček	VYPRACOVAL: Ing. Matěj Slovák	KONTROLOVAL: Ing. Ondřej Kvaček
INVESTOR: Pardubický kraj, Komenského náměstí 125, 532 11 Pardubice	DATUM: 07/2025	FORMÁT: 1470x297
KRAJ: Pardubický	OBEC: Pardubice	MĚŘÍTKO: 1:500
SOUBOR STAVEB: SO 402 - Systém zabezpečení dopravního provozu	STUPEŇ: PDPS	ČÍSLO ZAKÁZKY: 1244-24-PDPS
NÁZEV STAVBY: NPK a.s., Pardubická nemocnice, rozšíření parkovací kapacity - Kyjevská, Pardubice	ČÍSLO SOUPRAVY:	ČÍSLO VÝKRESU: D.4.1.4
NÁZEV VÝKRESU: Schéma zapojení		