

Dveře Interiérové															
SNIM	Komentáře k typům	Šířka [mm]	Výška [mm]	Orientace dveří	Zárubeň		Křídlo	Křídlo		Doplňek křídla		Poznámka	Požární odolnost	Samozavírač	Počet
					Zárubeň	Povrchová úprava zárubně		Materiál křídla	Kování	Materiál kování					
DD01.05	Dveře dřevěné, jednokřídle, plné, do ocelové zárubně	700	2100	L	Ocelová falcová	Přesný dekor určen v rámci AD	Plné	Přesný dekor bude určen v rámci AD	Klika z obou stran	Hliník				Ne	9
DD01.05	Dveře dřevěné, jednokřídle, plné, do ocelové zárubně	700	2100	P	Ocelová falcová	Přesný dekor určen v rámci AD	Plné	Přesný dekor bude určen v rámci AD	Klika z obou stran	Hliník				Ne	4
DD01.07	Dveře dřevěné, jednokřídle, plné, do ocelové zárubně	800	2100	L	Ocelová falcová	Přesný dekor určen v rámci AD	Plné	Přesný dekor bude určen v rámci AD	Klika z obou stran	Hliník				Ne	8
DD01.07	Dveře dřevěné, jednokřídle, plné, do ocelové zárubně	800	2100	P	Ocelová falcová	Přesný dekor určen v rámci AD	Plné	Přesný dekor bude určen v rámci AD	Klika z obou stran	Hliník				Ne	6
DD01.09	Dveře dřevěné, jednokřídle, plné, do ocelové zárubně	800	2100	L	Ocelová falcová	Přesný dekor určen v rámci AD	Plné	Přesný dekor bude určen v rámci AD	Klika z obou stran	Hliník		EI 30DP3-C		Ano	4
DD01.10	Dveře dřevěné, jednokřídle, plné, do ocelové zárubně	900	2100	P	Ocelová falcová	Přesný dekor určen v rámci AD	Plné	Přesný dekor bude určen v rámci AD	Klika z obou stran	Hliník			EI 30DP3-C	Ano	1
DD02.06	Dveřní křídlo plné	900	2100	L		Přesný dekor určen v rámci AD	Plné	Přesný dekor bude určen v rámci AD				Poznámka č.1		Ne	1
DD02.06	Dveřní křídlo plné	900	2100	P		Přesný dekor určen v rámci AD	Plné	Přesný dekor bude určen v rámci AD				Poznámka č.1		Ne	3

Poznámka čt:

Automatické zavírání a otvírání dveří bude ovládáno nástěnným tlačítkem.

Zamykání a odemykání dveří bude na čip nebo klíč.


Kabinka pro invalidy bude doplněna z vnitřní strany tlačítkem uzamknutí.

Dveře budou obsahovat bezpečnostní systém na odblokování v případě výpadku proudu.

Poznámka č.2:

Vstupní dveře DD0101 budou mít na zasklení ve výšce 800 až 1000 mm a zároveň ve výšce 1400 až 1600 mm zvírazňující pruh ze značek o průměru nejméně 50 mm vzdálených od sebe minimálně 150 mm, jasně viditelnými oproti pozadí.

Dveře Exteriérové												
SNIM	Komentáře k typům	Šířka [mm]	Výška [mm]	Orientace dveří	Zárubeň		Křídlo	Křídlo		Doplňek křídla	Součinitel prostupu tepla (U)	Počet
					Zárubeň	Povrchová úprava zárubně		Materiál křídla				
DD01.01	Dveře hliníkové s přerušeným tepelným mostem, dvoukřídle, prosklené	1800	2450	L	Rámová hliníková falcová	Přesný dekor určen v rámci AD	Prosklené	Přesný dekor bude určen v rámci AD		Klika z obou stran	0,92	2
DD01.02	Dveře hliníkové s přerušeným tepelným mostem, jednokřídle, plné	1000	2100	P	Rámová hliníková falcová	Přesný dekor určen v rámci AD	Plné	Přesný dekor bude určen v rámci AD		Klika z obou stran	1,0	1
DD01.04	Dveře hliníkové s přerušeným tepelným mostem, jednokřídle, plné	800	2100	L	Rámová hliníková falcová	Přesný dekor určen v rámci AD	Plné	Přesný dekor bude určen v rámci AD		Klika z obou stran	1,0	2

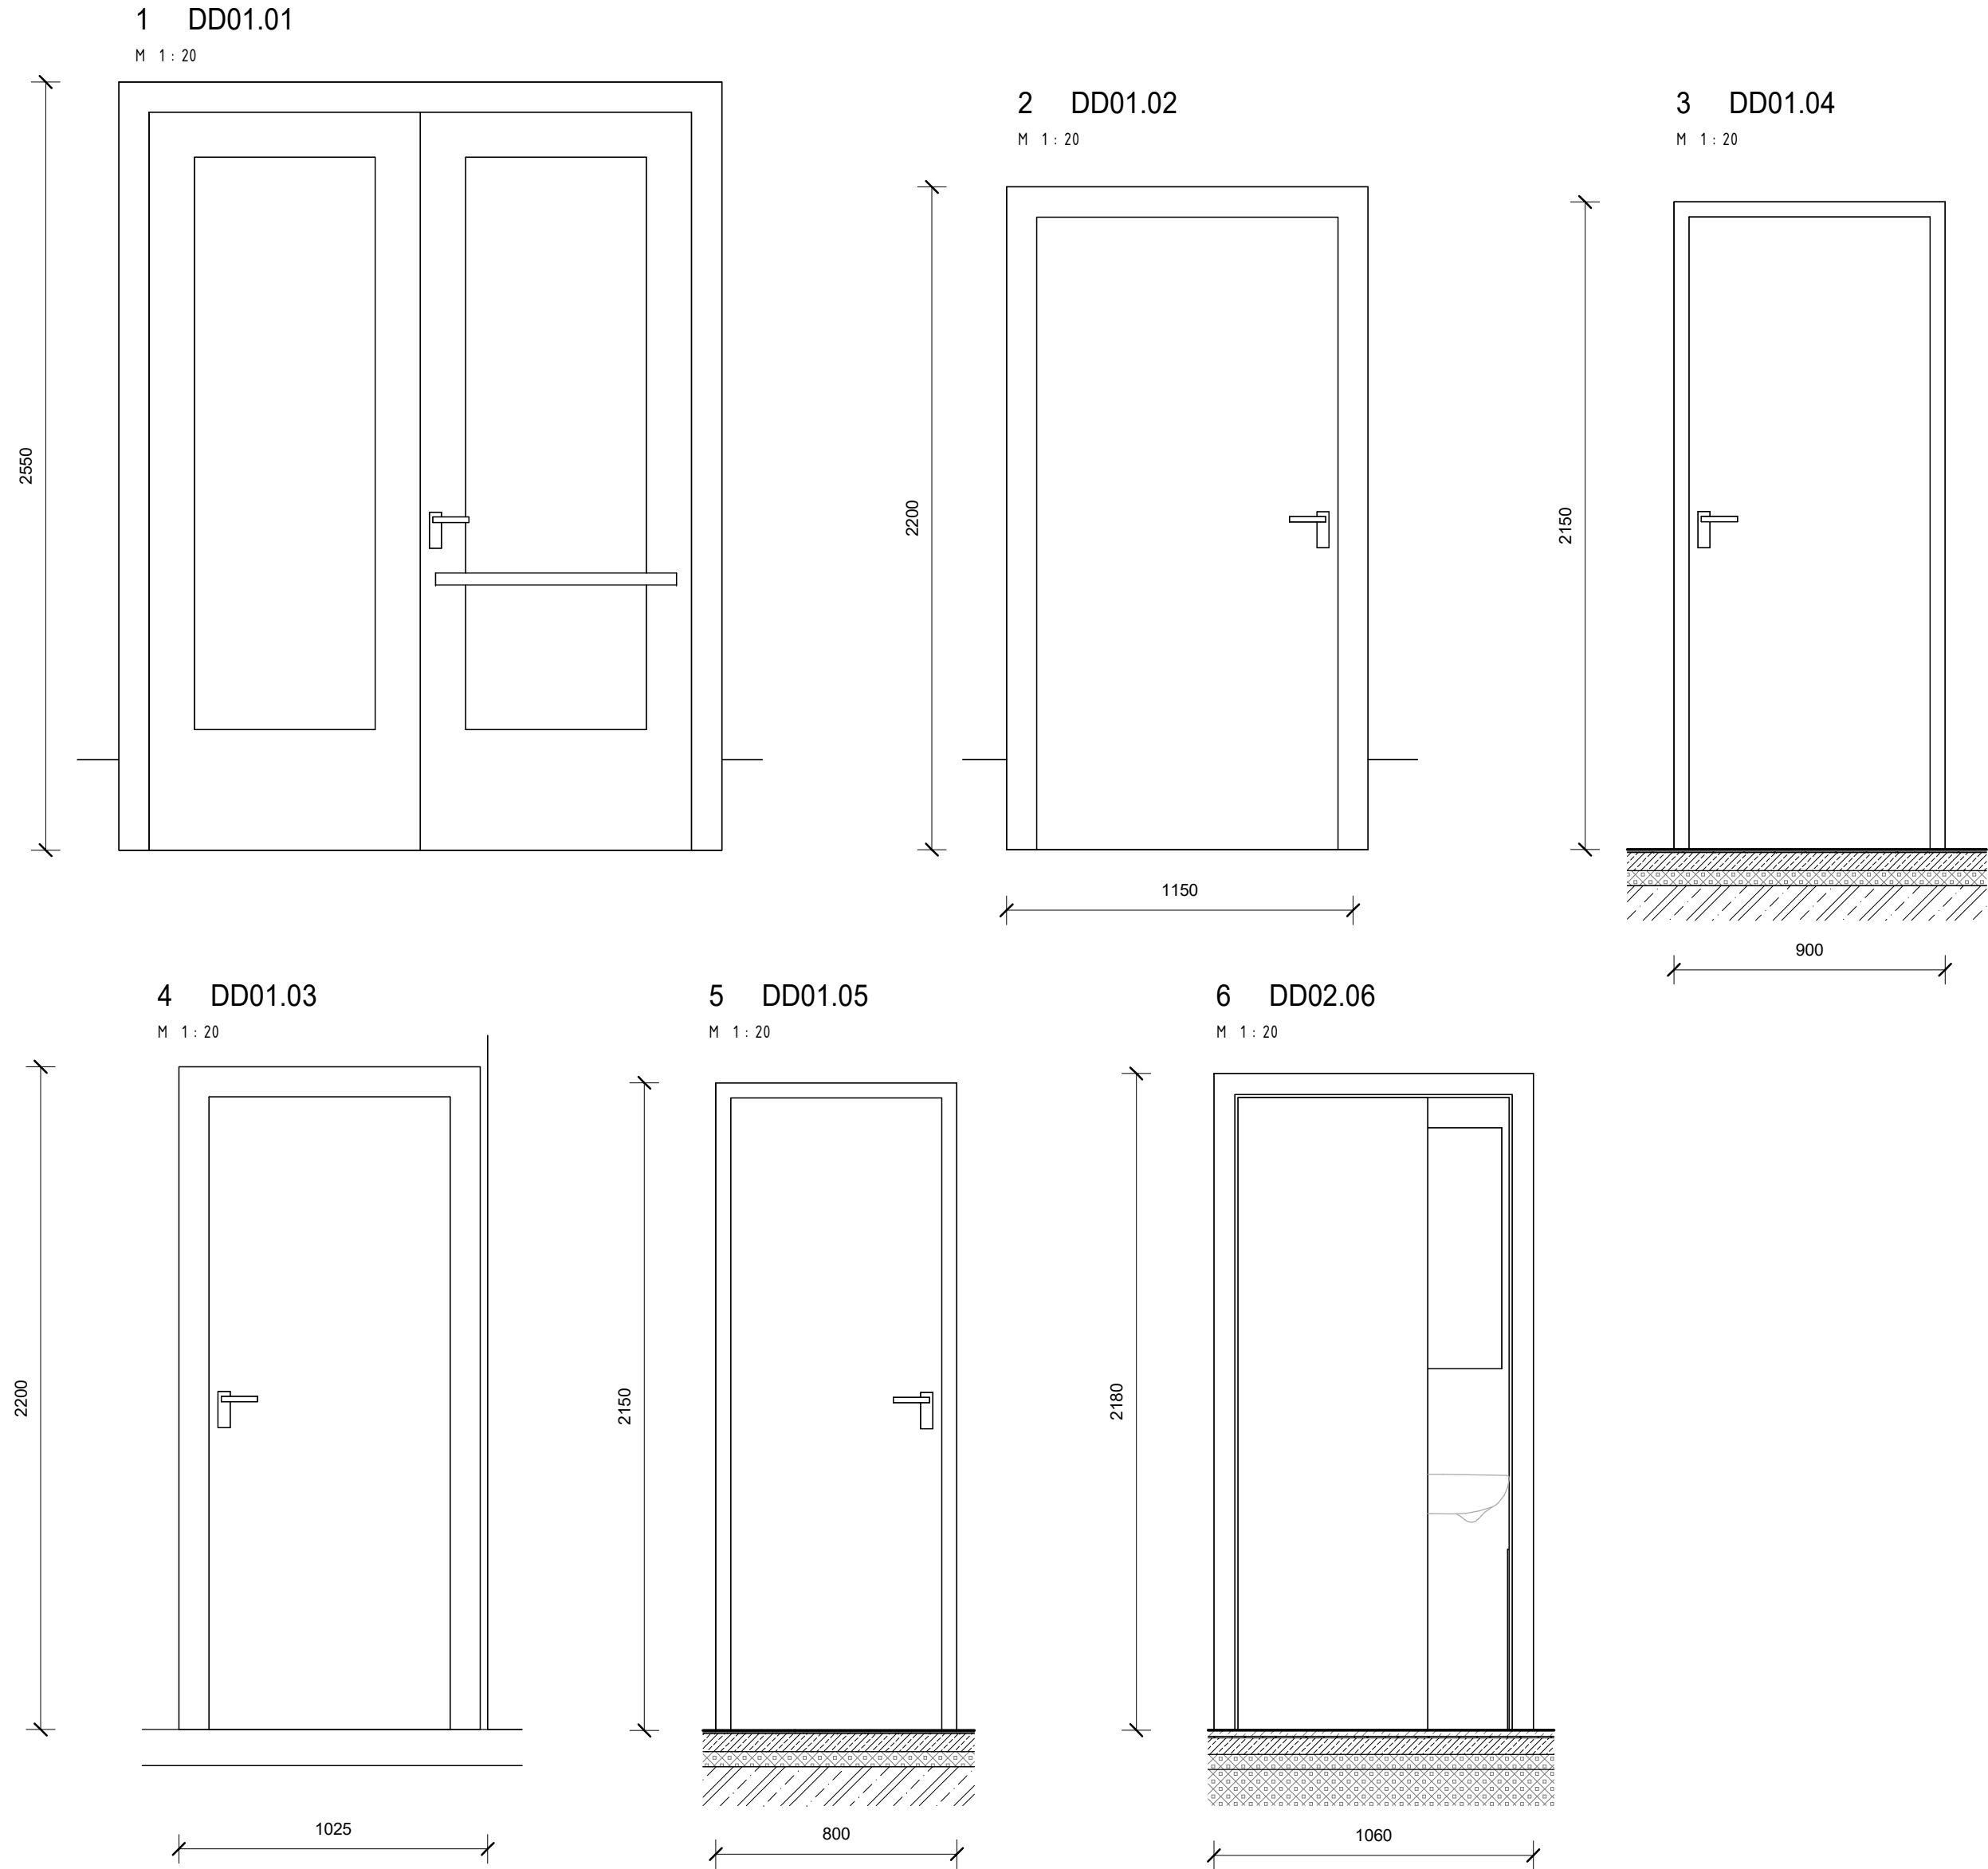

Jiná ověření:

Paré:

Orientační schéma:

Razítko oprávněné osoby:

Podpis:

Datum:

Revize:	Datum:	Popis:	Kontroloval:
000	25.02.2024	Dokumentace pro provádění stavby	Ing. Tomáš Koblása
001	23.9.2025	Úprava materiálových a tepelně technických parametrů	Ing. Martina Hejská

Stavebník / investor:

Pardubický kraj

Adresa:

Komenského náměstí 125, 532 11 Pardubice

Zástupce investora:

Adresa:

Zhotovitel díla:

Prodín a.s.

Adresa:

K Vápence 2745, Pardubice 530 02

Kontakt:

T: +420 466 055 111
E: info@prodin.cz

Zhotovitel části / objektu:

Prodín a.s.

Adresa:

K Vápence 2745, Pardubice 530 02

Kontakt:

T: +420 466 055 111
E: info@prodin.cz

Hlavní projektant (HIP):

Ing. Petr Prchal

Specialista:

Ing. Tomáš Koblása

Název stavby / akce:

Areál železničního depa v Dolní Lipce

Označení investora:

OR-22-24401

Adresa stavby:

obec Dolní Lipka

Zakázka:

31/22/242.208

Název části:

Architektonicko-stavební řešení

Označení části:

D.1.1-01

Název objektu / dílčí části:

SO01 VSTUPNÍ OBJEKT

Označení objektu / komplexu:

SO 01

Název přílohy:

VÝPIS DVEŘÍ

Číslo přílohy:

b-042

Název dílčí části přílohy:

Výkresová část

Odpovědný projektant:

Ing. Martin Kučera

Měřítko:

1 : 20

Formáty:

594x420 (A2)

Stupeň dokumentace:

DPS

Kraj:

Katastrální území:

TUDU:

Smluvní datum zpracování:

25.02.2024

Pardubický:

Dolní Lipka

Označení investora:	Stupeň dokumentace:	Část:	Objekt:	Podobjekt:	Příloha:	Revize: