PŮDORYS STŘECHY

NOVÝ STAV

SKLADBY STŘECH:

S2.1 STÁVAJÍCÍ SKLADBU STŘECHY ZACHOVAT

S2.2 STÁVAJÍCÍ SKLADBU STŘECHY ZACHOVAT

S2.3 STÁVAJÍCÍ SKLADBU STŘECHY ZACHOVAT

S2.4
ASFALTOVÝ HYDROIZOLAČNÍ PÁS Z SBS MODIFIKOVANÉHO ASFALTU S NOSNOU VLOŽKOU Z POLYESTEROVÉ ROHOŽE
A SKELNÝCH VLÁKEN 190 g/m2 – TL. 4,5 mm – CELOPLOŠNĚ NATAVIT
SAMOLEPÍCÍ PÁS Z SBS MODIFIKOVANÉHO ASFALTU S NOSNOU VLOŽKOU ZE SKELNÉ TKANINY (200g/m2) – TL. 3 mm –MECHANICKY KOTVIT
TEPELNÁ IZOLACE EPS 150 S (KLIN) TL. 40 – 180 mm (lambda 0,035 W/mK) – SPÁD 2,5% NA DELŠÍ STRANĚ – LEPENÁ K PODKLADU
TEPELNÁ IZOLACE POLYSTYREN EPS NEO 100 (GRAFITOVÝ) TL. 140 mm (lambda 0,033 W/mK) LEPENÁ K PODKLADU
PAROTĚSNÁ ZÁBRANA – HYDROIZOLAČNÍ PÁS Z SBS MODIFIKOVANÉHO ASFALTU S NOSNOU VLOŽKOU ZE SKELNÉ TKANINY (200g/m2) – TL. 3 mm – NATAVIT K PODKLADU
PENETRAČNÍ EMULZE
BETONOVÝ POTĚR 30–50 mm
KONSTRUKCE STROPU
STÁVAJÍCÍ KONSTRUKCE STŘECHY BUDE ODSTRANĚNA AŽ NA NOSNOU KONSTRUKCI STROPU

S2.5
ASFALTOVÝ HYDROIZOLAČNÍ PÁS Z SBS MODIFIKOVANÉHO ASFALTU S NOSNOU VLOŽKOU Z POLYESTEROVÉ ROHOŽE
A SKELNÝCH VLÁKEN 190 g/m2 – TL. 4,5 mm – CELOPLOŠNĚ NATAVIT
SAMOLEPÍCÍ PÁS Z SBS MODIFIKOVANÉHO ASFALTU S NOSNOU VLOŽKOU ZE SKELNÉ TKANINY (200g/m2) – TL. 3 mm –MECHANICKY KOTVIT
TEPELNÁ IZOLACE EPS 150 S (KLIN) TL. 40 – 175 mm (lambda 0,035 W/mK) – SPÁD 2,5% NA DELŠÍ STRANĚ – LEPENÁ K PODKLADU
TEPELNÁ IZOLACE POLYSTYREN EPS NEO 100 (GRAFITOVÝ) TL. 140 mm (lambda 0,033 W/mK) LEPENÁ K PODKLADU
PAROTĚSNÁ ZÁBRANA – HYDROIZOLAČNÍ PÁS Z SBS MODIFIKOVANÉHO ASFALTU S NOSNOU VLOŽKOU ZE SKELNÉ TKANINY (200g/m2) – TL. 3 mm – NATAVIT K PODKLADU
PENETRAČNÍ EMULZE
BETONOVÝ POTĚR 30–50 mm
KONSTRUKCE STROPU
STÁVAJÍCÍ KONSTRUKCE STŘECHY BUDE ODSTRANĚNA AŽ NA NOSNOU KONSTRUKCI STROPU

S2.6a
ASFALTOVÝ HYDROIZOLAČNÍ PÁS Z SBS MODIFIKOVANÉHO ASFALTU S NOSNOU VLOŽKOU Z POLYESTEROVÉ ROHOŽE
A SKELNÝCH VLÁKEN 190 g/m2 – TL. 4,5 mm – CELOPLOŠNĚ NATAVIT
SAMOLEPÍCÍ PÁS Z SBS MODIFIKOVANÉHO ASFALTU S NOSNOU VLOŽKOU ZE SKELNÉ TKANINY (200g/m2) – TL. 3 mm –MECHANICKY KOTVIT
TEPELNÁ IZOLACE EPS 150 S (KLIN) TL. 155 – 220 mm (lambda 0,035 W/mK) – SPÁD 2,5% NA KRATŠÍ STRANĚ, NA DELŠÍ STRANĚ cca 2% – LEPENÁ K PODKLADU
TEPELNÁ IZOLACE POLYSTYREN EPS NEO 100 (GRAFITOVÝ) TL. 120 mm (lambda 0,033 W/mK) LEPENÁ K PODKLADU
PAROTĚSNÁ ZÁBRANA – HYDROIZOLAČNÍ PÁS Z SBS MODIFIKOVANÉHO ASFALTU S NOSNOU VLOŽKOU ZE SKELNÉ TKANINY (200g/m2) – TL. 3 mm – NATAVIT K PODKLADU
PENETRAČNÍ EMULZE
BETONOVÝ POTĚR 30–50 mm
KONSTRUKCE STROPU
STÁVAJÍCÍ KONSTRUKCE STŘECHY BUDE ODSTRANĚNA AŽ NA NOSNOU KONSTRUKCI STROPU

S2.6b
ASFALTOVÝ HYDROIZOLAČNÍ PÁS Z SBS MODIFIKOVANÉHO ASFALTU S NOSNOU VLOŽKOU Z POLYESTEROVÉ ROHOŽE
A SKELNÝCH VLÁKEN 190 g/m2 – TL. 4,5 mm – CELOPLOŠNĚ NATAVIT
SAMOLEPÍCÍ PÁS Z SBS MODIFIKOVANÉHO ASFALTU S NOSNOU VLOŽKOU ZE SKELNÉ TKANINY (200g/m2) – TL. 3 mm –MECHANICKY KOTVIT
TEPELNÁ IZOLACE EPS 150 S (KLIN) TL. 155 – 220 mm (lambda 0,035 W/mK) – SPÁD 2,5% NA KRATŠÍ STRANĚ, NA DELŠÍ STRANĚ cca 2% – LEPENÁ K PODKLADU
TEPELNÁ IZOLACE POLYSTYREN EPS NEO 100 (GRAFITOVÝ) TL. 120 mm (lambda 0,033 W/mK) LEPENÁ K PODKLADU
PAROTĚSNÁ ZÁBRANA – HYDROIZOLAČNÍ PÁS Z SBS MODIFIKOVANÉHO ASFALTU S NOSNOU VLOŽKOU ZE SKELNÉ TKANINY (200g/m2) – TL. 3 mm – NATAVIT K PODKLADU
PENETRAČNÍ EMULZE
BETONOVÝ POTĚR 30–50 mm
KONSTRUKCE STROPU
STÁVAJÍCÍ KONSTRUKCE STŘECHY BUDE ODSTRANĚNA AŽ NA NOSNOU KONSTRUKCI STROPU

S4
ASFALTOVÝ HYDROIZOLAČNÍ PÁS Z SBS MODIFIKOVANÉHO ASFALTU S NOSNOU VLOŽKOU Z POLYESTEROVÉ ROHOŽE
A SKELNÝCH VLÁKEN 190 g/m2 – TL. 4,5 mm – CELOPLOŠNĚ NATAVIT
SAMOLEPÍCÍ PÁS Z SBS MODIFIKOVANÉHO ASFALTU S NOSNOU VLOŽKOU ZE SKELNÉ TKANINY (200g/m2) – TL. 3 mm –MECHANICKY KOTVIT
TEPELNÁ IZOLACE EPS 150 S (KLIN) TL. 120 – 180 mm (lambda 0,035 W/mK) – SPÁD 5,0% NA DELŠÍ STRANĚ – LEPENÁ K PODKLADU
TEPELNÁ IZOLACE POLYSTYREN EPS NEO 100 (GRAFITOVÝ) TL. 140 mm (lambda 0,033 W/mK) LEPENÁ K PODKLADU
PAROTĚSNÁ ZÁBRANA – HYDROIZOLAČNÍ PÁS Z SBS MODIFIKOVANÉHO ASFALTU S NOSNOU VLOŽKOU ZE SKELNÉ TKANINY (200g/m2) – TL. 3 mm – NATAVIT K PODKLADU
PENETRAČNÍ EMULZE
BETONOVÝ POTĚR 30–50 mm
KONSTRUKCE STROPU
STÁVAJÍCÍ KONSTRUKCE STŘECHY BUDE ODSTRANĚNA AŽ NA NOSNOU KONSTRUKCI STROPU

S5.1
ASFALTOVÝ HYDROIZOLAČNÍ PÁS Z SBS MODIFIKOVANÉHO ASFALTU S NOSNOU VLOŽKOU Z POLYESTEROVÉ ROHOŽE
A SKELNÝCH VLÁKEN 190 g/m2 – TL. 4,5 mm – CELOPLOŠNĚ NATAVIT
SAMOLEPÍCÍ PÁS Z SBS MODIFIKOVANÉHO ASFALTU S NOSNOU VLOŽKOU ZE SKELNÉ TKANINY (200g/m2) – TL. 3 mm –MECHANICKY KOTVIT
TEPELNÁ IZOLACE EPS 150 S (KLIN) TL. 0 – 100 mm (lambda 0,035 W/mK) – SPÁD 2,0% NA DELŠÍ STRANĚ – LEPENÁ K PODKLADU
TEPELNÁ IZOLACE ZE STŘÍŠNÍCH DESEK PIR TL. 100 mm (lambda 0,025 W/mK) – NUTNO SAMOSTATNÉ KOTVIT
PAROTĚSNÁ ZÁBRANA – HYDROIZOLAČNÍ PÁS Z SBS MODIFIKOVANÉHO ASFALTU S NOSNOU VLOŽKOU ZE SKELNÉ TKANINY (200g/m2) – TL. 3 mm – NATAVIT K PODKLADU
PENETRAČNÍ EMULZE
BETONOVÝ POTĚR 20 mm
ZBROUŠENÍ POVRCHU
KONSTRUKCE STROPU
STÁVAJÍCÍ KONSTRUKCE STŘECHY BUDE ODSTRANĚNA AŽ NA NOSNOU KONSTRUKCI STROPU

S5.2a STÁVAJÍCÍ SKLADBU STŘECHY ZACHOVAT

S5.2b STÁVAJÍCÍ SKLADBU STŘECHY ZACHOVAT

S7
ASFALTOVÝ HYDROIZOLAČNÍ PÁS Z SBS MODIFIKOVANÉHO ASFALTU S NOSNOU VLOŽKOU Z POLYESTEROVÉ ROHOŽE
A SKELNÝCH VLÁKEN 190 g/m2 – TL. 4,5 mm – CELOPLOŠNĚ NATAVIT
SAMOLEPÍCÍ PÁS Z SBS MODIFIKOVANÉHO ASFALTU S NOSNOU VLOŽKOU ZE SKELNÉ TKANINY (200g/m2) – TL. 3 mm –MECHANICKY KOTVIT
TEPELNÁ IZOLACE EPS 150 S (KLIN) TL. 20 – 100 mm (lambda 0,035 W/mK) – SPÁD 2,0% NA DELŠÍ STRANĚ – LEPENÁ K PODKLADU
TEPELNÁ IZOLACE ZE STŘÍŠNÍCH DESEK PIR TL. 100 mm (lambda 0,025 W/mK) – NUTNO SAMOSTATNÉ KOTVIT
PAROTĚSNÁ ZÁBRANA – HYDROIZOLAČNÍ PÁS Z SBS MODIFIKOVANÉHO ASFALTU S NOSNOU VLOŽKOU ZE SKELNÉ TKANINY (200g/m2) – TL. 3 mm – NATAVIT K PODKLADU
PENETRAČNÍ EMULZE
BETONOVÝ POTĚR 20 mm
ZBROUŠENÍ POVRCHU
KONSTRUKCE STROPU
STÁVAJÍCÍ KONSTRUKCE STŘECHY BUDE ODSTRANĚNA AŽ NA NOSNOU KONSTRUKCI STROPU

S8
DLAŽBA 300/300/40 mm NA TERČE
PROTŠOVÁ MEZERA 20 mm
OCHRANNÁ GEOTEXTILIE ZA 100Ti PP, PLOŠNÁ HMOTNOST 500G/m2
ASFALTOVÝ HYDROIZOLAČNÍ PÁS Z SBS MODIFIKOVANÉHO ASFALTU S NOSNOU VLOŽKOU Z POLYESTEROVÉ ROHOŽE
A SKELNÝCH VLÁKEN 190 g/m2 – TL. 4,5 mm – CELOPLOŠNĚ NATAVIT
SAMOLEPÍCÍ PÁS Z SBS MODIFIKOVANÉHO ASFALTU S NOSNOU VLOŽKOU ZE SKELNÉ TKANINY (200g/m2) – TL. 3 mm –MECHANICKY KOTVIT
TEPELNÁ IZOLACE EPS 150 S (KLIN) TL. 0 – 110 mm (lambda 0,035 W/mK) – SPÁD 2,0% NA DELŠÍ STRANĚ – LEPENÁ K PODKLADU
TEPELNÁ IZOLACE ZE STŘÍŠNÍCH DESEK PIR TL. 100 mm (lambda 0,025 W/mK) – NUTNO SAMOSTATNÉ KOTVIT
PAROTĚSNÁ ZÁBRANA – HYDROIZOLAČNÍ PÁS Z SBS MODIFIKOVANÉHO ASFALTU S NOSNOU VLOŽKOU ZE SKELNÉ TKANINY (200g/m2) – TL. 3 mm – NATAVIT K PODKLADU
PENETRAČNÍ EMULZE
BETONOVÝ POTĚR 20 mm
ZBROUŠENÍ POVRCHU
KONSTRUKCE STROPU
STÁVAJÍCÍ KONSTRUKCE STŘECHY BUDE ODSTRANĚNA AŽ NA NOSNOU KONSTRUKCI STROPU

S9 STÁVAJÍCÍ SKLADBU STŘECHY ZACHOVAT

S10
ASFALTOVÝ HYDROIZOLAČNÍ PÁS Z SBS MODIFIKOVANÉHO ASFALTU S NOSNOU VLOŽKOU Z POLYESTEROVÉ ROHOŽE
A SKELNÝCH VLÁKEN 190 g/m2 – TL. 4,5 mm – CELOPLOŠNĚ NATAVIT
SAMOLEPÍCÍ PÁS Z SBS MODIFIKOVANÉHO ASFALTU S NOSNOU VLOŽKOU ZE SKELNÉ TKANINY (200g/m2) – TL. 3 mm –MECHANICKY KOTVIT
TEPELNÁ IZOLACE EPS 150 S (KLIN) TL. 20 – 125 mm (lambda 0,035 W/mK) – SPÁD 3,0% NA DELŠÍ STRANĚ – LEPENÁ K PODKLADU
TEPELNÁ IZOLACE ZE STŘÍŠNÍCH DESEK PIR TL. 100 mm (lambda 0,025 W/mK) – NUTNO SAMOSTATNÉ KOTVIT
PAROTĚSNÁ ZÁBRANA – HYDROIZOLAČNÍ PÁS Z SBS MODIFIKOVANÉHO ASFALTU S NOSNOU VLOŽKOU ZE SKELNÉ TKANINY (200g/m2) – TL. 3 mm – NATAVIT K PODKLADU
PENETRAČNÍ EMULZE
BETONOVÝ POTĚR 20 mm
ZBROUŠENÍ POVRCHU
KONSTRUKCE STROPU
STÁVAJÍCÍ KONSTRUKCE STŘECHY BUDE ODSTRANĚNA AŽ NA NOSNOU KONSTRUKCI STROPU

S11
DLAŽBA 300/300/40 mm NA TERČE (200/200/40)
PROTŠOVÁ MEZERA 20 mm
OCHRANNÁ GEOTEXTILIE ZA 100Ti PP, PLOŠNÁ HMOTNOST 500G/m2
ASFALTOVÝ HYDROIZOLAČNÍ PÁS Z SBS MODIFIKOVANÉHO ASFALTU S NOSNOU VLOŽKOU Z POLYESTEROVÉ ROHOŽE
A SKELNÝCH VLÁKEN 190 g/m2 – TL. 4,5 mm – CELOPLOŠNĚ NATAVIT
SAMOLEPÍCÍ PÁS Z SBS MODIFIKOVANÉHO ASFALTU S NOSNOU VLOŽKOU ZE SKELNÉ TKANINY (200g/m2) – TL. 3 mm –MECHANICKY KOTVIT
TEPELNÁ IZOLACE EPS 150 S (KLIN) TL. 20 – 100 mm (lambda 0,035 W/mK) – SPÁD 3,0% NA DELŠÍ STRANĚ – LEPENÁ K PODKLADU
TEPELNÁ IZOLACE ZE STŘÍŠNÍCH DESEK PIR TL. 100 mm (lambda 0,025 W/mK) – NUTNO SAMOSTATNÉ KOTVIT
PAROTĚSNÁ ZÁBRANA – HYDROIZOLAČNÍ PÁS Z SBS MODIFIKOVANÉHO ASFALTU S NOSNOU VLOŽKOU ZE SKELNÉ TKANINY (200g/m2) – TL. 3 mm – NATAVIT K PODKLADU
PENETRAČNÍ EMULZE
BETONOVÝ POTĚR 20 mm
ZBROUŠENÍ POVRCHU
KONSTRUKCE STROPU
STÁVAJÍCÍ KONSTRUKCE STŘECHY BUDE ODSTRANĚNA AŽ NA NOSNOU KONSTRUKCI STROPU

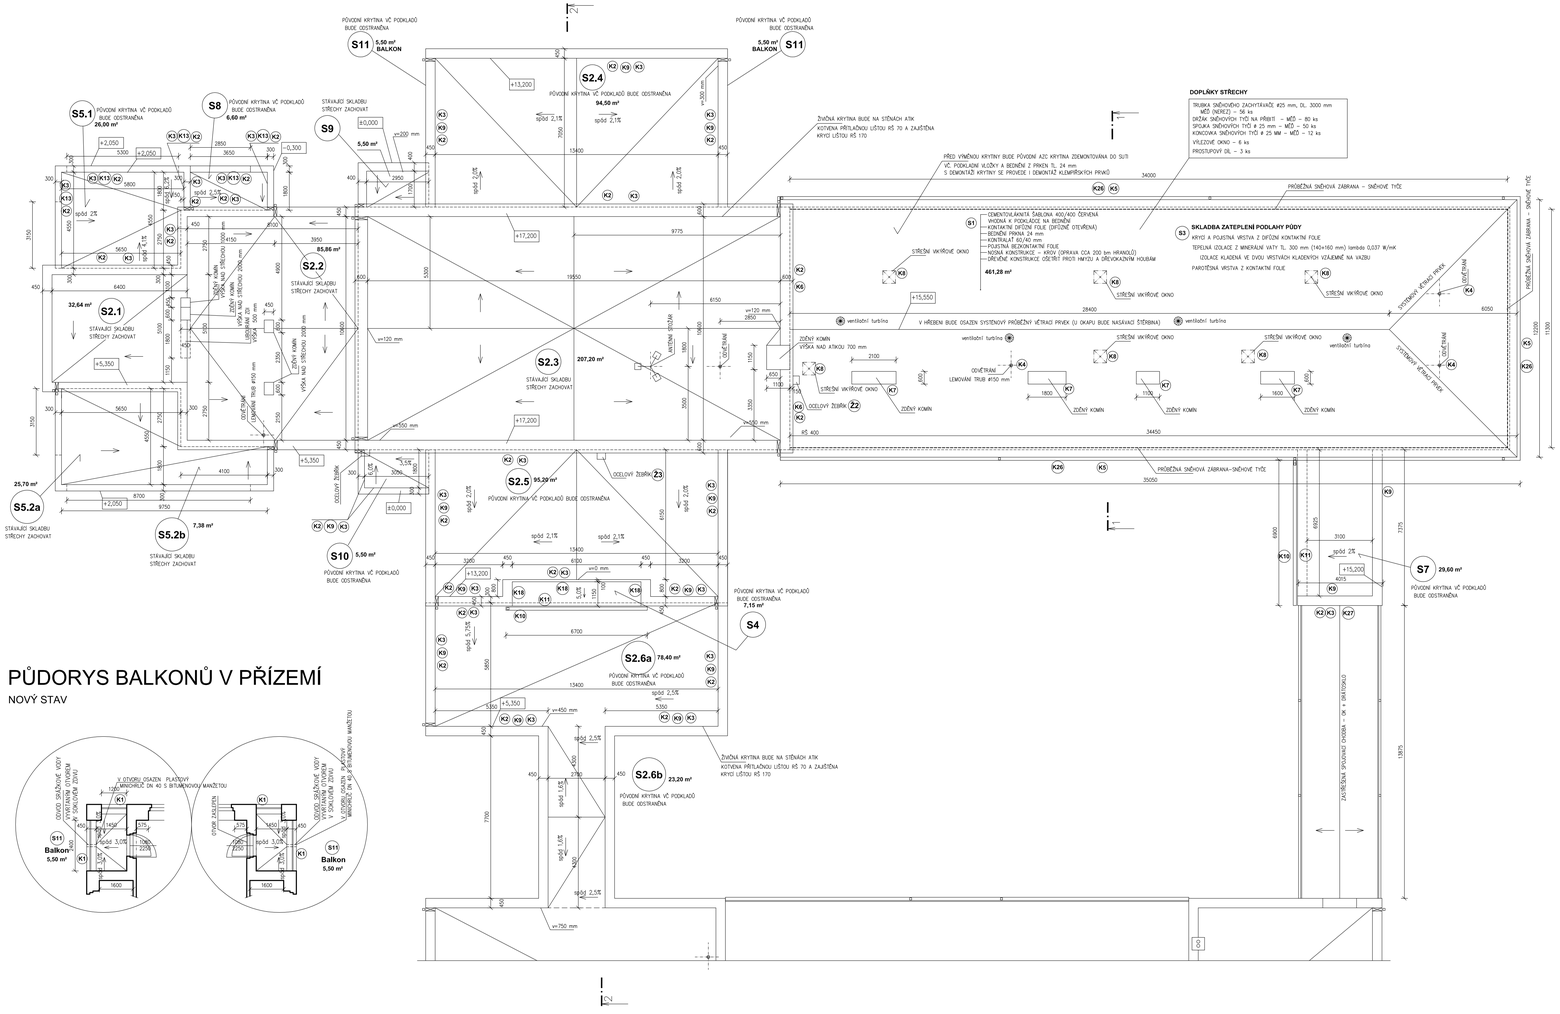
S1 5,50 m² BALKON
S11 5,50 m² BALKON
S5.1 26,00 m²
S8 6,60 m²
S9 5,50 m²
S2.4 94,50 m²
S2.2 85,86 m²
S2.1 32,64 m²
S2.3 207,20 m²
S5.2a 25,70 m²
S5.2b 7,38 m²
S2.5 95,20 m²
S10 5,50 m²
S2.6a 78,40 m²
S2.6b 23,20 m²
S4 7,15 m²
S7 29,60 m²
PŮVODNÍ KRYTINA VČ PODKLADŮ BUDE ODSTRANĚNA
STÁVAJÍCÍ SKLADBU STŘECHY ZACHOVAT
ŽIVÁ KRYTINA BUDE NA STĚNÁCH ATIK KOTVENA PŘÍTLAČNOU LIŠTOU Nº 70 A ZAJIŠŤENA KRYCÍ LIŠTOU Nº 170
PŘED VYMĚNOU KRYTINY BUDE PŮVODNÍ AZC KRYTINA ZDEMONTOVÁNA DO SUTI VČ. PODKLADNÍ VLOŽKY A BEDNĚNÍ Z PRKEN TL. 24 mm
S DEMONTÁŽÍ KRYTINY SE PROVEDE I DEMONTÁŽ KLEMPÍŘSKÝCH PRVKŮ
DOPLŇKY STŘECHY
TRUBKA SNĚHOVÝCH ZACHYTÁVAČŮ Ø25 mm, DL. 3000 mm
– VPŘED (NÁVĚTRNÁ) STRANA
DRŽÁK SNĚHOVÝCH TYČÍ NA VRBĚTI – MĚD – 80 ks
SPOJKA SNĚHOVÝCH TYČÍ Ø 25 mm – MĚD – 50 ks
KONCOVKA SNĚHOVÝCH TYČÍ Ø 25 MM – MĚD – 12 ks
VŘEZOVÉ OKNO – 6 ks
PROSTUPOVÝ GIL – 3 ks
PROŠEDNÁ SNĚHOVÁ ZÁBRANA – SNĚHOVÉ TYČE
SNĚHOVÁ ZÁBRANA – SNĚHOVÉ TYČE
S1 – CEMENTOVÁ ANHYT. ŠABLONA 400/400 ČERVENÁ
VNIŘNÍ K PODKLADCE NA BEDNĚNÍ
– KONTAKTNÍ DIFŮZNÍ FÓLIE (DIFŮZNĚ OTEVŘENÁ)
– BEDNĚNÍ PRKNA 24 mm
– KONTRALAŤ 60/40 mm
– POJISTKA BEZKONTAKTNÍ FÓLIE
– NOSNÁ KONSTRUKCE – KRYOV (OPRAVA CCA 200 bm HRANOLŮ)
– DŘEVĚNÉ KONSTRUKCE OŠETŘIT PROTI HMYZU A DŘEVOKAZNÝM HOUBÁM
461,28 m²
S3 SKLADBA ZATEPLENÍ PODLAHY PŮDY
KRYCÍ A POJISTNÁ VRSTVA Z DIFŮZNĚ KONTAKTNÍ FÓLIE
TEPELNÁ IZOLACE Z MINERÁLNÍ VATY TL. 300 mm (140+160 mm) lambda 0,037 W/mK
IZOLACE KLADENÁ VE DVOU VRSTVÁCH KLADENÝCH VOLÁNĚ NA VAZBU
PAROTĚSNÁ VRSTVA Z KONTAKTNÍ FÓLIE
STŘEŠNÍ VIKÝŘOVÉ OKNO
VENTILAČNÍ TURBINA
V HŘEBENU BUDE OSAZEN SYSTÉMOVÝ PROŠEDNÝ VĚTRACÍ PRVEK (U OKAPU BUDE NASAVACÍ ŠTĚRBINA)
ZDĚNÝ KOMÍN
VÝŠKA NAD ATIKOU 700 mm
OCELOVÁ ŽEBŘÍK
LEMOVÁNÍ TRUB Ø150 mm
OCELOVÝ ŽEBŘÍK
SYSTÉMOVÝ KOMÍNOVÝ PRVEK
LEMOVÁNÍ
OCELOVÁ ŽEBŘÍK
LEMOVÁNÍ TRUB Ø150 mm
VNITŘNÍ ODTOK
OCELOVÁ ŽEBŘÍK
PŮVODNÍ KRYTINA VČ PODKLADŮ BUDE ODSTRANĚNA
STÁVAJÍCÍ SKLADBU STŘECHY ZACHOVAT
OCELOVÁ ŽEBŘÍK
PŮVODNÍ KRYTINA VČ PODKLADŮ BUDE ODSTRANĚNA
ŽIVÁ KRYTINA BUDE NA STĚNÁCH ATIK KOTVENA PŘÍTLAČNOU LIŠTOU Nº 70 A ZAJIŠŤENA KRYCÍ LIŠTOU Nº 170
PŮVODNÍ KRYTINA VČ PODKLADŮ BUDE ODSTRANĚNA