POHLED 4

STÁVAJÍCÍ STAV, BOURÁNÍ

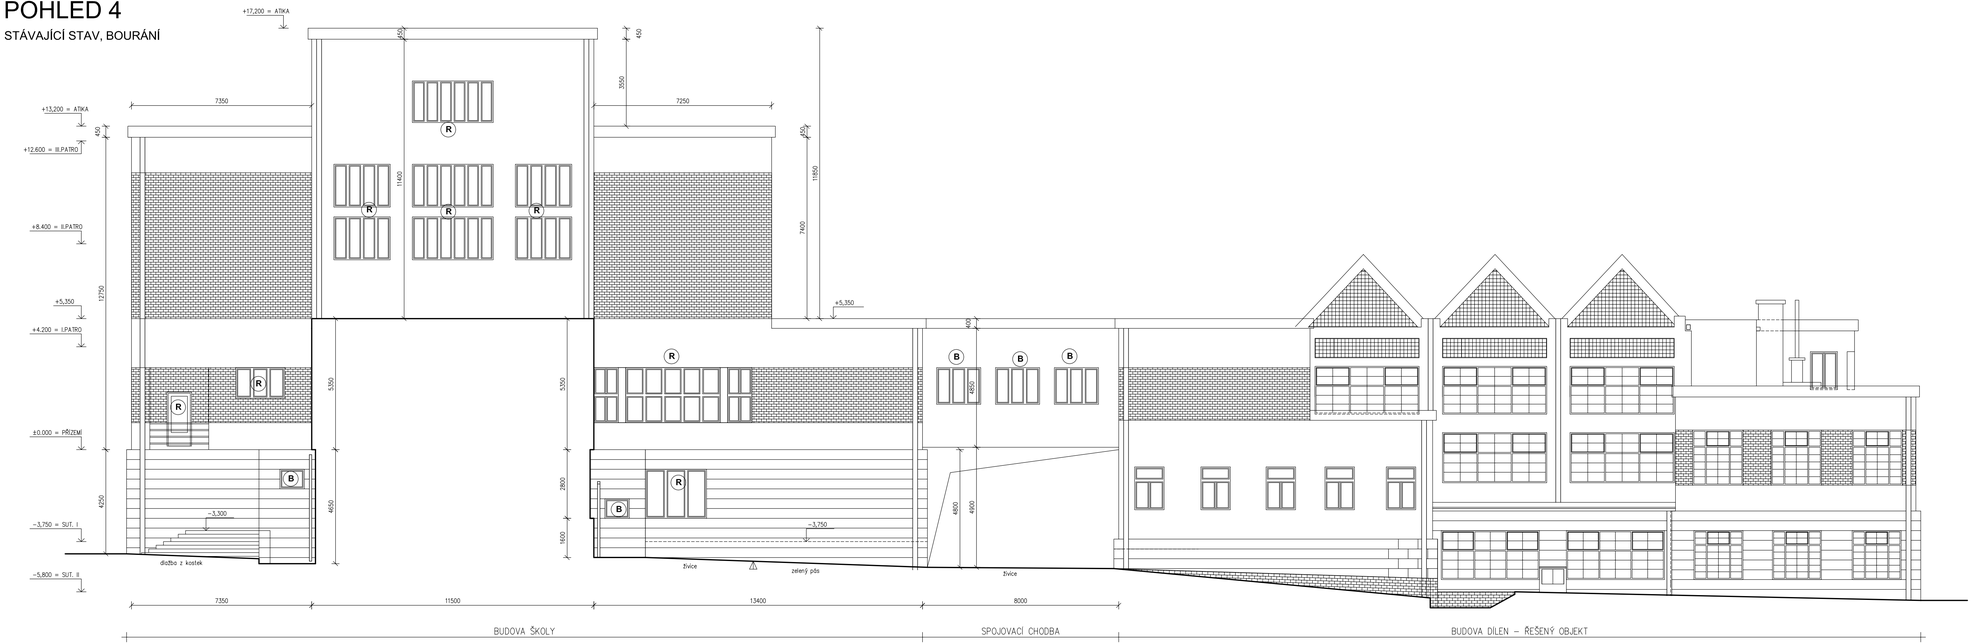

LEGENDA:

B BOURÁNÍ KONSTRUKCÍ, OKEN

R REPASE KONSTRUKCÍ, OKEN

POZNÁMKA:

SOUČÁSTÍ DEMONTÁŽÍ A OPRAV OKEN JSOU DEMONTÁŽE OPLECHOVÁNÍ PARAPETŮ, ŘÍMS, ATIK A PŘÍPADNÉ DEMONTÁŽE VNITŘNÍCH PARAPETŮ A DŘEVĚNÝCH OBKLADŮ OSTĚNÍ A NADPRAŽÍ DÁLE SE ZDEMONTUJÍ DOPLŇKY OKEN PRO DALŠÍ POUŽITÍ (ZÁLUŽIE, ROLETY A PODO).

KONSTRUKCE PŮVODNÍCH STŘECH BUDOU ODSTRANĚNY VČ. KRYTINY, IZOLACÍ, PODKLADNÍCH A NOSNÝCH VRSTEV. DEMONTÁŽE SE PROVEDOU AŽ K ZÁKLADNÍM NOSNÝM VRSTVÁM KONSTRUKCI STROPU.

AZC KRYTINA NA KONSTRUKCI KROVU BUDE ODSTRANĚNA VČ. BEDNĚNÍ A KLEMPÍŘSKÝCH KONSTRUKCÍ KONSTRUKCE STÁVAJÍCÍHO KROVU BUDE ZREVIDOVÁNA, POŠKOZENÉ PRVKY BUDOU NAHRAZENY A KROV BUDE OŠETŘEN PROTI DŘEVOKAZNÉMU HMYZU, HOUBÁM A PLÍSNÍM.
ODHAD VÝMĚNY PRVKŮ JE 250 bm. NA PŮDĚ BUDE ODSTRANĚNA I ZÁSOBNÍ NÁDRŽ.

KOMÍNY NAD STŘECHOU BUDOU UBOURÁNY KE STŘEŠNÍ ROVNÍ A NÁSLEDNĚ ZNOVU VYZDĚNY VČ. KOMÍNOVÝCH HLAV

DALŠÍ ÚDAJE JSOU VE VÝKRESECH NOVÉHO STAVU A TECHNICKÝCH ZPRÁVÁCH

HODNOTY SOUČINITELŮ PŘESTUPU TEPLA "U" | W/(m2.K) |

PŮVODNÍ STAV	U
DŘEVĚNÁ ZDVOJITÁ KASTLOVÁ OKNA, JEDNODUCHÉ ZASKLENÍ	2,70
PLASTOVÉ OKNO	1,20
DŘEVĚNÉ JEDNODUCHÉ OKNO S JEDNODUCHÝM ZASKLENÍM	6,50
JEDNODUCHÉ OCELOVÉ OKNO S JEDNODUCHÝM ZASKLENÍM	6,50
OCELOVÁ OKNA DO BYTU A ŠKOLY V PRŮJEZDU	6,50

0,000 ≡ STÁV. PODLAHA PŘÍZEMÍ ŠKOLNÍ BUDOVY ≡ 346,70 m.n.m.

AZ optimal Rekonstrukce a investice	vypracoval	J. Zdražil, Ing. P. Boguaj, Ing. J. Mrkáčka, Ing. V. Hromek	zak. č.	
	ověřil	Ing. Patrik Boguaj	stupeň	DPS
	stavebník	Pardubický kraj, Komenského náměstí 125 530 02 Pardubice - Staré Město	datum	10/2021
stavba: **Realizace úspor energie - SŠ zahradnická a technická Litomyšl, Historická budova A** T. G. Masaryka 659, 570 13 Litomyšl			formát	5x A4
			měřítko	1:100
obsah: POHLED 4 - STÁVAJÍCÍ STAV, BOURÁNÍ			část: D1.1b	č. výkresu: SS 12