POHLED 2

NOVÝ STAV

OPRAVA PÍSKOVCOVÉHO SOKLU

ROZSAH OPRAV NA ZÁKLADĚ PRŮZKUMU
PODROBNÝ POPIS OPRAV – VIZ TECHNICKÁ ZPRÁVA

PŘÍPRAVA PODKLADU – MECHANICKÉ OČIŠTĚNÍ, OMYTÍ TLAKOVOU VODOU – 100%
SANACE BIOCIDNÍHO NAPADENÍ – 100%
OPRAVA SPÁROVÁNÍ – 30%
HYDROFOBIZACE POVRCHU – 100%

OPRAVA OMÍTEK

ROZSAH OPRAV NA ZÁKLADĚ PRŮZKUMU
PODROBNÝ POPIS OPRAV – VIZ TECHNICKÁ ZPRÁVA
PŘED ZAPOČETÍM PRACÍ NA OPRAVĚ OMÍTEK BUDOU ZDEMONTOVÁNY NEFUNKČNÍ VODIČE
SLUNO I SLABOPROUDU, DÁLE SE ZDEMONTUJÍ NEPOTŘEBNÁ ZAŘÍZENÍ – DRŽÁKY, KOTVY A PODOBNĚ.
POTŘEBNÉ ROZVODY BUDOU V CO NEJVĚTŠÍM MNOŽSTVÍ ZAPUŠTĚNY DO OMÍTKY
PONECHANÉ KONSTRUKCE A VÝROBKY BUDOU REPASOVÁNY, DOPLNĚNY A OPATŘENY NÁTĚREM

PŘÍPRAVA PODKLADU – MECHANICKÉ OČIŠTĚNÍ, OMYTÍ TLAKOVOU VODOU – 100%
ODSTRANĚNÍ DISPERZNÍHO NÁTĚRU – CHEMICKY – 60%
SANACE BIOCIDNÍHO NAPADENÍ – 20%
APLIKACE ZPEVŇOVAČE OMÍTEK – 100%
NOVÉ JADROVÉ OMÍTKY (VÁPENNÉ) – 40%
FINALIZACE POVRCHU – SJEDNOCENÍ POVRCHU – 100%
FINÁLNÍ POVRCHOVÁ OPRAVA – NÁTĚR – 100%
HYDROFOBIZACE POVRCHU – 20%

OPRAVA REŽNÉHO ZDIVA

ROZSAH OPRAV NA ZÁKLADĚ PRŮZKUMU
PODROBNÝ POPIS OPRAV – VIZ TECHNICKÁ ZPRÁVA
ČÁST REŽNÉHO ZDIVA JE OPATŘENA BEZPEČNOSTNÍM OBKLADEM Z PLASTOVÝCH LAMEL.
Z BEZPEČNOSTNÍHO DŮVODU SKUTEČNÝ ROZSAH POŠKOZENÍ BUDE ZJIŠTĚN PO DEMONTÁŽI OBKLADU A PO PŘÍZEMNÍ PŘED ZAPOČETÍM PRACÍ.

PŘÍPRAVA PODKLADU – MECHANICKÉ OČIŠTĚNÍ, OMYTÍ TLAKOVOU VODOU – 100%
SANACE BIOCIDNÍHO NAPADENÍ – 30%
DOPLNĚNÍ POŠKOZENÝCH CIHEL – VYSEKÁNÍ, DOPLNĚNÍ – 30%
OPRAVA SPÁROVÁNÍ – 30%
HYDROFOBIZACE POVRCHU – 100%

KOMÍNY

STÁVAJÍCÍ KOMÍNY BUDOU ROZEBRÁNY AŽ KE STŘEŠNÍ KONSTRUKCI A NOVĚ VYZDĚNY Z LICOVÉHO ZDIVA ODOLNÉHO PROTI POVĚTRNOSTNÍ SE ZACHOVÁNÍM TVARU. KOMÍNY SE OPATŘÍ HLAVAMI Z BETONU. ZDIVO BUDE VYSPÁROVÁNO.

KLEMPÍŘSKÉ KONSTRUKCE

KLEMPÍŘSKÉ KONSTRUKCE JSOU NAVRŽENY Z MĚDĚNÉHO PLECHU TL. 0,6 mm. JEDNÁ SE O OPLECHOVÁNÍ ATIK, PARAPETŮ, ŘÍMS, SVODŮ, ŽLABŮ, KOMÍNŮ, LEMOVÁNÍ A POD.

STÁVAJÍCÍ OPLECHOVÁNÍ I PLECHOVÉ KRYTINY BUDOU ODSTRANĚNY.

STŘECHY

STÁVAJÍCÍ PLOCHÉ STŘECHY BUDOU ODSTRANĚNY VČ. SPÁDOVÝCH A IZOLAČNÍCH VRSTEV AŽ NA NOSNOU KONSTRUKCI STROPU. OBNAŽENÉ PODKLADY BUDOU VYROVNÁNY, PŘÍPADNĚ I SANOVÁNY.
SKLADBY A DRUHY KRYTIN JSOU POPSÁNY VA VÝKRESE STŘECHY.

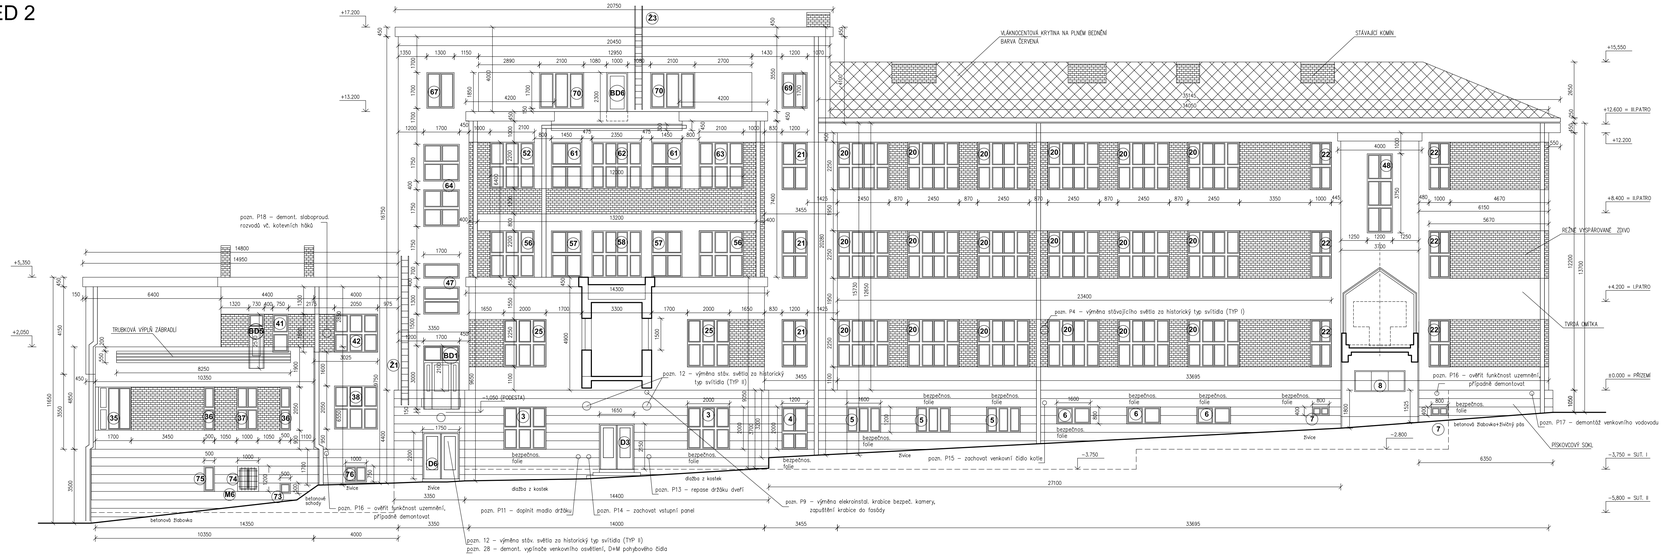
VLÁKNOCEMENTOVÁ KRYTINA NA PLNÉM BEDNĚNÍ BARVA ČERVENÁ
STÁVAJÍCÍ KOMÍN
+17,200
+13,200
+15,550
+12,600 = II.PATRO
+12,200
+8,400 = II.PATRO
+5,350
+4,200
+4,200 = I.PATRO
+2,050
±0,000 = PŘÍZEMÍ
-2,650 (BYT)
-3,750 (SUT.-ŠKOLA)
-3,750 - SUT. I
-5,800 (CHOV)
-5,800 - SUT. II
pozn. P18 – demont. sloboprout. rozvodů vč. kotevních háků
TRUBKOVÁ VÝPLŇ ZÁBRADLÍ
pozn. P4 – výměna stávajícího světla za historický typ svítidla (TYP I)
pozn. 12 – výměna stáv. světla za historický typ svítidla (TYP II)
pozn. P16 – ověření funkčnosti uzemnění, případné demontovat
REŽNÉ VYSPÁROVANÉ ZDIVO
TVRDÁ OMÍTKA
betonová žlabovka
pozn. P16 – ověření funkčnosti uzemnění, případné demontovat
pozn. P11 – doplnit madlo držáku
pozn. P14 – zachovat vstupní panel
pozn. P13 – repase držáku dveří
pozn. P9 – výměna elektroinstal. krabice bezpeč. kamery, zapuštění krabice do fasády
pozn. P15 – zachovat venkovní čidlo kotle
pozn. P17 – demontáž venkovního vodovodu
PROVIZORNÍ SOKL
pozn. 12 – výměna stáv. světla za historický typ svítidla (TYP II)
pozn. 28 – demont. vyplňové venkovního osvětlení, DHM pohyblivého čidla
dlažba z kostek
bezpečnostní fólie
tvrdá omítka
14800
14950
14300
13200
20750
20450
12950
23400
33695
27700
14350
14000
10350
4000
3350
3455
3025
1650
1700
2000
1200
1300
1150
2890
2100
1080
1000
2700
1430
1870
4200
1700
1450
2350
2100
1020
1200
1700
1700
1700