## OPRAVA PÍSKOVCOVÉHO SOKLU

ROZSAH OPRAV NA ZÁKLADĚ PRŮZKUMU
PODROBNÝ POPIS OPRAV – VIZ TECHNICKÁ ZPRÁVA

PŘÍPRAVA PODKLADU – MECHANICKÉ OČIŠTĚNÍ, OMYTÍ TLAKOVOU VODOU – 100%
SANACE BIOCIDNÍHO NAPADENÍ – 100%
OPRAVA SPÁROVÁNÍ – 30%
HYDROFOBIZACE POVRCHU – 100%

## OPRAVA OMÍTEK

ROZSAH OPRAV NA ZÁKLADĚ PRŮZKUMU
PODROBNÝ POPIS OPRAV – VIZ TECHNICKÁ ZPRÁVA
PŘED ZAPOČETÍM PRACÍ NA OPRAVĚ OMÍTEK BUDOU ZDEMONTOVÁNY NEFUNKČNÍ VODIČE
SLNOI I SLABOPROUDU, DÁLE SE ZDEMONTUJÍ NEPOTŘEBNÁ ZAŘÍZENÍ – DRŽÁKY, KOTVY A PODOBNĚ.
POTŘEBNÉ ROZVODY BUDOU V CO NEJVĚTŠÍM MNOŽSTVÍ ZAPUSTĚNY DO OMÍTKY
PONECHANÉ KONSTRUKCE A VÝROBKY BUDOU REPASOVÁNY, DOPLNĚNY A OPATŘENY NÁTĚREM

PŘÍPRAVA PODKLADU – MECHANICKÉ OČIŠTĚNÍ, OMYTÍ TLAKOVOU VODOU – 100%
ODSTRANĚNÍ DISPERZNÍHO NÁTĚRU – CHEMICKY – 60%
SANACE BIOCIDNÍHO NAPADENÍ – 20%
APLIKACE ZPEVŇOVAČE OMÍTEK – 100%
NOVÉ JÁDROVÉ OMÍTKY (VÁPENNÉ) – 40%
FINALIZACE POVRCHU – SJEDNOCENÍ POVRCHU – 100%
FINÁLNÍ POVRCHOVÁ ÚPRAVA – NÁTĚR – 100%
HYDROFOBIZACE POVRCHU – 20%

## OPRAVA REŽNÉHO ZDIVA

ROZSAH OPRAV NA ZÁKLADĚ PRŮZKUMU
PODROBNÝ POPIS OPRAV – VIZ TECHNICKÁ ZPRÁVA
ČÁST REŽNÉHO ZDIVA JE OPATŘENA BEZPEČNOSTNÍM OBKLADEM Z PLASTOVÝCH LAMEL
Z BEZPEČNOSTNÍHO DŮVODU. SKUTEČNÝ ROZSAH POŠKOZENÍ BUDE ZJIŠTĚN PO DEMONTÁŽI
OBKLADU A PO PRŮZKUMU PŘED ZAPOČETÍM PRACÍ.

PŘÍPRAVA PODKLADU – MECHANICKÉ OČIŠTĚNÍ, OMYTÍ TLAKOVOU VODOU – 100%
SANACE BIOCIDNÍHO NAPADENÍ – 30%
DOPLNĚNÍ POŠKOZENÝCH CHEL – VYSEKÁNÍ, DOPLNĚNÍ – 30%
OPRAVA SPÁROVÁNÍ – 30%
HYDROFOBIZACE POVRCHU – 100%

## KOMÍNY

STÁVAJÍCÍ KOMÍNY BUDOU ROZEBRÁNY AŽ KE STŘEŠNÍ KONSTRUKCI A NOVĚ VYZDĚNY Z LÍCOVÉHO
ZDIVA ODOLNÉHO PROTI POVĚTRNOSTI SE ZACHOVÁNÍM TVARU. KOMÍNY SE OPATŘÍ HLAVAMI Z BETONU.
ZDIVO BUDE VYSPAROVÁNO.

## KLEMPÍŘSKÉ KONSTRUKCE

KLEMPÍŘSKÉ KONSTRUKCE JSOU NAVRŽENY Z MĚDĚNÉHO PLECHU TL. 0,6 mm. JEDNÁ SE O OPLECHOVÁNÍ
ATIK, PARAPETŮ, ŘÍMS, SVODŮ, ŽLABŮ, KOMÍNŮ, LEMOVÁNÍ A POD.

STÁVAJÍCÍ OPLECHOVÁNÍ I PLECHOVÉ KRYTINY BUDOU ODSTRANĚNY.

## STŘECHY

STÁVAJÍCÍ PLOCHÉ STŘECHY BUDOU ODSTRANĚNY VČ. SPADOVÝCH A IZOLAČNÍCH VRSTEV AŽ NA NOSNOU KONSTRUKCI
STROPU. OBNAŽENÉ PODKLADY BUDOU VYROVNÁNY, PŘÍPADNĚ I SANOVÁNY.
SKLADBY A DRUHY KRYTIN JSOU POPSÁNY VA VÝKRESE STŘECHY.

# POHLED 6

NOVÝ STAV

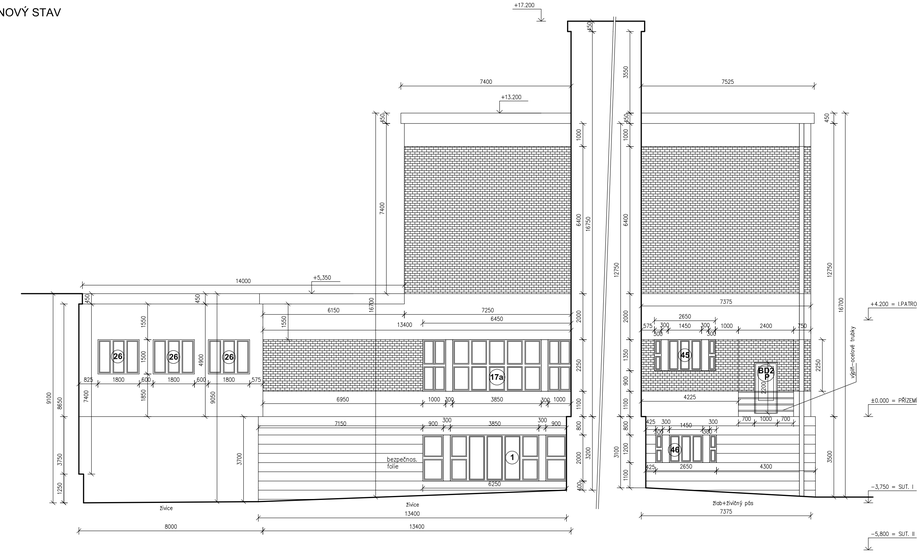


# POHLED 7

NOVÝ STAV

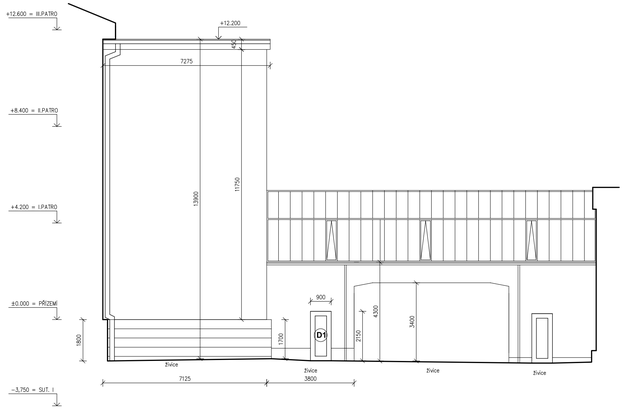


## LEGENDA:

| | |
|---|---|
| 1 - 78 | DŘEVĚNÁ OKNA |
| D1 - D6 | DŘEVĚNÉ VSTUPNÍ DVEŘE |
| BD1 - BD6 | DŘEVĚNÉ BALKONOVÉ DVEŘE |
| M1 - M10 | ZÁMEČNICKÉ VÝROBKY |
| Z1 - Z3 | ZÁMEČNICKÉ VÝROBKY |
| PD1 | ZÁMEČNICKÉ VÝROBKY |
| K1 - K26 | KLEMPÍŘSKÉ VÝROBKY |

## HODNOTY SOUČINITELŮ PŘESTUPU TEPLA "U" | W/(m2.K) |

| NAVRŽENÝ STAV | U |
|---|---|
| DŘEVĚNÁ OKNA DVOJSTĚ–VÝMĚNA (REPLIKA), VNĚJŠÍ ZASKLENÍ IZOLAČNÍM DVOJSKLEM | 1,10 |
| DVOJSTĚ DŘEVĚNÉ OKNO–NÁHRADA ZA PLASTOVÉ | 1,10 |
| DŘEVĚNÉ OKNO DVOJSTĚ – REPASE | 2,70 |
| DŘEVĚNÉ VSTUPNÍ DVEŘE – REPASE | 3,20 |
| DŘEVĚNÁ OKNA DVOJSTĚ – NOVÉ OKNO – VNĚJŠÍ ZASKLENÍ IZOLAČNÍM DVOJSKLEM | 1,10 |
| DŘEVĚNÉ BALKONOVÉ DVEŘE – REPASE | 3,20 |
| JEDNODUCHÉ OCELOVÉ OKNO–REPASE, NOVÉ JEDNODUCHÉ ZASKLENÍ | 6,50 |
| JEDNODUCHÉ DŘEVĚNÉ OKNO Z LEPENÝCH PROFILŮ, IZOLAČNÍ DVOJSKLO | 1,20 |

0,000 = STÁV. PODLAHA PŘÍZEMÍ ŠKOLNÍ BUDOVY = 346,70 m.n.m.

| | | | |
|---|---|---|---|
| | vypracoval | J. Zoráč, Ing. P. Boguslj, Ing. J. Mikuška, Ing. V. Hromek | zak. č. |
| | ověřil | Ing. Patrik Boguslj | stupeň DPS |
| | stavebník | Perušitelský kraj, Komenského náměstí 125 530 02 Pardubice - Staré Město | datum 10/2021 |
| | | | formát 6x A4 |
| | | | měřítko 1:100 |

stavba
**Realizace úspor energie - SŠ zahradnická a technická Litomyšl, Historická budova A**
T. G. Masaryka 659, 570 13 Litomyšl

obsah
POHLED 6, POHLED 7 - NOVÝ STAV

část D1.1b | č. výkresu NS 15