POHLED 4

NOVÝ STAV

OPRAVA PÍSKOVCOVÉHO SOKLU
ROZSAH OPRAV NA ZÁKLADĚ PRŮZKUMU
PODROBNÝ POPIS OPRAV – VIZ TECHNICKÁ ZPRÁVA

PŘÍPRAVA PODKLADU – MECHANICKÉ OČIŠTĚNÍ, OMYTÍ TLAKOVOU VODOU – 100%
SANACE BIOCIDNÍM NAPADENÍ – 100%
OPRAVA SPÁROVÁNÍ – 30%
HYDROFOBIZACE POVRCHU – 100%

OPRAVA OMÍTEK
ROZSAH OPRAV NA ZÁKLADĚ PRŮZKUMU
PODROBNÝ POPIS OPRAV – VIZ TECHNICKÁ ZPRÁVA
PŘED ZAPOČETÍM PRACÍ NA OPRAVĚ OMÍTEK BUDOU ZDEMONTOVÁNY NEFUNKČNÍ VODIČE
SLUNO I SLABOPROUDU, DÁLE SE ZDEMONTUJÍ NEPOTŘEBNÁ ZAŘÍZENÍ – DRŽÁKY, KOTVY A PODOBNĚ.
POTŘEBNÉ ROZVODY BUDOU V CO NEJVĚTŠÍM MNOŽSTVÍ ZAPUŠTĚNY DO OMÍTKY
PONECHANÉ KONSTRUKCE A VÝROBKY BUDOU REPASOVÁNY, DOPLNĚNY A OPATŘENY NÁTĚREM

PŘÍPRAVA PODKLADU – MECHANICKÉ OČIŠTĚNÍ, OMYTÍ TLAKOVOU VODOU – 100%
ODSTRANĚNÍ DISPERZNÍHO NÁTĚRU – CHEMICKY – 60%
SANACE BIOCIDNÍM NAPADENÍ – 20%
APLIKACE ZPEVŇOVAČE OMÍTEK – 100%
NOVÉ JÁDROVÉ OMÍTKY (VÁPENNÉ) – 40%
FINALIZACE POVRCHU – SJEDNOCENÍ POVRCHU – 100%
FINÁLNÍ POVRCHOVÁ OPRAVA – NÁTĚR – 100%
HYDROFOBIZACE POVRCHU – 20%

OPRAVA REŽNÉHO ZDIVA
ROZSAH OPRAV NA ZÁKLADĚ PRŮZKUMU
PODROBNÝ POPIS OPRAV – VIZ TECHNICKÁ ZPRÁVA
ČÁST REŽNÉHO ZDIVA JE OPATŘENA BEZPEČNOSTNÍM OBKLADEM Z PLASTOVÝCH LAMEL
Z BEZPEČNOSTNÍHO DŮVODU, SKUTEČNÝ ROZSAH POŠKOZENÍ BUDE ZJIŠTĚN PO DEMONTÁŽI
OBKLADU A PO PRŮZKUMU PŘED ZAPOČETÍM PRACÍ.

PŘÍPRAVA PODKLADU – MECHANICKÉ OČIŠTĚNÍ, OMYTÍ TLAKOVOU VODOU – 100%
SANACE BIOCIDNÍM NAPADENÍ – 30%
DOPLNĚNÍ POŠKOZENÝCH CIHEL – VYSEKÁNÍ, DOPLNĚNÍ – 30%
OPRAVA SPÁROVÁNÍ – 30%
HYDROFOBIZACE POVRCHU – 100%

KOMÍNY
STÁVAJÍCÍ KOMÍNY BUDOU ROZEBRÁNY AŽ KE STŘEŠNÍ KONSTRUKCI A NOVĚ VYZDĚNY Z LICOVÉHO ZDIVA ODOLNÉHO PROTI POVĚTRNOSTNÍ SE ZACHOVÁNÍM TVARU. KOMÍNY SE OPATŘÍ HLAVAMI Z BETONU.
ZDIVO BUDE VYSPÁROVÁNO.

KLEMPÍŘSKÉ KONSTRUKCE
KLEMPÍŘSKÉ KONSTRUKCE JSOU NAVRŽENY Z MĚDĚNÉHO PLECHU TL. 0,6 mm. JEDNÁ SE O OPLECHOVÁNÍ ATIK, PARAPETŮ, ŘÍMS, SVODŮ, ŽLABŮ, KOMÍNŮ, LEMOVÁNÍ A POD.

STÁVAJÍCÍ OPLECHOVÁNÍ I PLECHOVÉ KRYTINY BUDOU ODSTRANĚNY.

STŘECHY
STÁVAJÍCÍ PLOCHÉ STŘECHY BUDOU ODSTRANĚNY VČ. SPÁDOVÝCH A IZOLAČNÍCH VRSTEV AŽ NA NOSNOU KONSTRUKCI STROPU. OBNAŽENÉ PODKLADY BUDOU VYROVNÁNY, PŘÍPADNĚ I SANOVÁNY.
SKLADBY A DRUHY KRYTIN JSOU POPSÁNY VE VÝKRESE STŘECHY.

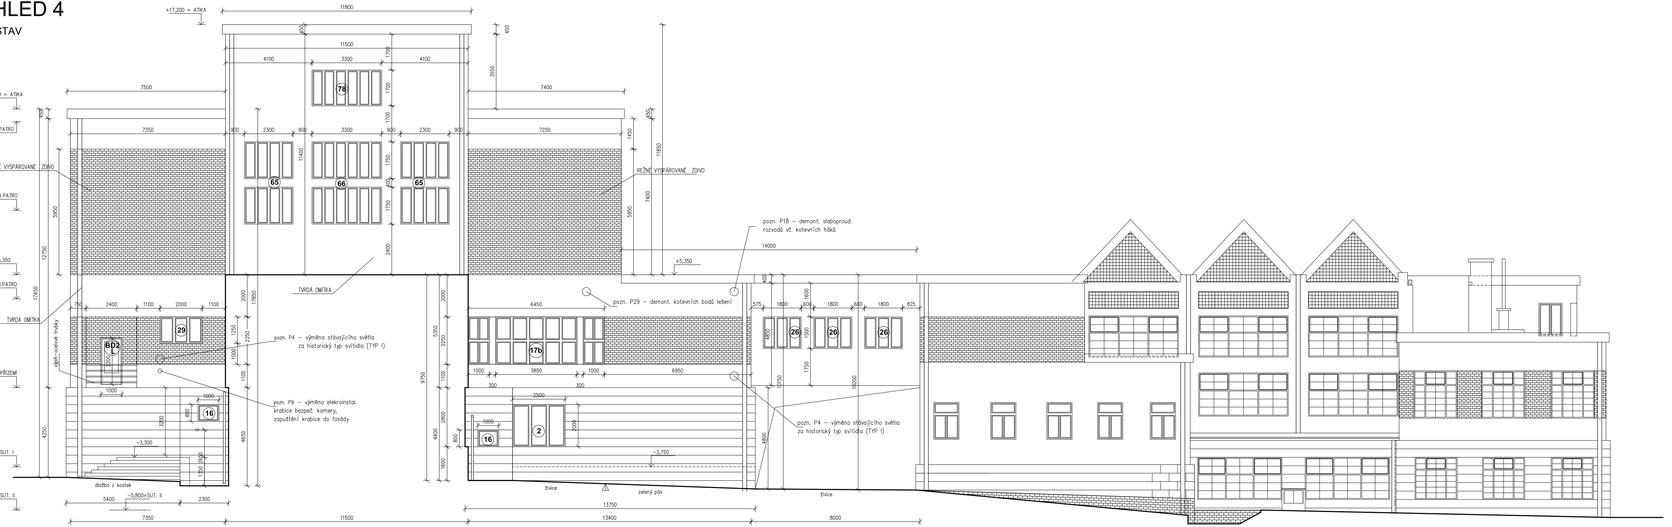

LEGENDA:

- 1 - 78 DŘEVĚNÁ OKNA
- D1 - D6 DŘEVĚNÉ VSTUPNÍ DVEŘE
- BD1 - BD6 DŘEVĚNÉ BALKONOVÉ DVEŘE
- M1 - M10 ZÁMEČNICKÉ VÝROBKY
- Ž1 - Ž3 ZÁMEČNICKÉ VÝROBKY
- PD1 ZÁMEČNICKÉ VÝROBKY
- K1 - K26 KLEMPÍŘSKÉ VÝROBKY

HODNOTY SOUČINITELŮ PŘESTUPU TEPLA "U" | W/(m2.K) |

NAVRŽENÝ STAV	U
DŘEVĚNÁ OKNA DVOJITÉ–VÝMĚNA (REPLIKA), VNĚJŠÍ ZASKLENÍ IZOLAČNÍM DVOJSKLEM	1,10
DVOJITÉ DŘEVĚNÉ OKNO–NAHRAZIA ZA PLASTOVÉ	1,10
DŘEVĚNÉ OKNO DVOJITÉ – REPASE	2,70
DŘEVĚNÉ VSTUPNÍ DVEŘE – REPASE	3,20
DŘEVĚNÉ OKNA DVOJITÉ – NOVÉ OKNO – VNĚJŠÍ ZASKLENÍ IZOLAČNÍM DVOJSKLEM	1,10
DŘEVĚNÉ BALKONOVÉ DVEŘE – REPASE	3,20
JEDNODUCHÉ OCELOVÉ OKNO–REPASE, NOVÉ JEDNODUCHÉ ZASKLENÍ	6,50
JEDNODUCHÉ DŘEVĚNÉ OKNO Z LEPENÝCH PROFILŮ, IZOLAČNÍ DVOJSKLO	1,20

0,000 = STÁV. PODLAHA PŘÍZEMÍ ŠKOLNÍ BUDOVY = 346,70 m.n.m.

TAZ stálmat Rokycany a.s.mvedeg	vypracoval	J. Zimák, Ing. P. Bogulj, Ing. J. Mrkáča, Ing. V. Hromek	zak. č.	
	ověřil	Ing. Patrik Bogulj	stupeň	DPS
	stavebník	Pardubský kraj, Komenského náměstí 125, 530 02 Pardubice - Staré Město	datum	10/2021
stavba: Realizace úspor energie - SŠ zahradnická a technická Litomyšl, Historická budova A T. G. Masaryka 659, 570 13 Litomyšl			formát	6x A4
			měřítko	1:100
obsah: POHLED 4 - NOVÝ STAV			část	č. výkresu
			D1.1b	NS 13