

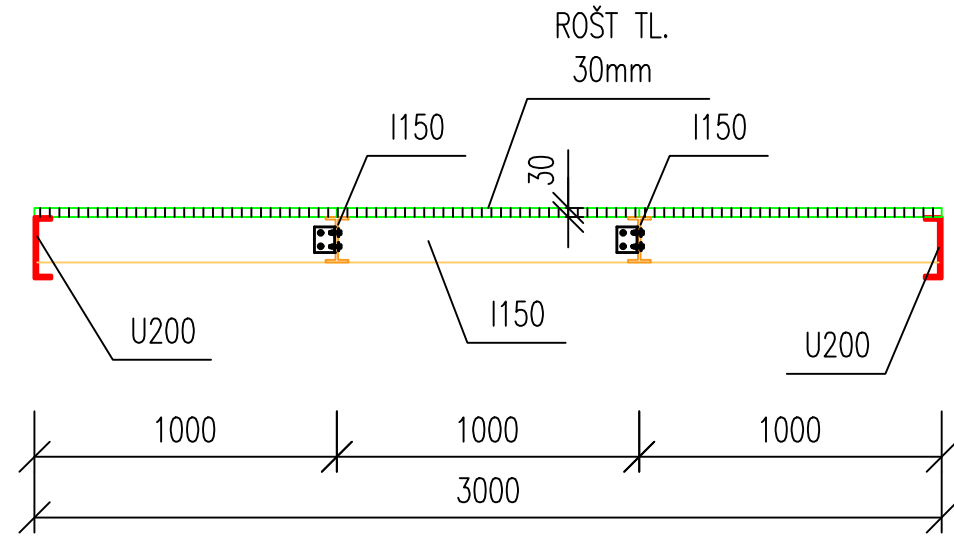


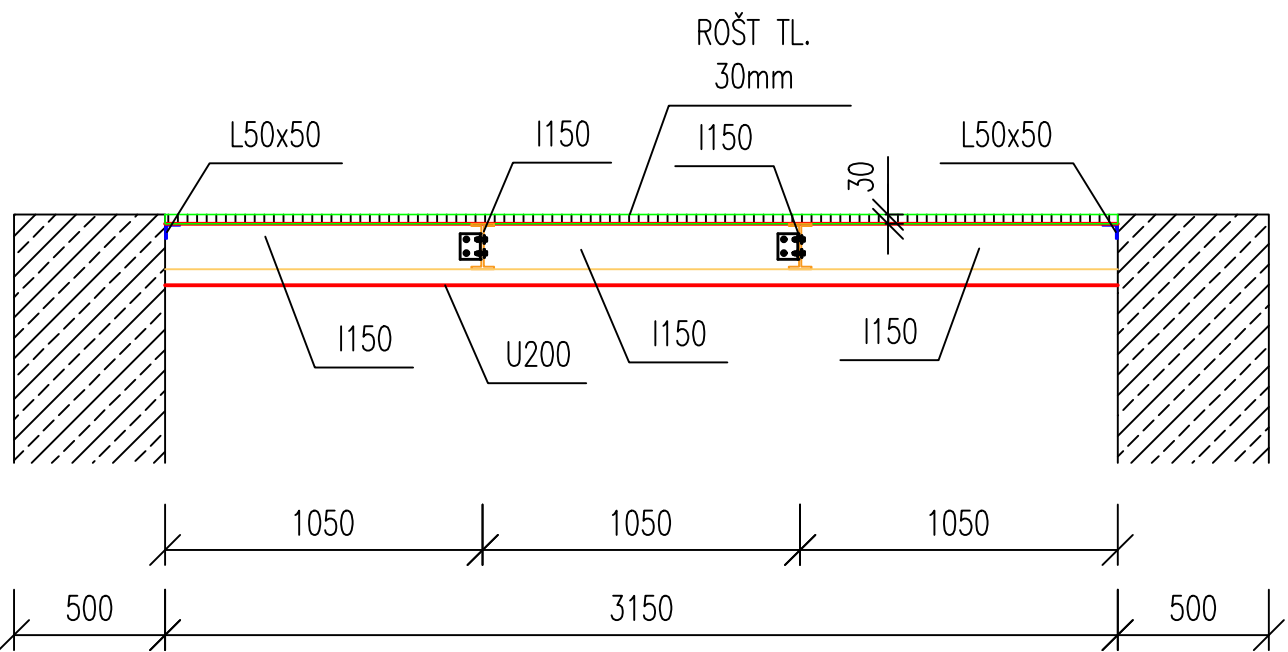

PDPS

00	30.06.2023		PRVNÍ VYDÁNÍ
Č. REV.:	DATUM:	DATUM SCHVALENÍ:	OBSAH:

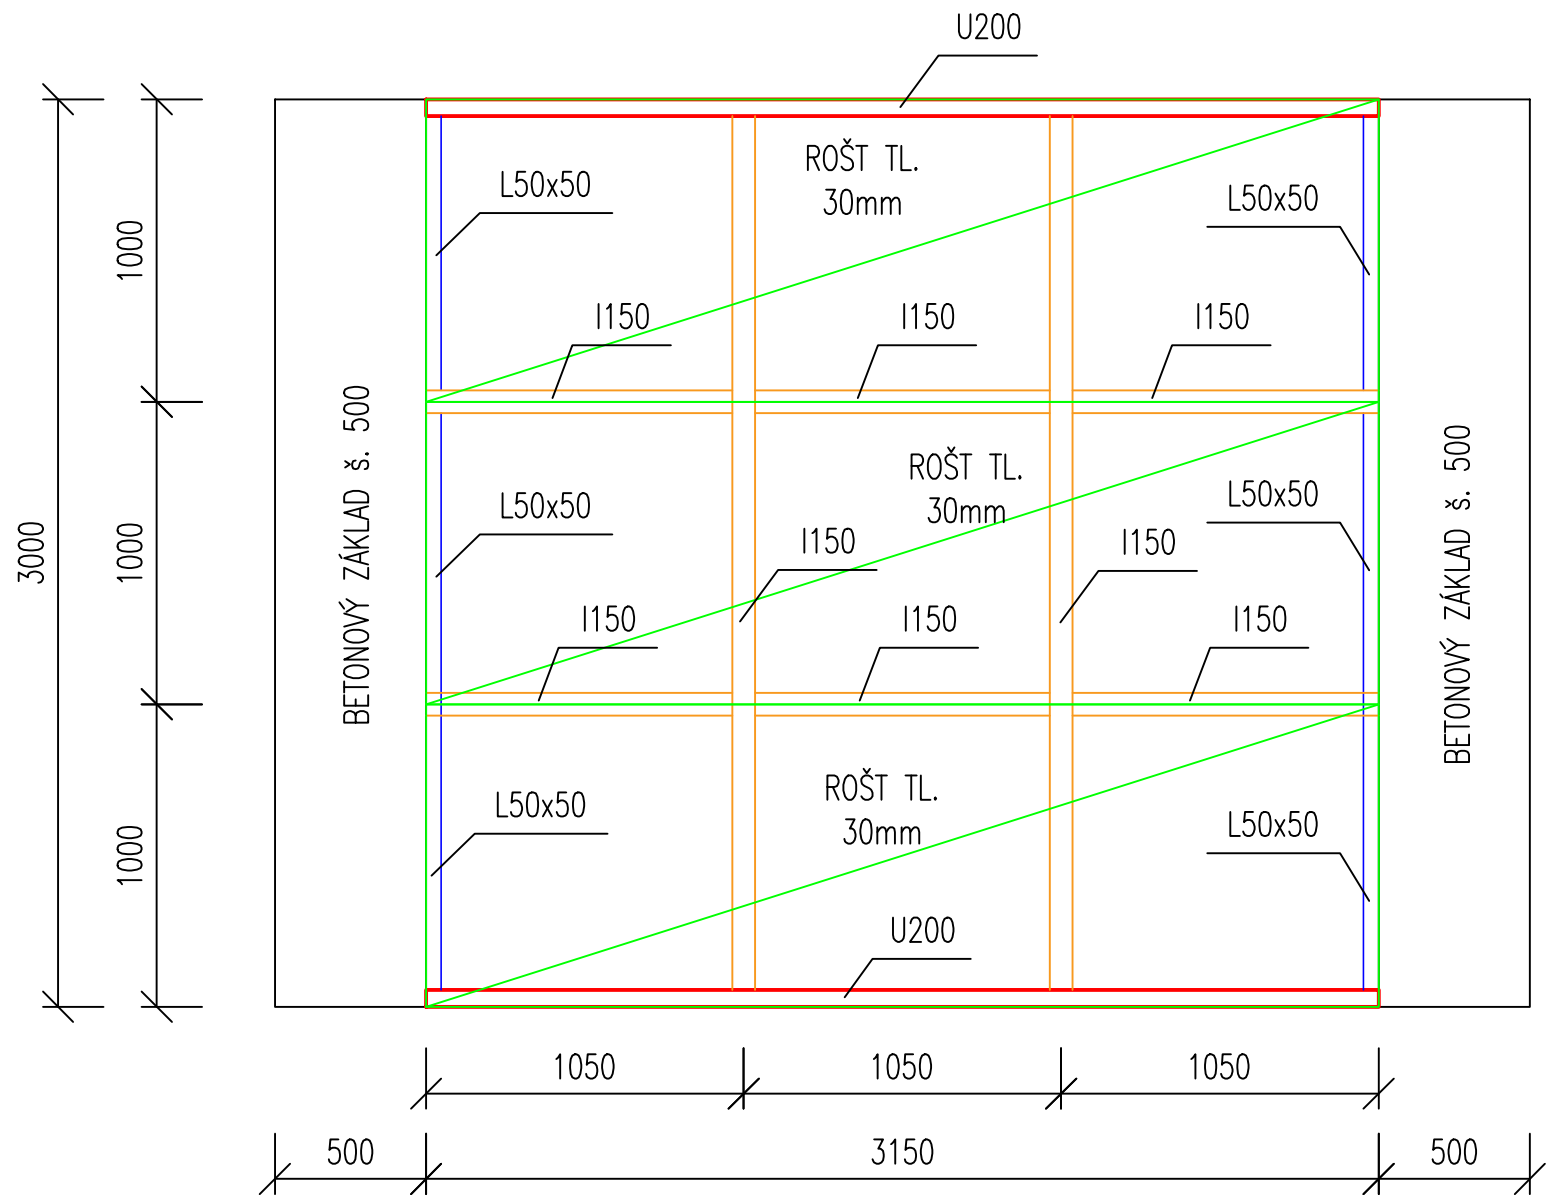

VECTURA Pardubice, s.r.o.
17. listopadu 233, Pardubice, 530 02

www.vecturapardubice.cz
email: info@vecturapardubice.cz

ZODPOVĚDNÝ PROJEKTANT: Ing. Ondřej Kvaček 		VYPRACOVAL: Ing. Matěj Slováček		Kontroloval: Ing. Ondřej Kvaček 	
INVESTOR: Pardubický kraj, Komenského náměstí 125, 532 11 Pardubice				DATUM:	07/2025
KRAJ: Pardubický				FORMÁT:	1050x297
SOUBOR STAVEB:				MĚŘÍTKO:	1:50
SO 101 - Komunikace a zpevněné plochy				STUPEŇ:	PDPS
NÁZEV STAVBY:				ČÍSLO ZAKÁZKY:	1244-24-PDPS
NPK a.s., Pardubická nemocnice, rozšíření parkovací kapacity - Kyjevská, Pardubice				ČÍSLO SOUPRAVY:	ČÍSLO VÝKRESU:
NÁZEV VÝKRESU:					
Detail kompozitní lávky					D.2.2.13.S020X