



MAPA ŠIRŠÍCH VZTAHŮ

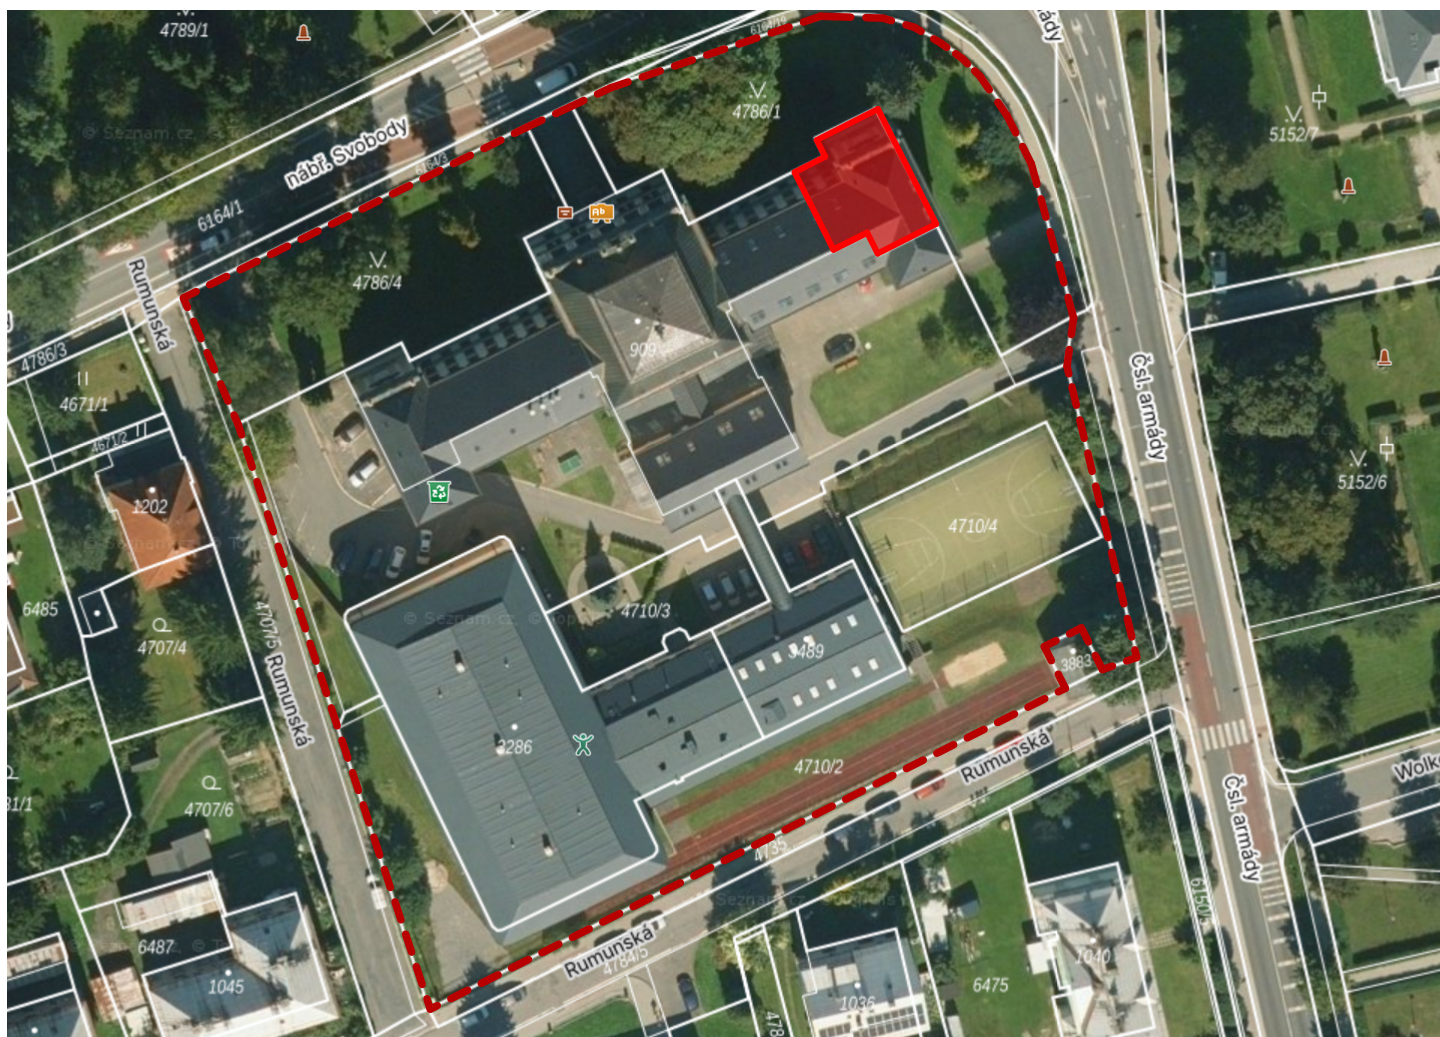

ORTOFOTO MAPA

## LEGENDA

--- HRANICE ŘEŠENÉHO ÚZEMÍ

 ZASTAVĚNÁ PLOCHA -  
[REKONSTRUKCE BUDE  
PROBÍHAT POUZE V TĚTO  
ČÁSTI BUDOVY V 1.NP]

± 0,000 = 550,00 m.n.m. B.p.v.

HLAVNÍ INŽENÝR PROJEKTU:

Ing. arch. VÍT KALVODA

ZODPOVĚDNÝ PROJEKTANT:

Ing. PETR MÁLEK

VYPRACOVALA:

ŠÁRKA ŠTARHOVÁ

INVESTOR:

GYMNÁZIUM POLIČKA

GYMNÁZIUM POLIČKA, NÁBŘEŽÍ SVOBODY 306/306, 572 01 POLIČKA - HORNÍ PŘEDMĚST

AKCE:

REKONSTRUKCE ŠKOLNÍ JÍDELNY - VÝDEJNÝ  
- GYMNAZIUM POLIČKA

P.Č. S.T. 909, K.Ú. POLIČKA [725358]

VÝKRES:

SITUAČNÍ VÝKRES ŠIRŠÍCH VZTAHŮ

ČÁST: C - SITUAČNÍ VÝKRESY

**KALVODA & KOSNAR**  
ARCHITEKTI

info@kalvoda-kosnar.cz  
+420 774 898 604  
náměstí Míru 29/87, Svitavy

DATUM: 07/2025

STUPEŇ: DSP + DPS

FORMÁT: A4

MĚŘÍTKO: -

PARÉ Č. VÝKRES Č.

C.1