


KATASTRÁLNÍ SITUAČNÍ VÝKRES

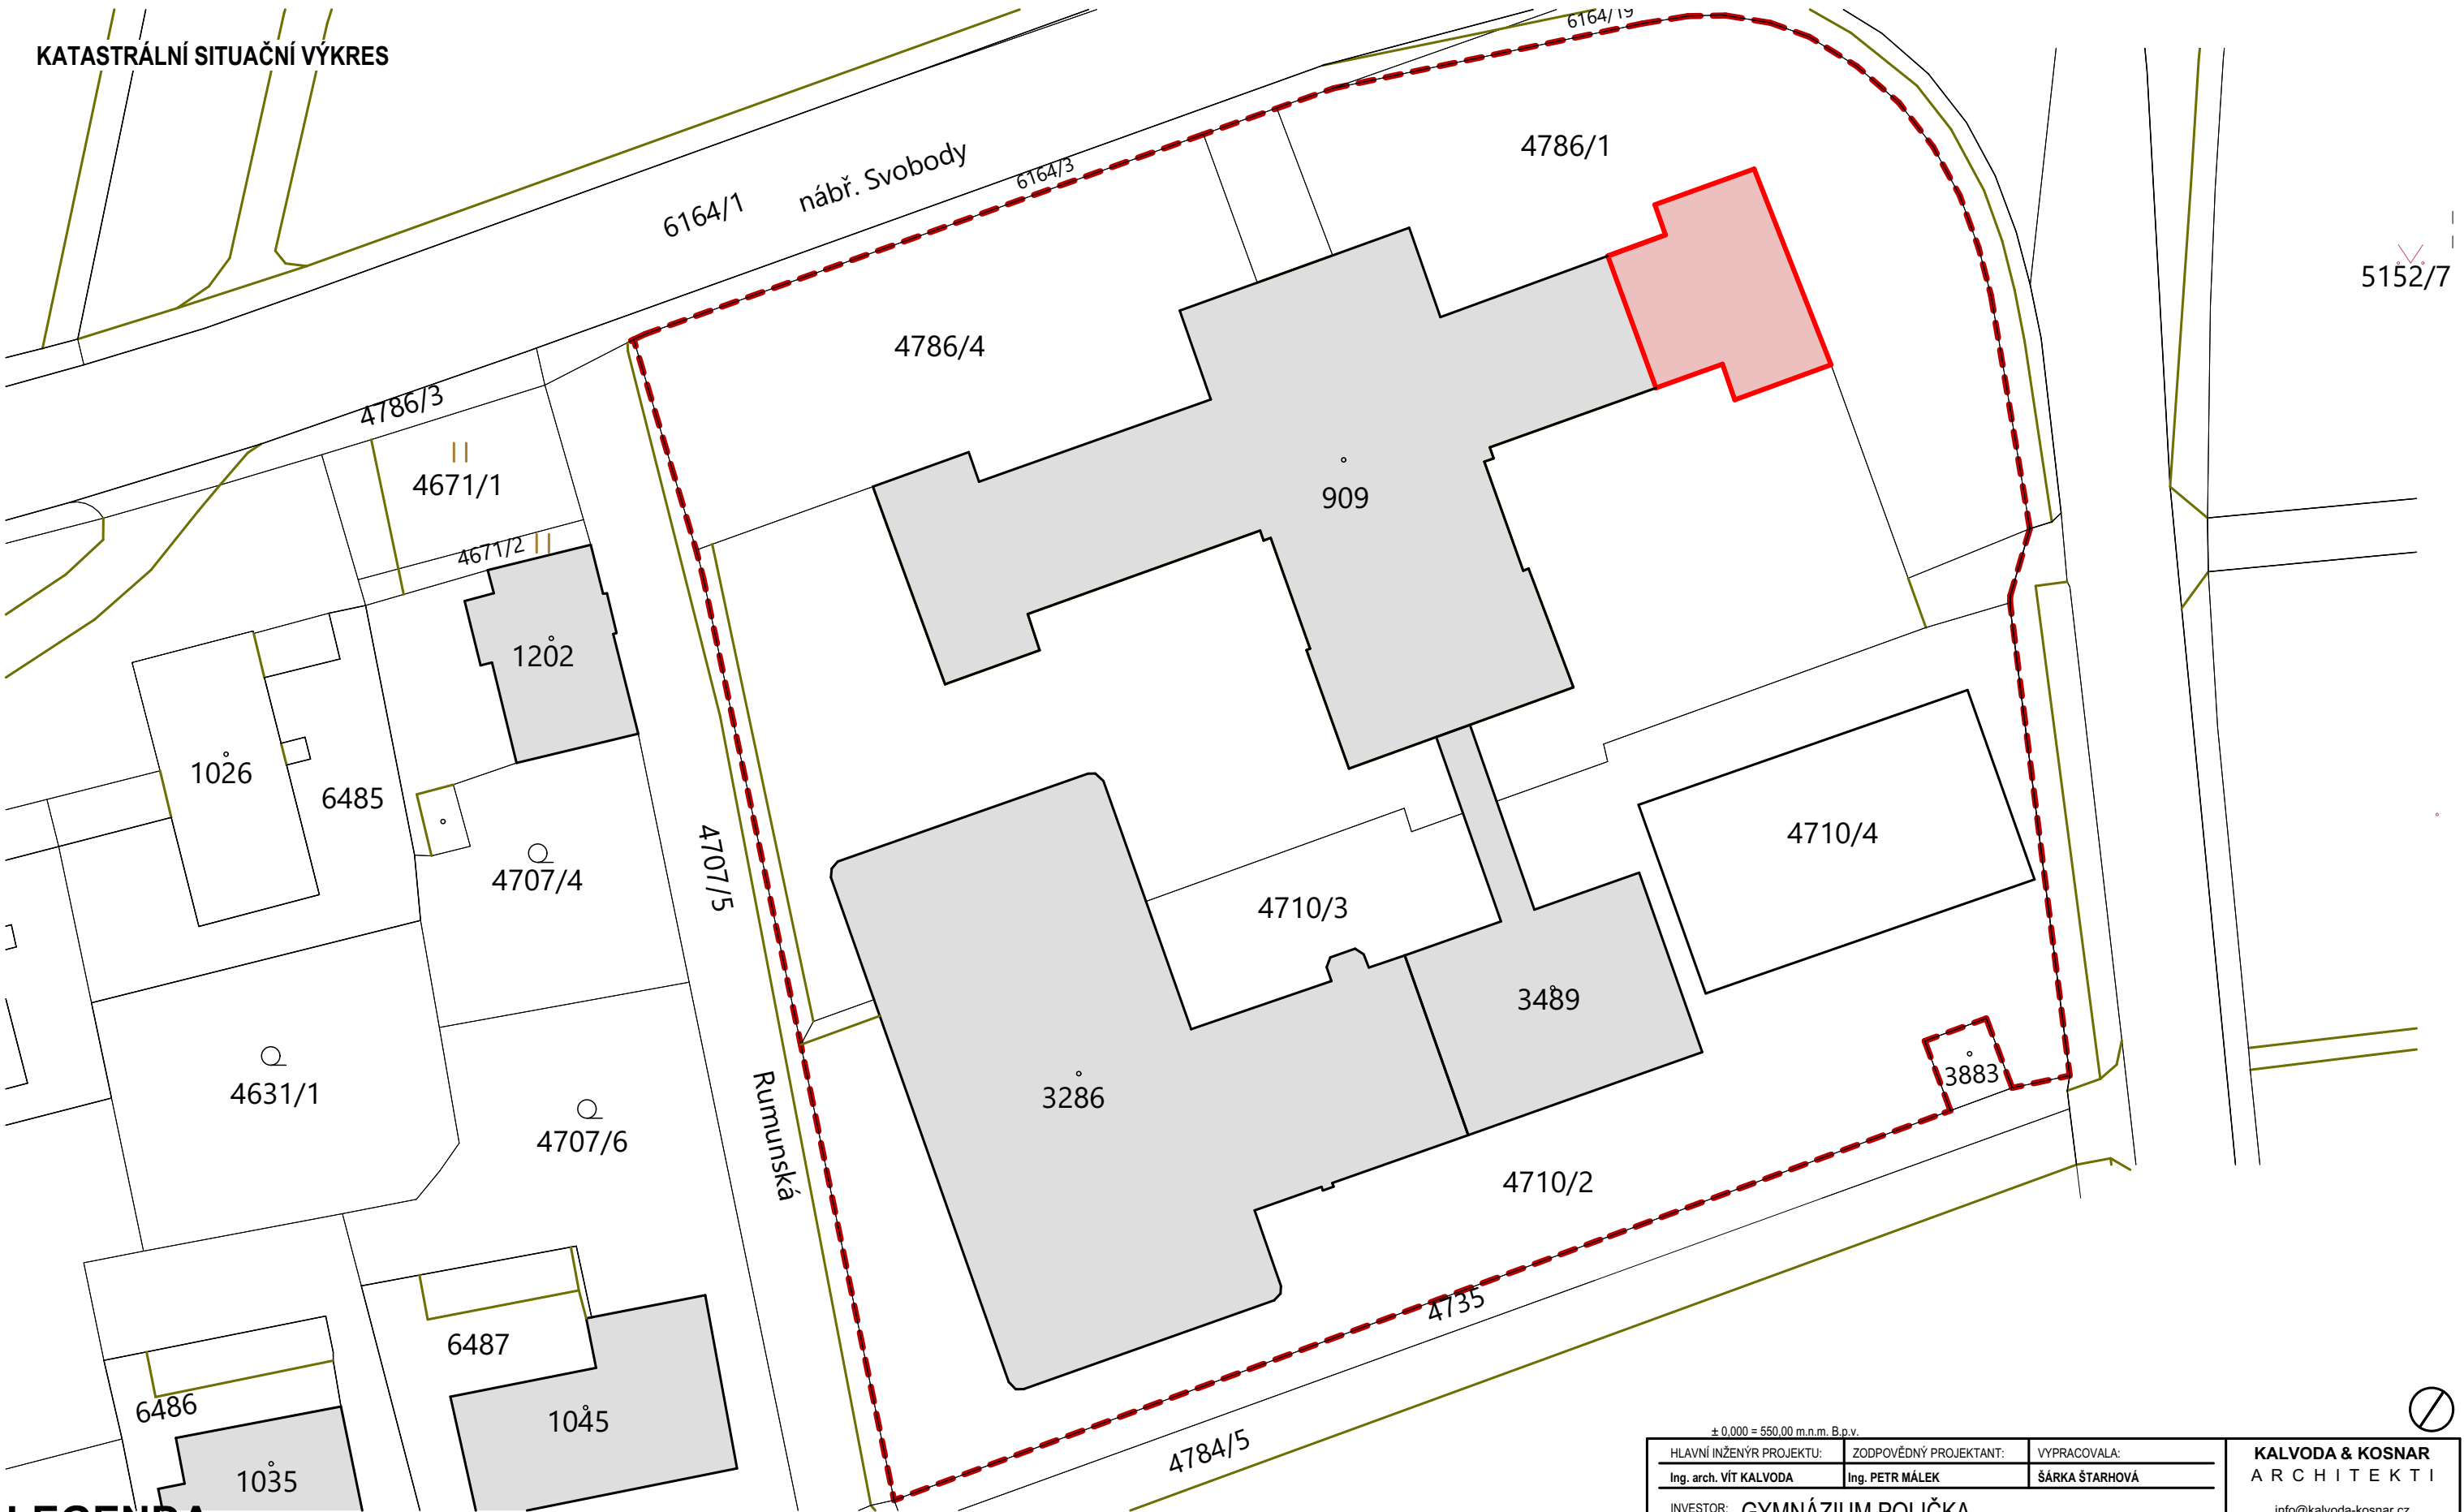

LEGENDA

----- HRANICE ŘEŠENÉHO ÚZEMÍ

ZASTAVĚNÁ PLOCHA -
[REKONSTRUKCE BUDE
PROBÍHAT POUZE V TÉTO
ČÁSTI BUDOVY V 1.NP]

PLOCHA ŘEŠENÉHO ÚZEMÍ: 9 860 m²

ŘEŠENÉ PARCELY: st. 909

ZASTAVĚNÁ PLOCHA: 1500 m²

± 0,000 = 550,00 m.n.m. B.p.v.			<div></div> <div>KALVODA & KOSNAR ARCHITEKTI</div> <div>info@kalvoda-kosnar.cz +420 774 898 604 náměstí Míru 29/87, Svitavy</div> <div>DATUM: 07/2025</div> <div>STUPEŇ: DSP + DPS</div> <div>FORMÁT: A4</div> <div>MĚŘÍTKO: 1: 500</div> <div>PARÉ Č. VÝKRES Č.</div> <div>C.2</div>
HLAVNÍ INŽENÝR PROJEKTU:	ZODPOVĚDNÝ PROJEKTANT:	VYPRACOVALA:	
Ing. arch. VÍT KALVODA	Ing. PETR MÁLEK	ŠÁRKA ŠTARHOVÁ	
INVESTOR: GYMNÁZIUM POLIČKA GYMNÁZIUM POLIČKA, NÁBŘEŽÍ SVOBODY 306/306, 572 01 POLIČKA - HORNÍ PŘEDMĚST			
AKCE: REKONSTRUKCE ŠKOLNÍ JÍDELNY - VÝDEJNY - GYMNÁZIUM POLIČKA P.Č. S.T. 909, K.Ú. POLIČKA [725358]			
VÝKRES: KATASTRÁLNÍ SITUAČNÍ VÝKRES ČÁST: C - SITUAČNÍ VÝKRESY			