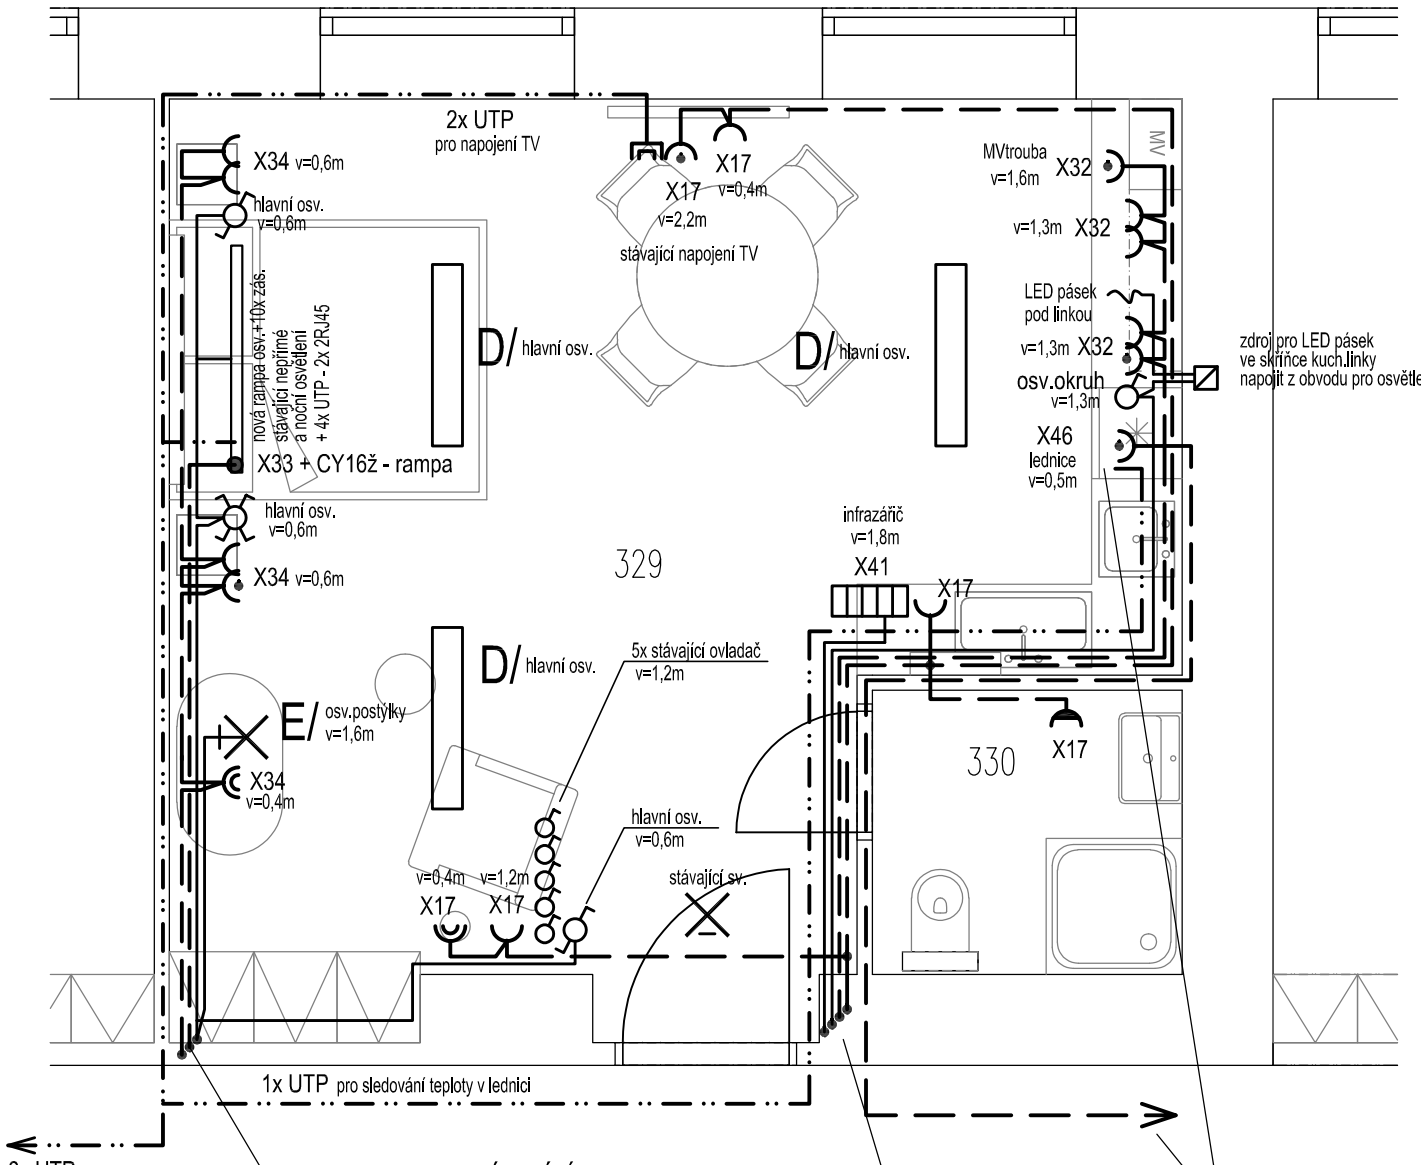

ÚPRAVA ROZVADĚČE R3.2

VÝMĚNA JISTIČŮ ZA JISTIČ+CHRÁNIČ (1modul)

E - 10B/1N/0.03 - osvětlení
17 - 16B/1N/0.03 - zás.koupelna
32 - 16B/1N/0.03 - (rampa) - zásuvky kuch.linka
33 - 16B/1N/0.03 - rampa
34 - 16B/1N/0.03 - (rampa) - zásuvky u lůžka
41 - 16B/1N/0.03 - infrazářič
46 - 16B/1N/0.03 - (rezerva) - zásuvka lednice

LEGENDA

typ vypínačů a zásuvek
barevné řešení: bílá

- spínač řazení 1 IP20
- spínač řazení 5 IP20
- spínač řazení 6 IP20
- spínač řazení 7 IP20
- zásuvka 230V/16A (s clonkami) IP20
- zásuvka 230V/16A s clonkami IP20 + svodič přepětí
- dvouzásuvka 230V/16A (s clonkami) IP20

D/ Svítidlo LED stropní, IP20, 1180x320x34mm + mikropyramidová optika
1x LED 30,3W, 4080lm, Ra80, 4000K

E/ Lampička nástěnná naklápěcí s vypínačem
1x E14 / LED 6W (typ dle výběru investora)

L/ LED pásek 11W/1m + Al.lišta
+ zdroj pro LED pásek

NPK, a.s., Pardubická nemocnice - Fototerapie, rodinný pokoj, mytí klecí

Kyjevská 44, 532 03 Pardubice

SPEC. OBJEDNATEL

Investor: Nemocnice Pardubického kraje, a.s., Kyjevská 44, 532 03 Pardubice
Objednatel: Nemocnice Pardubického kraje, a.s., Kyjevská 44, 532 03 Pardubice
Č.paré

GENERÁLNÍ PROJEKTANT

PROJEKCE CZ

Zodpovědný projektant	Hlavní inženýr projektu	Autorizováno
Ing. Otakar Vašák	Ing. Otakar Vašák	
PODPIS	PODPIS	

PROJEKCE CZ S.R.O., Tovární 290, Chrudim 537 01 tel.:+420 469 622 833

PROJEKTANT ČÁSTI

EPM
PROJEKČNÍ KANCELÁŘ ELEKTRO
silnoproudé rozvody,
sdělovací rozvody, EPS, EZS, MaR
ZÁMRSK 48
565 43

Zodpovědný projektant	Vypracoval	Autorizováno
Ing. Vlastimil ŠAFÁŘ	Pavel Farník	
PODPIS	PODPIS	

Ing. Vlastimil ŠAFÁŘ, mob: 605 149 766
Pavel FARNÍK, mob: 736 447 228

IDENTIFIKACE PROJEKTANTU

zakázka:	stupeň:	objekt:	profesní část:	formát:	datum:	měřítko:	revize:
62523	JPD		D.1.4.b. ELIN		10/2025	1:50	

název výkresu : **Budova č.3 - RODINNÝ POKOJ**

číslo výkresu : **D.1.4.b.4.**