




PŮDORYS 1.NP - NAVRHOVANÝ STAV  
M 1:50

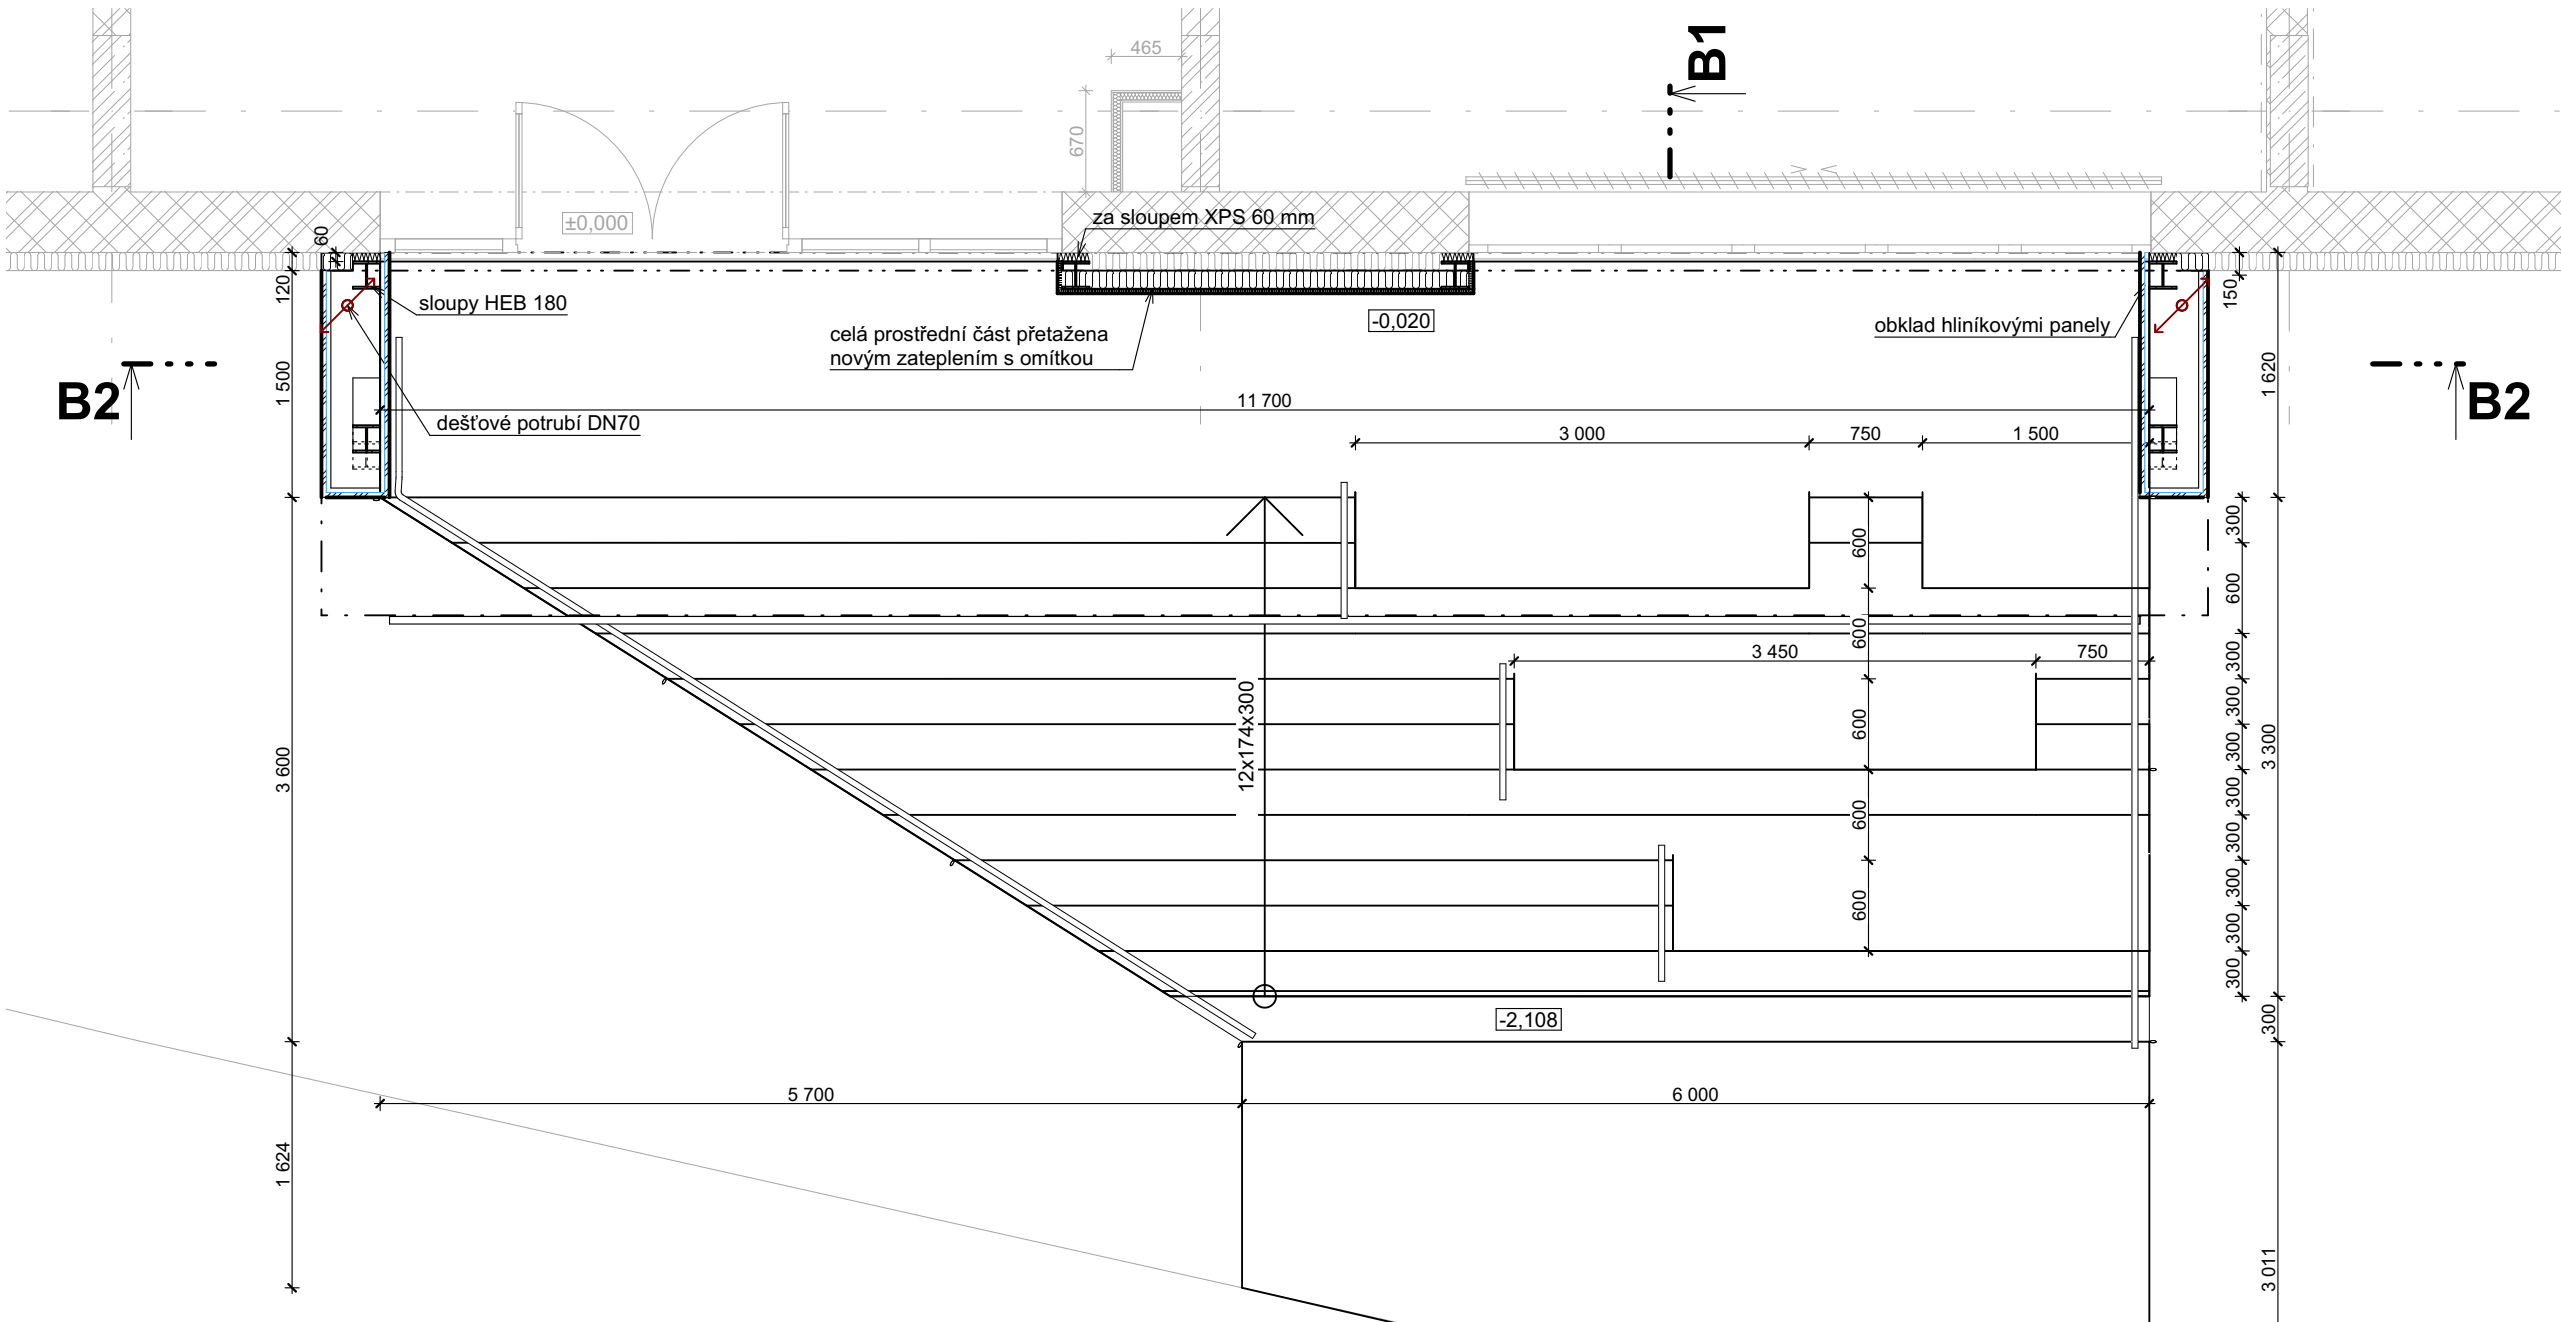

ŘEZ B2

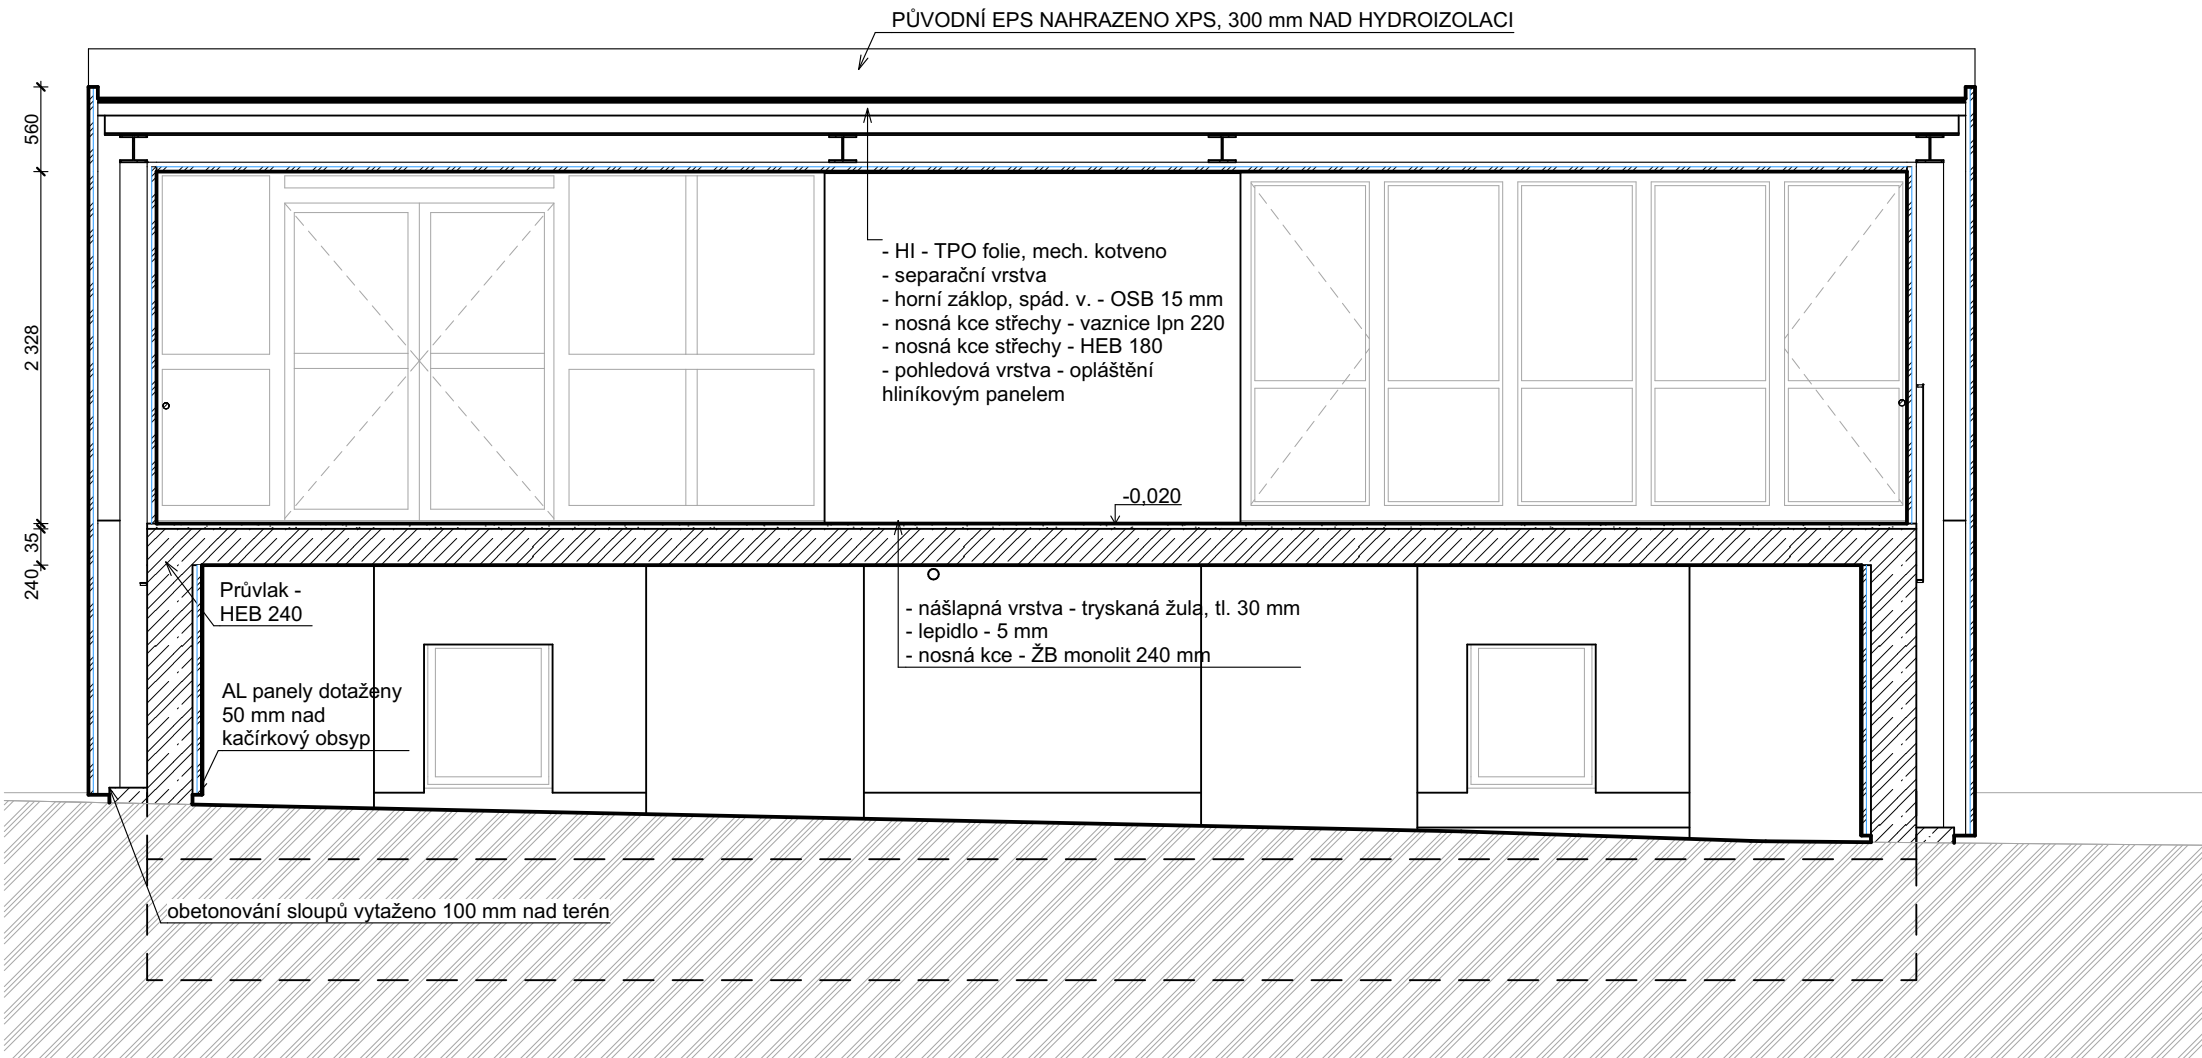

ŘEZ B1

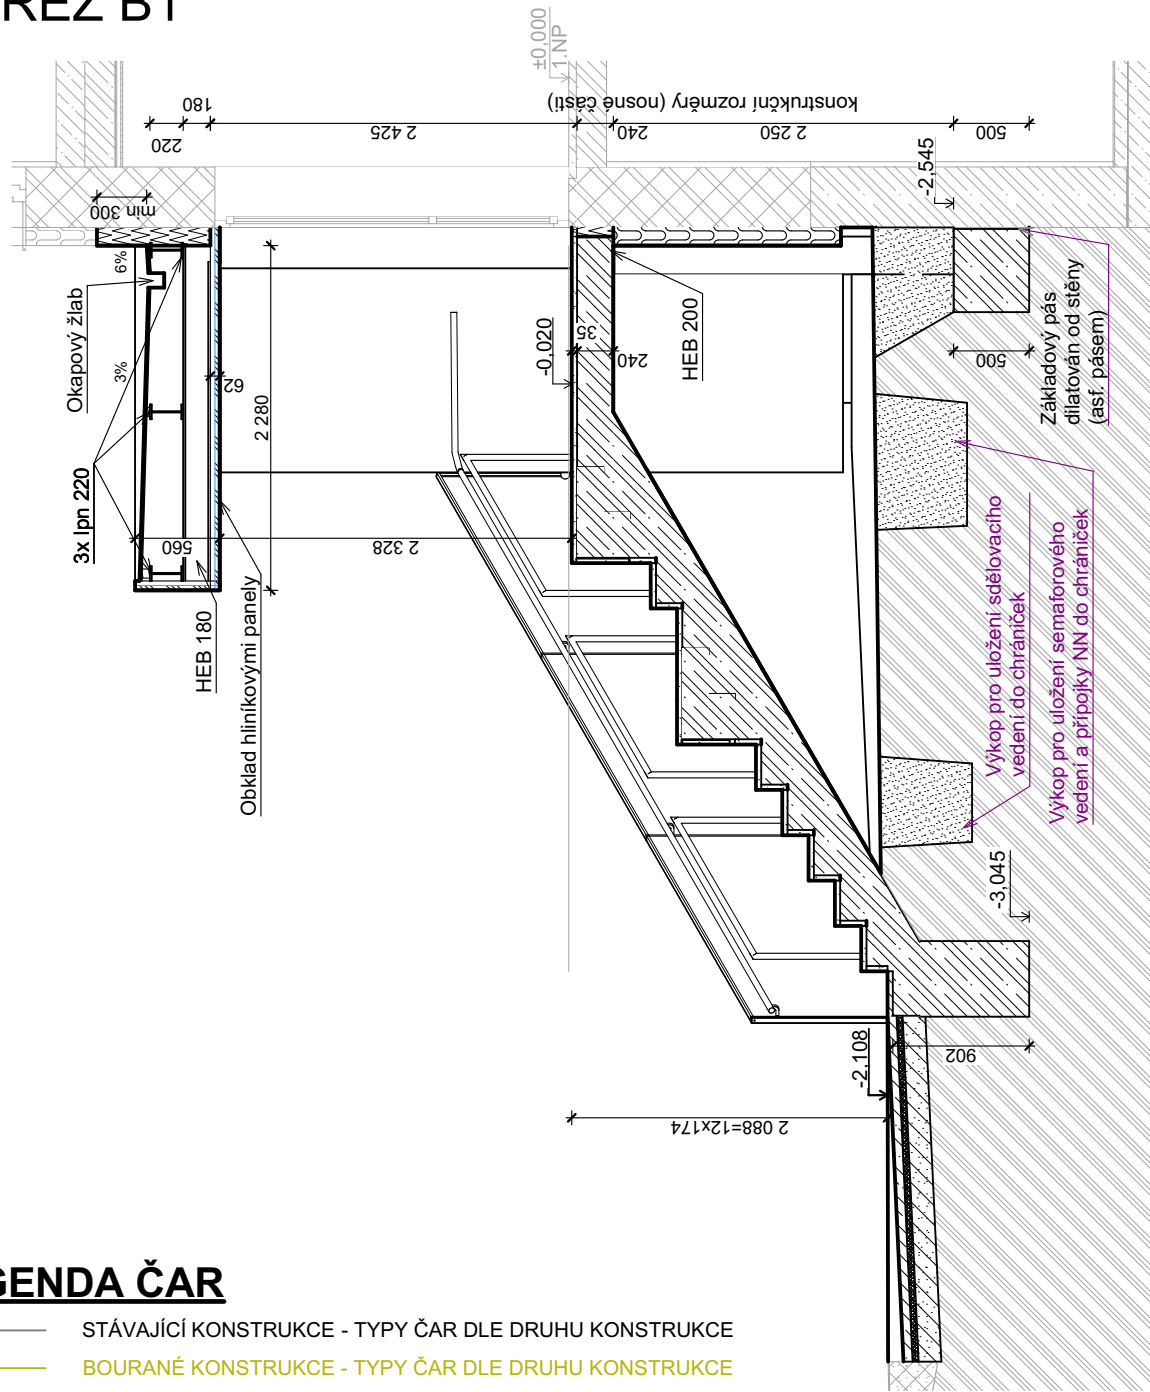

LEGENDA ČAR

- STÁVAJÍCÍ KONSTRUKCE - TYPY ČAR DLE DRUHU KONSTRUKCE
- BOURANÉ KONSTRUKCE - TYPY ČAR DLE DRUHU KONSTRUKCE
- NOVÉ KONSTRUKCE - TYPY ČAR DLE KONSTRUKCÍ NOVÉHO STAVU

LEGENDA MATERIÁLŮ

- STÁVAJÍCÍ MATERIÁLY A KONSTRUKCE,
- NOVÉ KCE Z ŽELEZOBETONU
- NOVÉ KCE Z BETONU PROSTÉHO C20/25 (OBETONOVÁNÍ NOSNÍKŮ)
- NOVÉ TEPELNÉ IZOLACE EPS
- NOVÉ TEPELNÉ IZOLACE XPS

**POZNÁMKA:**  
- NOVÉ ŽELEZOBETONOVÉ SCHODIŠTĚ - BETON C30/37, VÝZTUŽ B5005, NOSNÁ KCE STŘECHY Z OCELOVÝCH PROFILŮ - S235 (VIZ D1-02-2.01 - SKŘ)  
- OBKLAD SCHODIŠTĚ - TRYSKANÁ ŽULA tl. 30 mm  
- ZABRADLÍ - NEREZOVÁ KONSTRUKCE, VÝPLŇ Z NEREZOVÉHO PLETIVA/SITĚ

0,000 = ÚROVEŇ ČISTÉ PODLAHY 1.NP = 232,650

Název stavby: <b>NOVÉ VÝCVIKOVÉ STŘEDISKO SLOUŽÍCÍ SLOŽKÁM IZS</b>					
Místo stavby: k.ú. Pardubičky, ul. Průmyslová č.p. 450, p.č. st. 1360					
Objednatel: <b>Zdravotnická záchraná služba Pardubického kraje, Průmyslová 450, 53003 Pardubice-Pardubičky</b>					
Generální projektant: <b>Ing. Ivo Junek</b> , Míru 786/26, 571 01 Mor. Třebová			Autorizační razítko: 		
Autor návrhu: Ing. Arch. Karel Šrámek, Ing. Arch. Hanka Soviš					
HIP: Miroslav Stejskal					
Projektant: Ing. František Kládva					
Zodp. projektant: Ing. Ivo Junek					
Kraj: Pardubický	Formát: 4 A4	Číslo zakázky: B0823			
Stav. úřad: Stavební úřad Pardubice	Revize: 00	Datum: 6/2024			
Stupeň PD: <b>DOKUMENTACE PRO POVOLENÍ A PROVÁDĚNÍ STAVBY</b>					
<b>D1-02-1 ARCHITEKTONICKO STAVEBNÍ ŘEŠENÍ</b>			Označení přílohy: <b>D1-02-1.05</b>	Číslo paré:	
Obsah přílohy: <b>PŮDORYS 1.NP - NAVRHOVANÝ STAV</b>			Měřítko: <b>1:50</b>		