


NÁPIS NA STŘÍŠCE

M 1:25

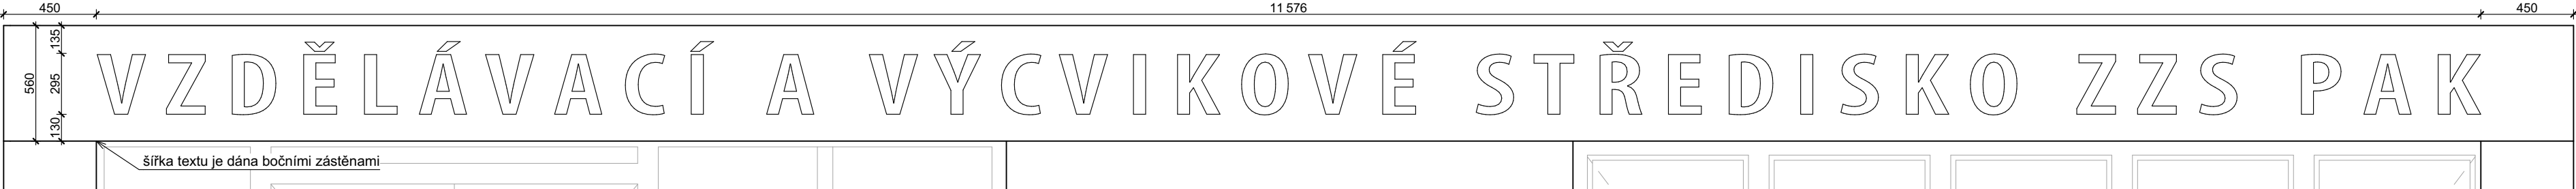


NÁPIS NEPODSVÍCENÝ

- písmena z pěnového PVC tloušťky 19 mm - lakovaná, font MYRIAD PRO SEMIBOLD CONDENSED
- písmena odsazená na nosných sloupcích, každé písmeno kotvené samostatně do obkladu


PŮDORYS

M 1:50

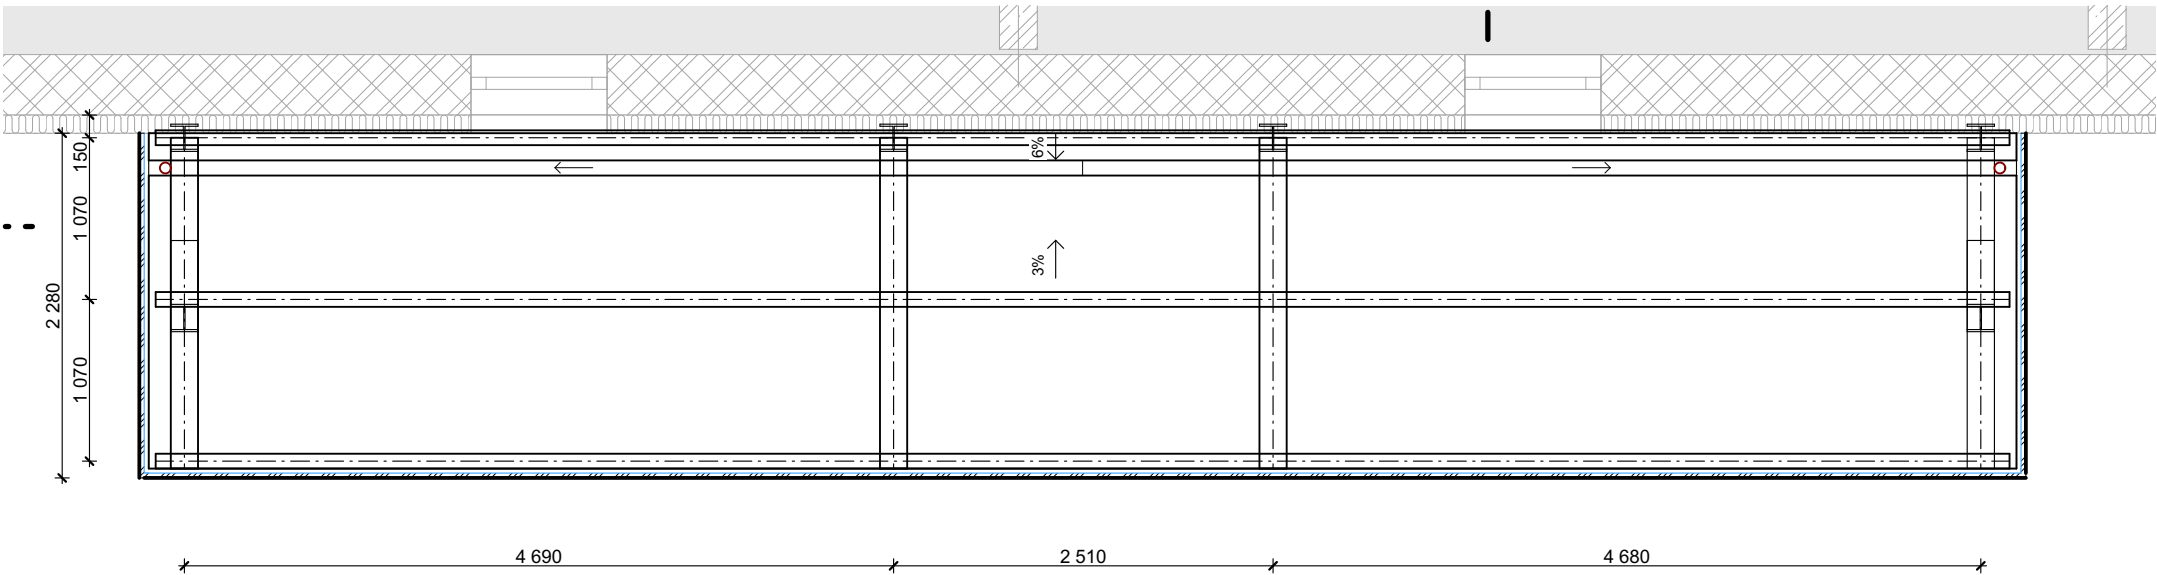

BOČNÍ POHLED

M 1:50

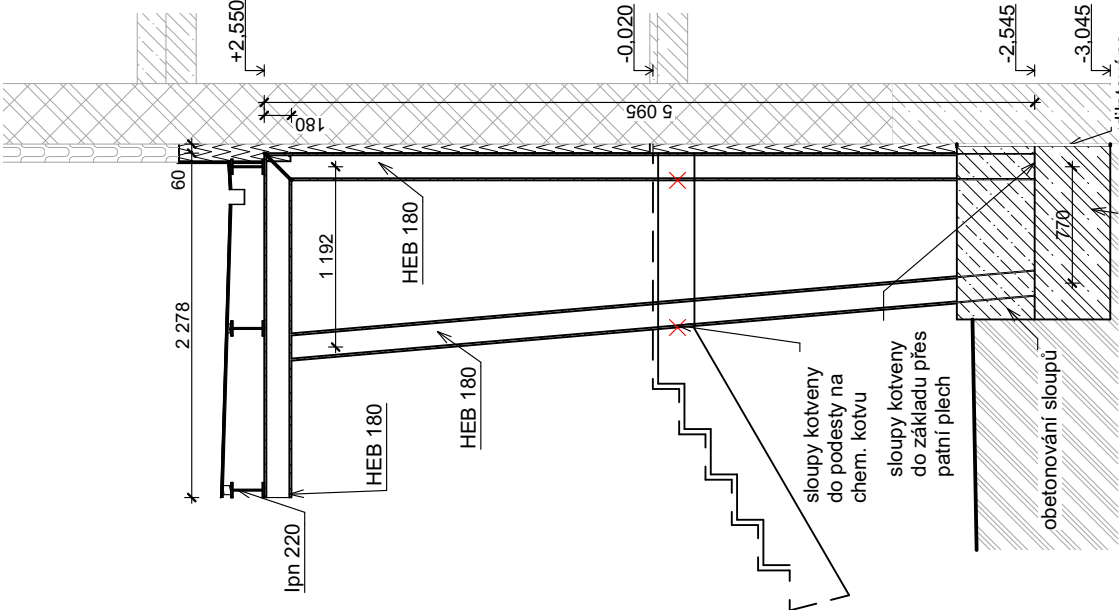


LEGENDA ČAR

- STÁVAJÍCÍ KONSTRUKCE - TYPY ČAR DLE DRUHU KONSTRUKCE
- BOURANÉ KONSTRUKCE - TYPY ČAR DLE DRUHU KONSTRUKCE
- NOVÉ KONSTRUKCE - TYPY ČAR DLE KONSTRUKCÍ NOVÉHO STAVU

LEGENDA MATERIÁLŮ


- STÁVAJÍCÍ MATERIÁLY A KONSTRUKCE,
- NOVÉ KCE Z ŽELEZOBETONU
- NOVÉ KCE Z BETONU PROSTÉHO C20/25 (OBETONOVÁNÍ NOSNÍKŮ)
- NOVÉ TEPELNÉ IZOLACE EPS
- NOVÉ TEPELNÉ IZOLACE XPS

- POZNÁMKA:**
- NOVÉ ŽELEZOBETONOVÉ SCHODIŠTĚ - BETON C30/37, VÝZTUŽ B5005, NOSNÁ KCE STŘECHY Z OCELOVÝCH PROFILŮ - S235 (VIZ D1-02-2.01 - SKŘ)
 - OBKLAD SCHODIŠTĚ - TRYSKANÁ ŽULA tl. 30 mm
 - ZÁBRADLÍ - NEREZOVÁ KONSTRUKCE, VÝPLŇ Z NEREZOVÉHO PLETIVA/SÍTĚ

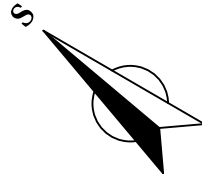

ČELNÍ POHLED

M 1:50

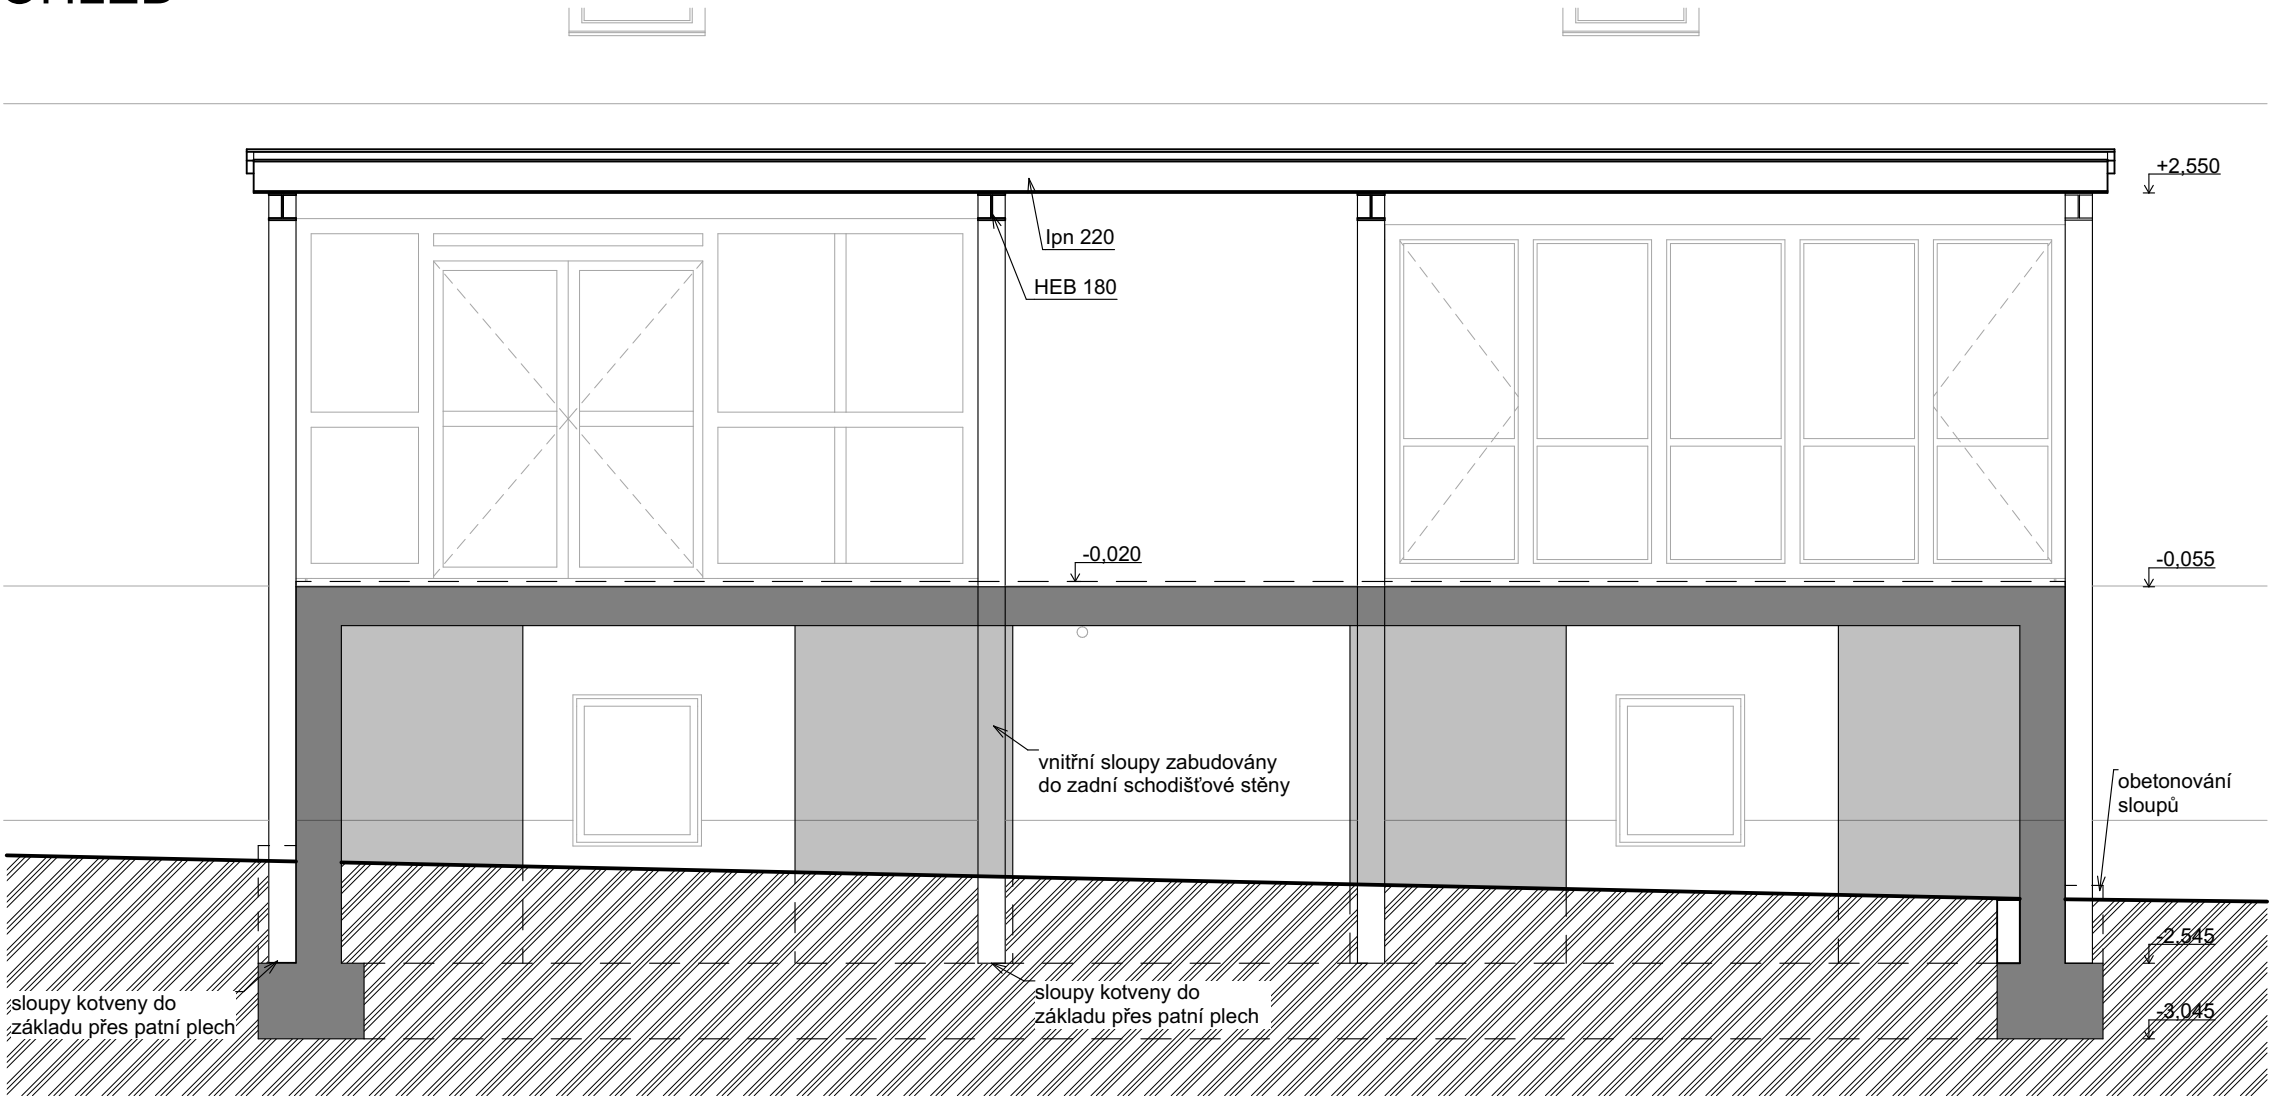

0,000 = ÚROVEŇ ČISTÉ PODLAHY 1.NP = 232,650

Název stavby:					NOVÉ VÝCVIKOVÉ STŘEDISKO SLOUŽÍCÍ SLOŽKÁM IZS						
Místo stavby:					k.ú. Pardubičky, ul. Průmyslová č.p. 450, p.č. st. 1360						
Objednatel:					Zdravotnická záchránná služba Pardubického kraje, Průmyslová 450, 53003 Pardubice-Pardubičky						
Generální projektant:			Ing. Ivo Junek, Míru 786/26, 571 01 Mor. Třebová			Autorizační razítko: <div></div>					
Autor návrhu:			Ing. Arch. Karel Šrámek, Ing Arch. Hanka Soviš								
HIP:			Miroslav Stejskal								
Projektant:			Ing. František Kladiiva								
Zodp. projektant:			Ing. Ivo Junek								
Kraj:		Pardubický		Formát		4 A4		Číslo zakázky:		B0823	
Stav. úřad:		Stavební úřad Pardubice		Revize:		00		Datum		6/2024	
Stupeň PD:					DOKUMENTACE PRO POVOLENÍ A PROVÁDĚNÍ STAVBY						
D1-02-1 ARCHITEKTONICKO STAVEBNÍ ŘEŠENÍ								Označení přílohy:		Číslo paré:	
Obsah přílohy: KONSTRUKCE STŘECHY - NAVRHOVANÝ STAV								D1-02-1.06			
								Měřítko:			