


SITUAČNÍ NÁKRES - VYNĚTÍ ZE ZPF  
1:250

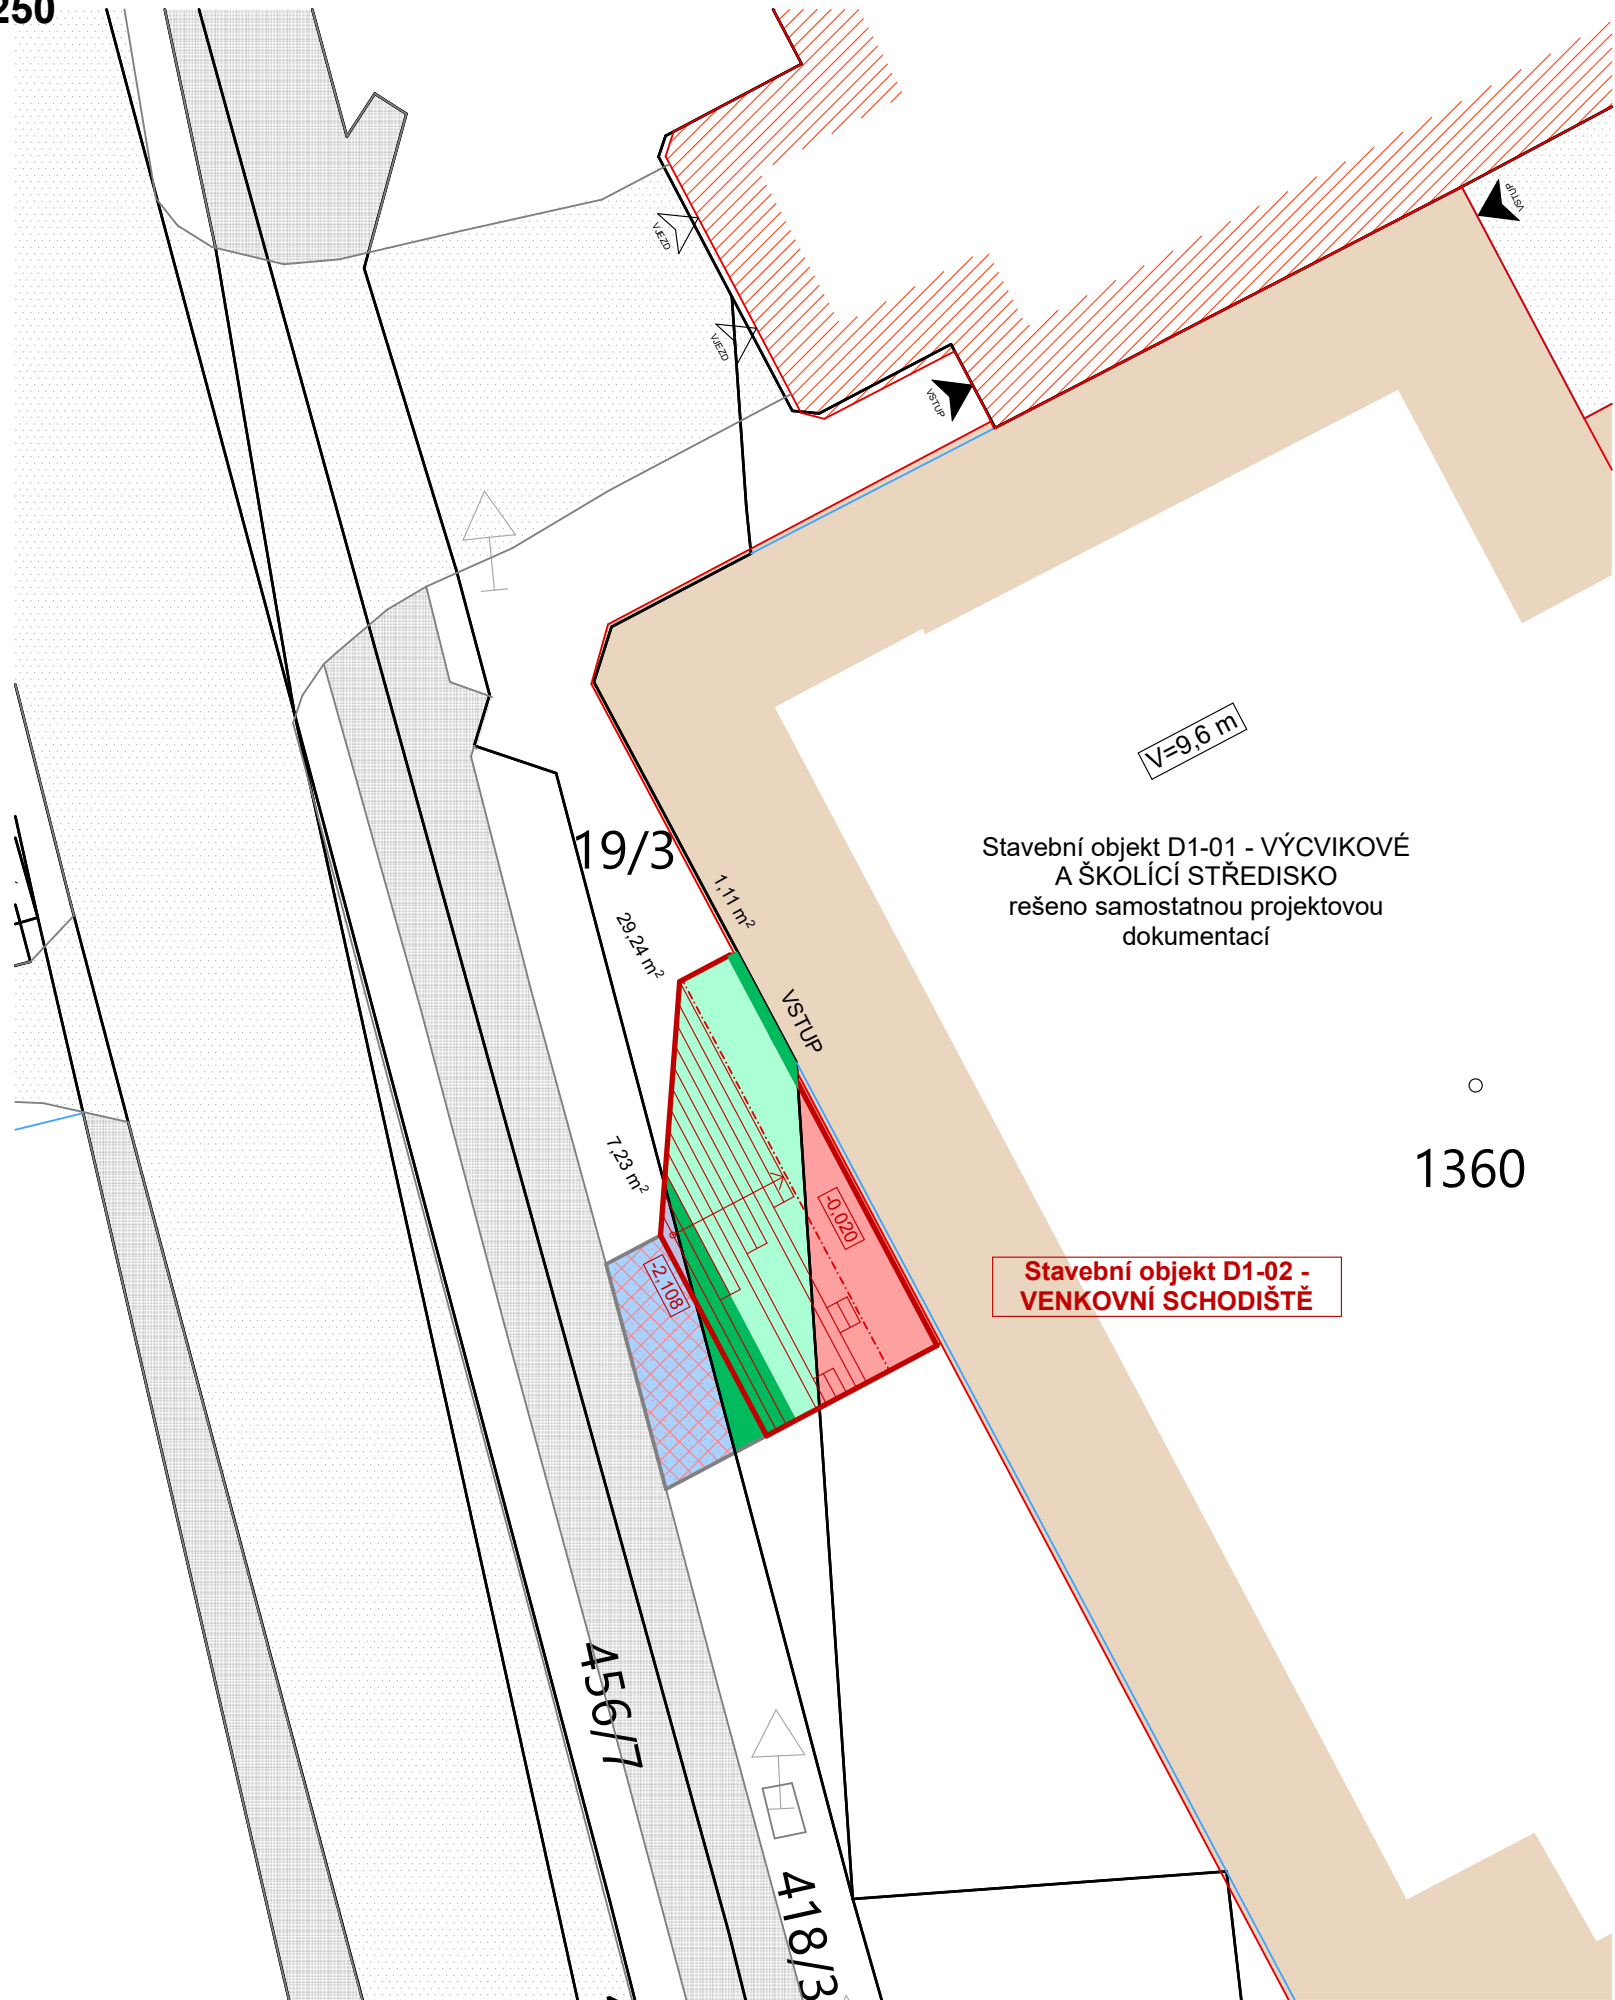

LEGENDA VÝPLNÍ A PLOCH:

- STÁVAJÍCÍ STAVEBNÍ OBJEKTY  
- ČÁSTI DOTČENÉ STAVEBNÍMI ÚPRAVAMI
- NAVRŽENÉ VENKOVNÍ SCHODIŠTĚ  
- bez nutnosti vynětí ze ZPF
- NAVRŽENÉ VENKOVNÍ SCHODIŠTĚ - nutné vynětí ze ZPF  
- otevřený prostor pod schodištěm - zemina bude navracena na místo (cca 29,24 m<sup>2</sup>)  
- zastavěný prostor - trvalé odebrání zeminy (cca 8,34 m<sup>2</sup>)  
Celkem 37,58 m<sup>2</sup>
- NAVRŽENÁ ZPEVNĚNÁ PLOCHA - ZÁMKOVÁ DLAŽBA, ROZEBIRATELNÁ  
- NA POZEMKU INVESTORA/NA SOUSEDNÍM POZEMKU (418/3)
- NAVRŽENÁ ZPEVNĚNÁ PLOCHA - ZÁMKOVÁ DLAŽBA, ROZEBIRATELNÁ  
- NA POZEMKU INVESTORA/NA SOUSEDNÍM POZEMKU (418/3)
- KOMUNIKACE - CHODNÍKY

LEGENDA ZNAČEK A ČAR:

- KATASTRÁLNÍ MAPA - HRANICE PARCEL
- KATASTRÁLNÍ MAPA - SLUČKOVÉ ČÁRY PARCEL
- ROZHRANÍ PLOCH  
KOMUNIKACE, ZPEVNĚNÉ PLOCHY - STÁVAJÍCÍ
- VSTUPY, PŘÍJEZDY  
VSTUPY A VJEZDY DO OBJEKTU
- DALŠÍ OBJEKTY  
DOPRAVNÍ ZNAČENÍ; LAMPY VEŘEJNÉHO OSVĚTLENÍ; SVĚTELNÉ DOPRAVNÍ ZNAČENÍ