KOORDINAČNÍ SITUAČNÍ VÝKRES
1:250

NAVRŽENÝ STAV

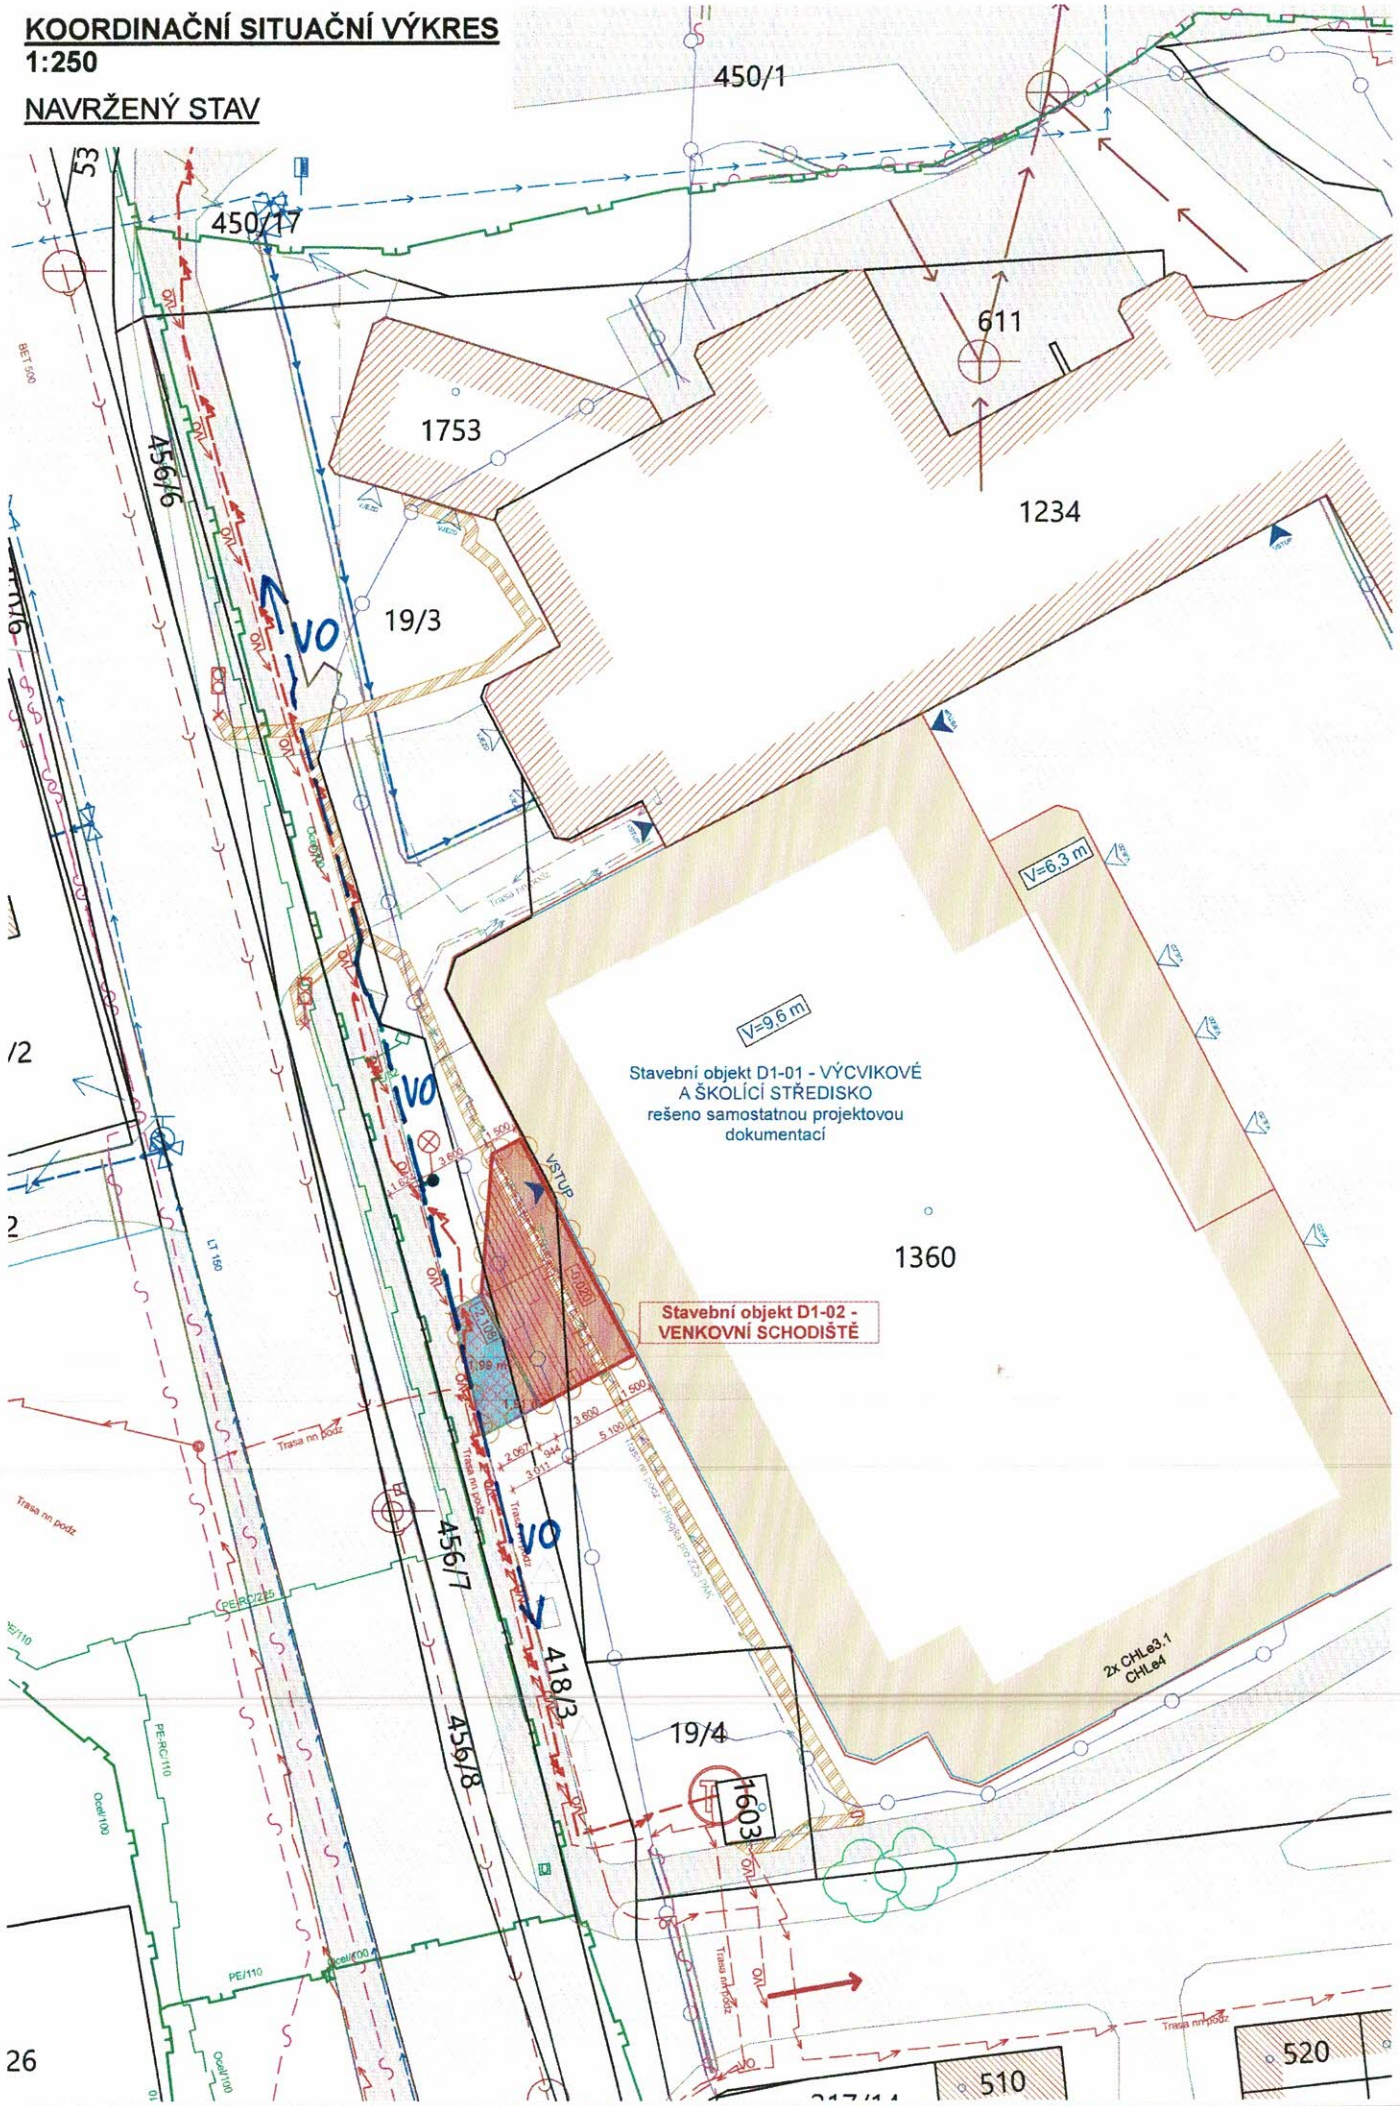

PŮVODNÍ STAV, BOURACÍ PRÁCE

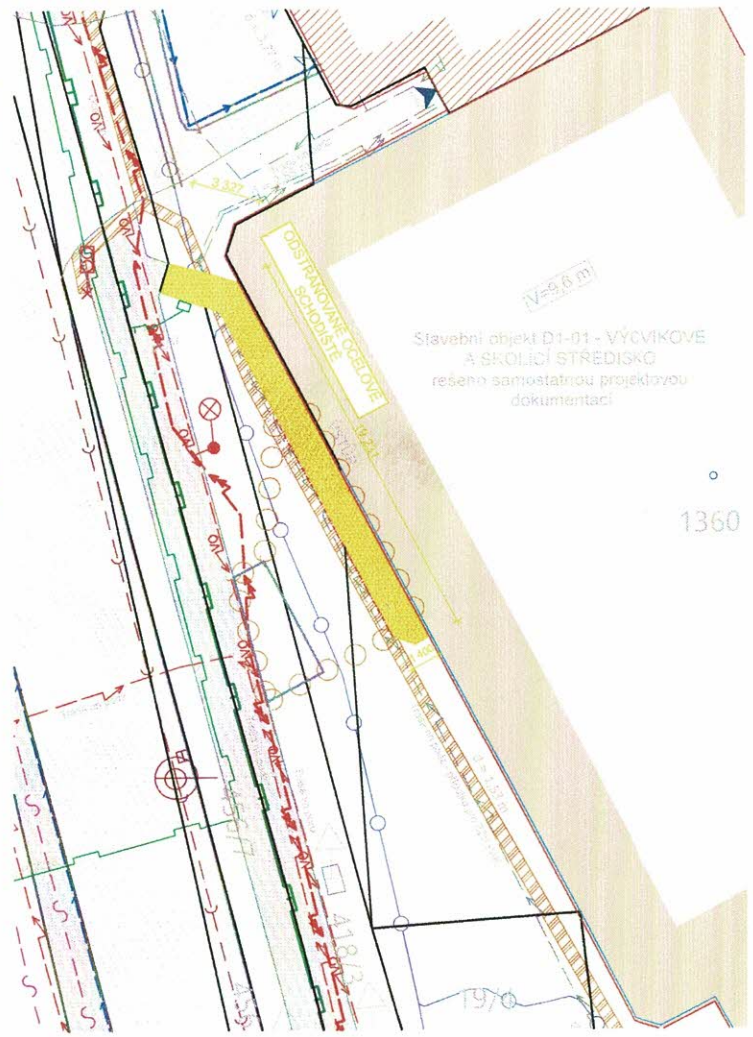

LEGENDA VÝPLNÍ A PLOCH:

- STÁVAJÍCÍ STAVEBNÍ OBJEKTY - ČÁSTI DOTČENÉ STAVEBNÍMI ÚPRAVAMI
- NAVRŽENÉ VENKOVNÍ SCHODIŠTĚ - NA POZEMKU INVESTORA
- NAVRŽENÉ VENKOVNÍ SCHODIŠTĚ - na sousedním pozemku (418/3)
- NAVRŽENÁ ZPEVNĚNÁ PLOCHA - ZÁMKOVÁ DLAŽBA, ROZEBIRATELNÁ - NA POZEMKU INVESTORA/NA SOUSEDNÍM POZEMKU (418/3)
- NAVRŽENÁ ZPEVNĚNÁ PLOCHA - ZÁMKOVÁ DLAŽBA, ROZEBIRATELNÁ - NA POZEMKU INVESTORA/NA SOUSEDNÍM POZEMKU (418/3)
- STÁVAJÍCÍ OKOLNÍ OBJEKTY
- ODSTRAŇOVANÉ SCHODIŠTĚ OCELOVÉ
- POZEMNÍ KOMUNIKACE
- KOMUNIKACE - CHODNÍKY

STÁVAJÍCÍ SÍTĚ:

- VODOVODNÍ ŘAD (ve správě VAK PCE)
- KANALIZACE SPLAŠKOVÁ (ve správě VAK PCE)
- KANALIZACE SPLAŠKOVÁ TLAKOVÁ (ve správě VAK PCE)
- STL PLYNOVOD (v majetku GASNET)
- NTL PLYNOVOD (v majetku GASNET)
- PODZEMNÍ VEDENÍ ELEKTRO VN (v majetku ČEZ)
- NADZEMNÍ VEDENÍ ELEKTRO NN (v majetku ČEZ)
- PODZEMNÍ VEDENÍ ELEKTRO NN (v majetku ČEZ)
- PODZEMNÍ VEDENÍ/PŘÍPOJKA ELEKTRO NN (v majetku investora)
- NADZEMNÍ VEDENÍ VEŘEJNÉHO OSVĚTLENÍ (ve správě TS)
- PODZEMNÍ VEDENÍ VEŘEJNÉHO OSVĚTLENÍ (ve správě TS)
- PODZEMNÍ VEDENÍ SDĚLOVACÍHO OPTICKÉHO KABELU (v majetku CETIN)
- PODZEMNÍ VEDENÍ SDĚLOVACÍCH KABELŮ (v majetku CETIN)

LEGENDA ZNAČEK A ČAR:

- HRANICE DOTČENÉHO ÚZEMÍ
- KATASTRÁLNÍ MAPA - HRANICE PARCEL
- KATASTRÁLNÍ MAPA - SLUČKOVÉ ČÁRY PARCEL

ROZHRANÍ PLOCH
- KOMUNIKACE, ZPEVNĚNÉ PLOCHY - STÁVAJÍCÍ
- VDZ - AREÁLOVÉ

OPLOCENÍ
- PLOTY STÁVAJÍCÍ

VSTUPY, PŘÍJEZDY
- VSTUPY A VJEZDY DO OBJEKTU
- DOPRAVNÍ A PŘÍJEZDOVÉ TRASY K OBJEKTU

VZROSTLÁ ZELEŇ - STROMY
- STROMY - STÁVAJÍCÍ

DALŠÍ OBJEKTY
- DOPRAVNÍ ZNAČENÍ; LAMPY VEŘEJNÉHO OSVĚTLENÍ; SVĚTELNÉ DOPRAVNÍ ZNAČENÍ

S

SLUŽBY MĚSTA PARDUBIC a.s.
Veřejné osvětlení
Bílé předměstí, Hůrka 1803
530 02 Pardubice
DIČ: CZ25262572

-VO

Příloha vyjádření č.j.:
24383/10
Pardubice dne:
02. 8. 2024

Polohový systém S-JTSK, Výškový systém Bpv, ±0,000=232,650

Název stavby:
NOVÉ VÝCVIKOVÉ STŘEDISKO SLOUŽÍCÍ SLOŽKÁM IZS

Místo stavby: k.ú. Pardubičky, ul. Průmyslová č.p. 450, p.č. st. 1360

Objednatel: **Zdravotnická záchranná služba Pardubického kraje, Průmyslová 450, 53003 Pardubice-Pardubičky**

Generální projektant:	Ing. Ivo Junek, Miru 786/26, 571 01 Mor. Třebová			Autorizační razítko:
Autor návrhu:	Ing. Arch. Karel Šrámek, Ing Arch. Hanka Soviš			
HIP:	Miroslav Stejskal			
Projektant:	Ing. František Kladiva			
Zodp. projektant:	Ing. Ivo Junek			
Kraj:	Pardubický	Formát	Číslo zakázky:	B0823
Stav. úřad:	Stavební úřad Pardubice	Revize: 00	Datum	6/2024
Stupeň PD:	DOKUMENTACE PRO POVOLENÍ A PROVÁDĚNÍ STAVBY			
Část:	C - SITUACE STAVBY		Označení přílohy:	C.02
Obsah přílohy:	KOORDINAČNÍ SITUAČNÍ VÝKRES - VENKOVNÍ SCHODIŠTĚ		Měřítko:	1:250