




Zapojení v rozvaděči:

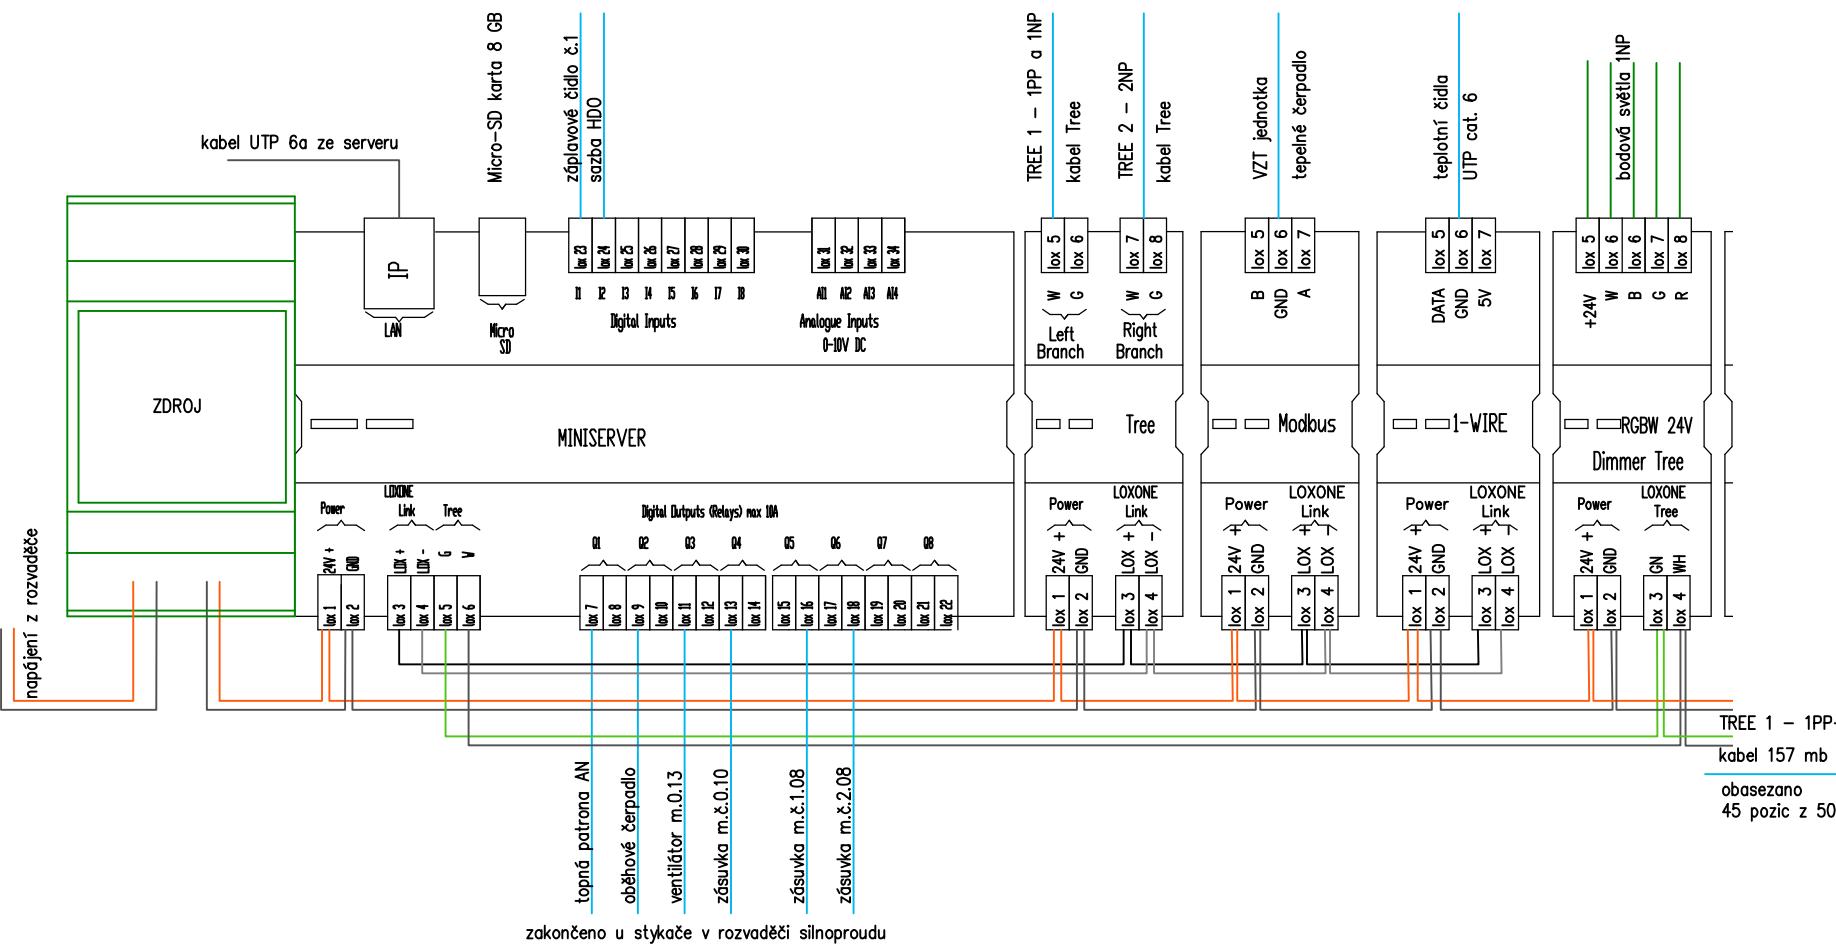


Větev TREE 2:

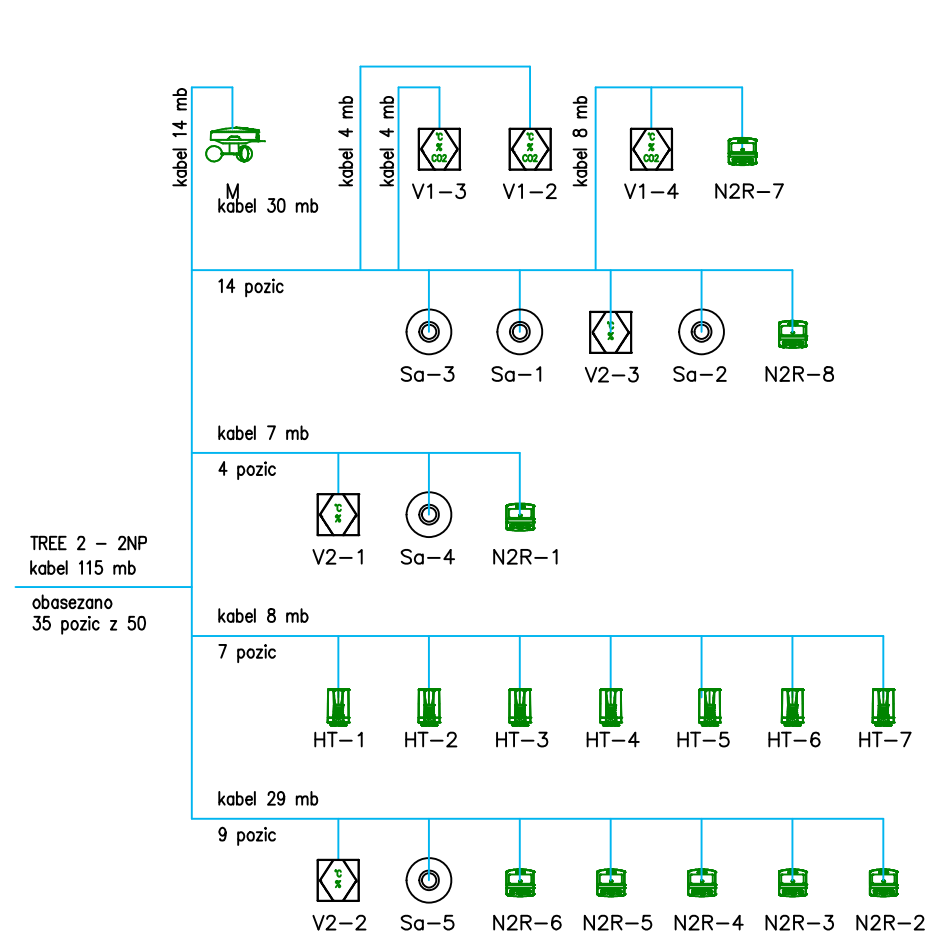


Větev světla 1NP:

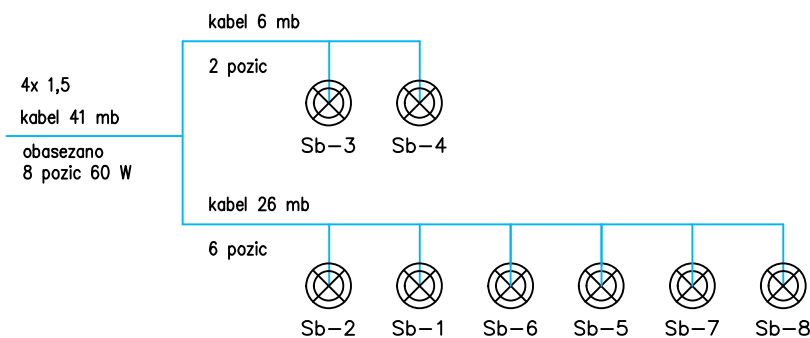

Větev světla 2NP:

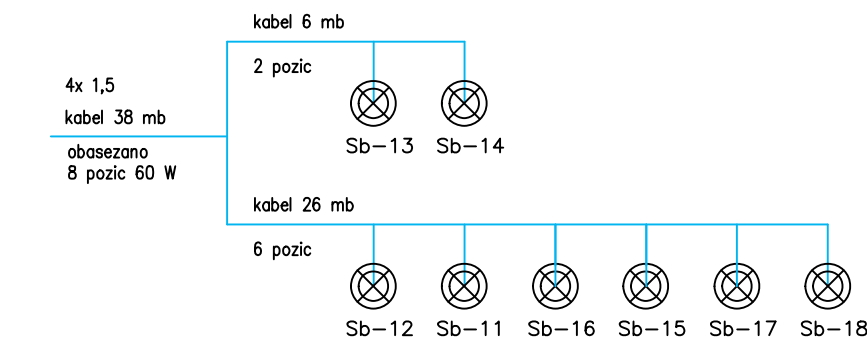

Větev TREE 1:

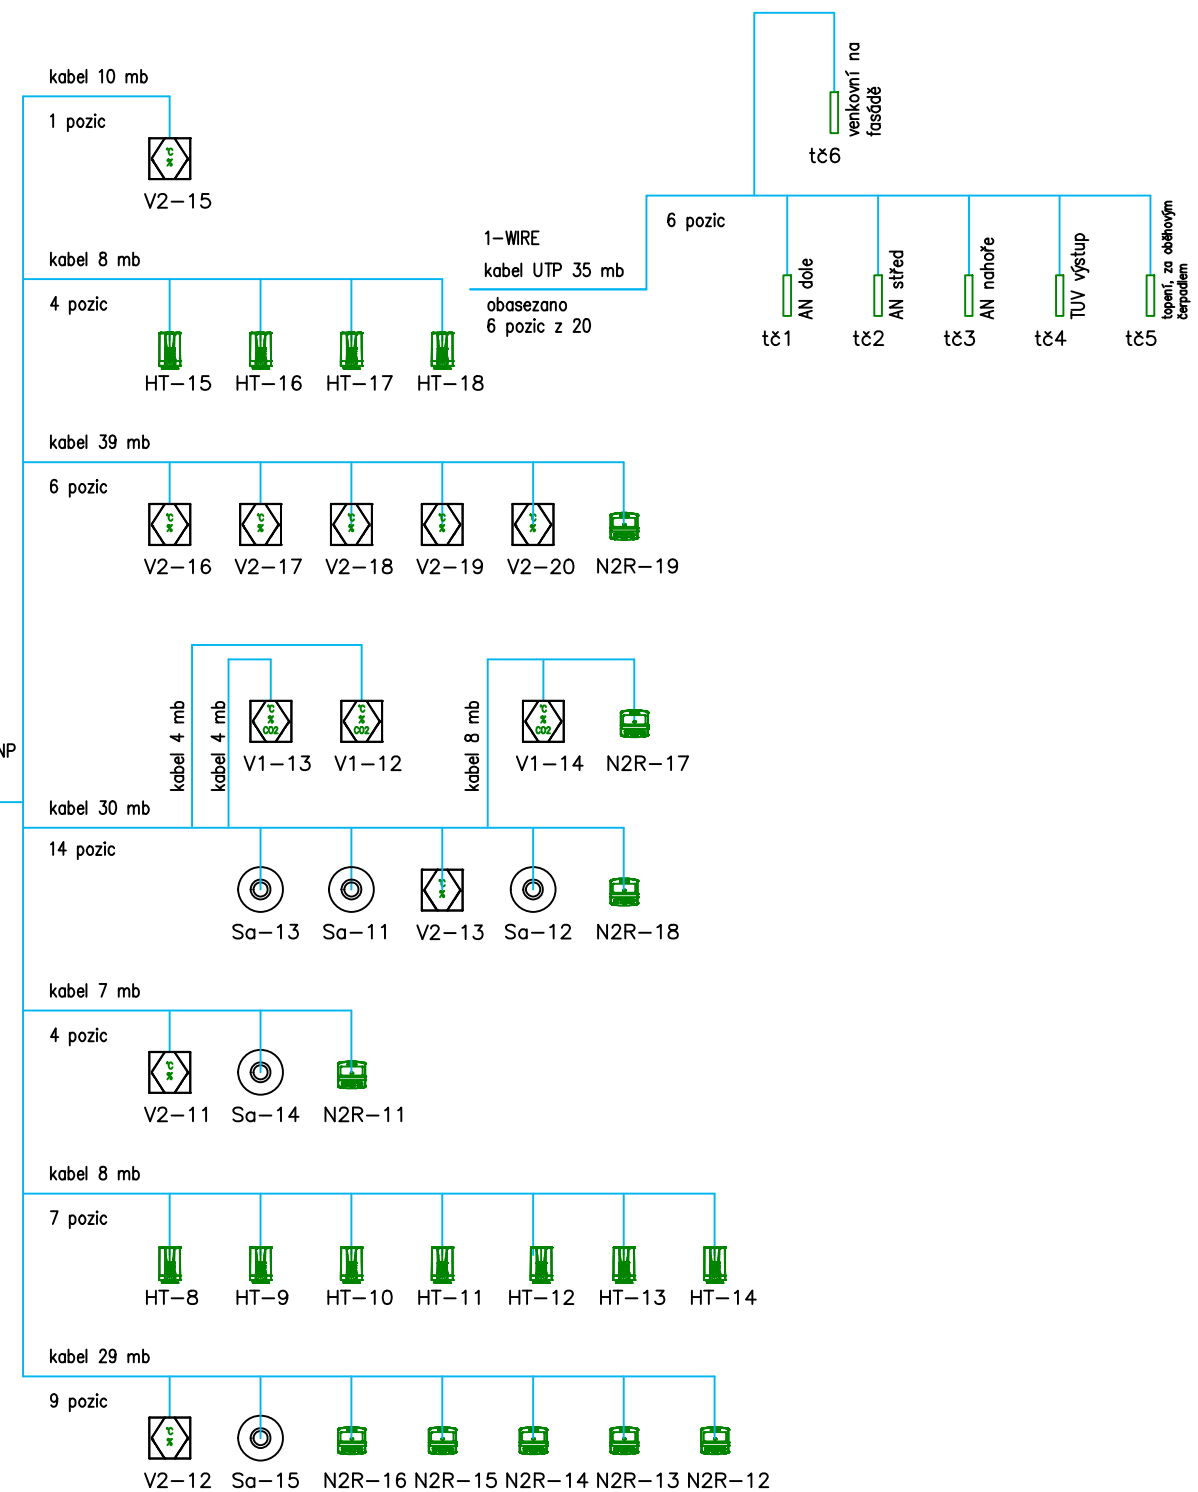

Vypracoval:		Hlavní inženýr projektu:		<div>Ing. Jaroslav DVOŘÁK</div> <div>U Dolního rybníka ev. č. 340 568 02 Svitavy</div> <div>IČ: 866 81 087</div>
Ing. Jaroslav Dvořák		Ing. Jaroslav Dvořák		
Místo stavby: Pokorného 278, 538 03 Heřmanův Městec				
Investor: Pardubický kraj, Komenského náměstí 125, 532 11 Pardubice				
Akce: Komunitní bydlení Heřmanův Městec				<div>Formát: A3</div> <div>Datum: 01/2025</div> <div>Stupeň: DPS</div> <div>Zakáz. č.: 240101</div> <div>Měřítko: -</div> <div>Paré:</div>
Objekt: Měření a regulace				
Výkres				
Schéma zapojení				
Č.v. D.2.8.5				