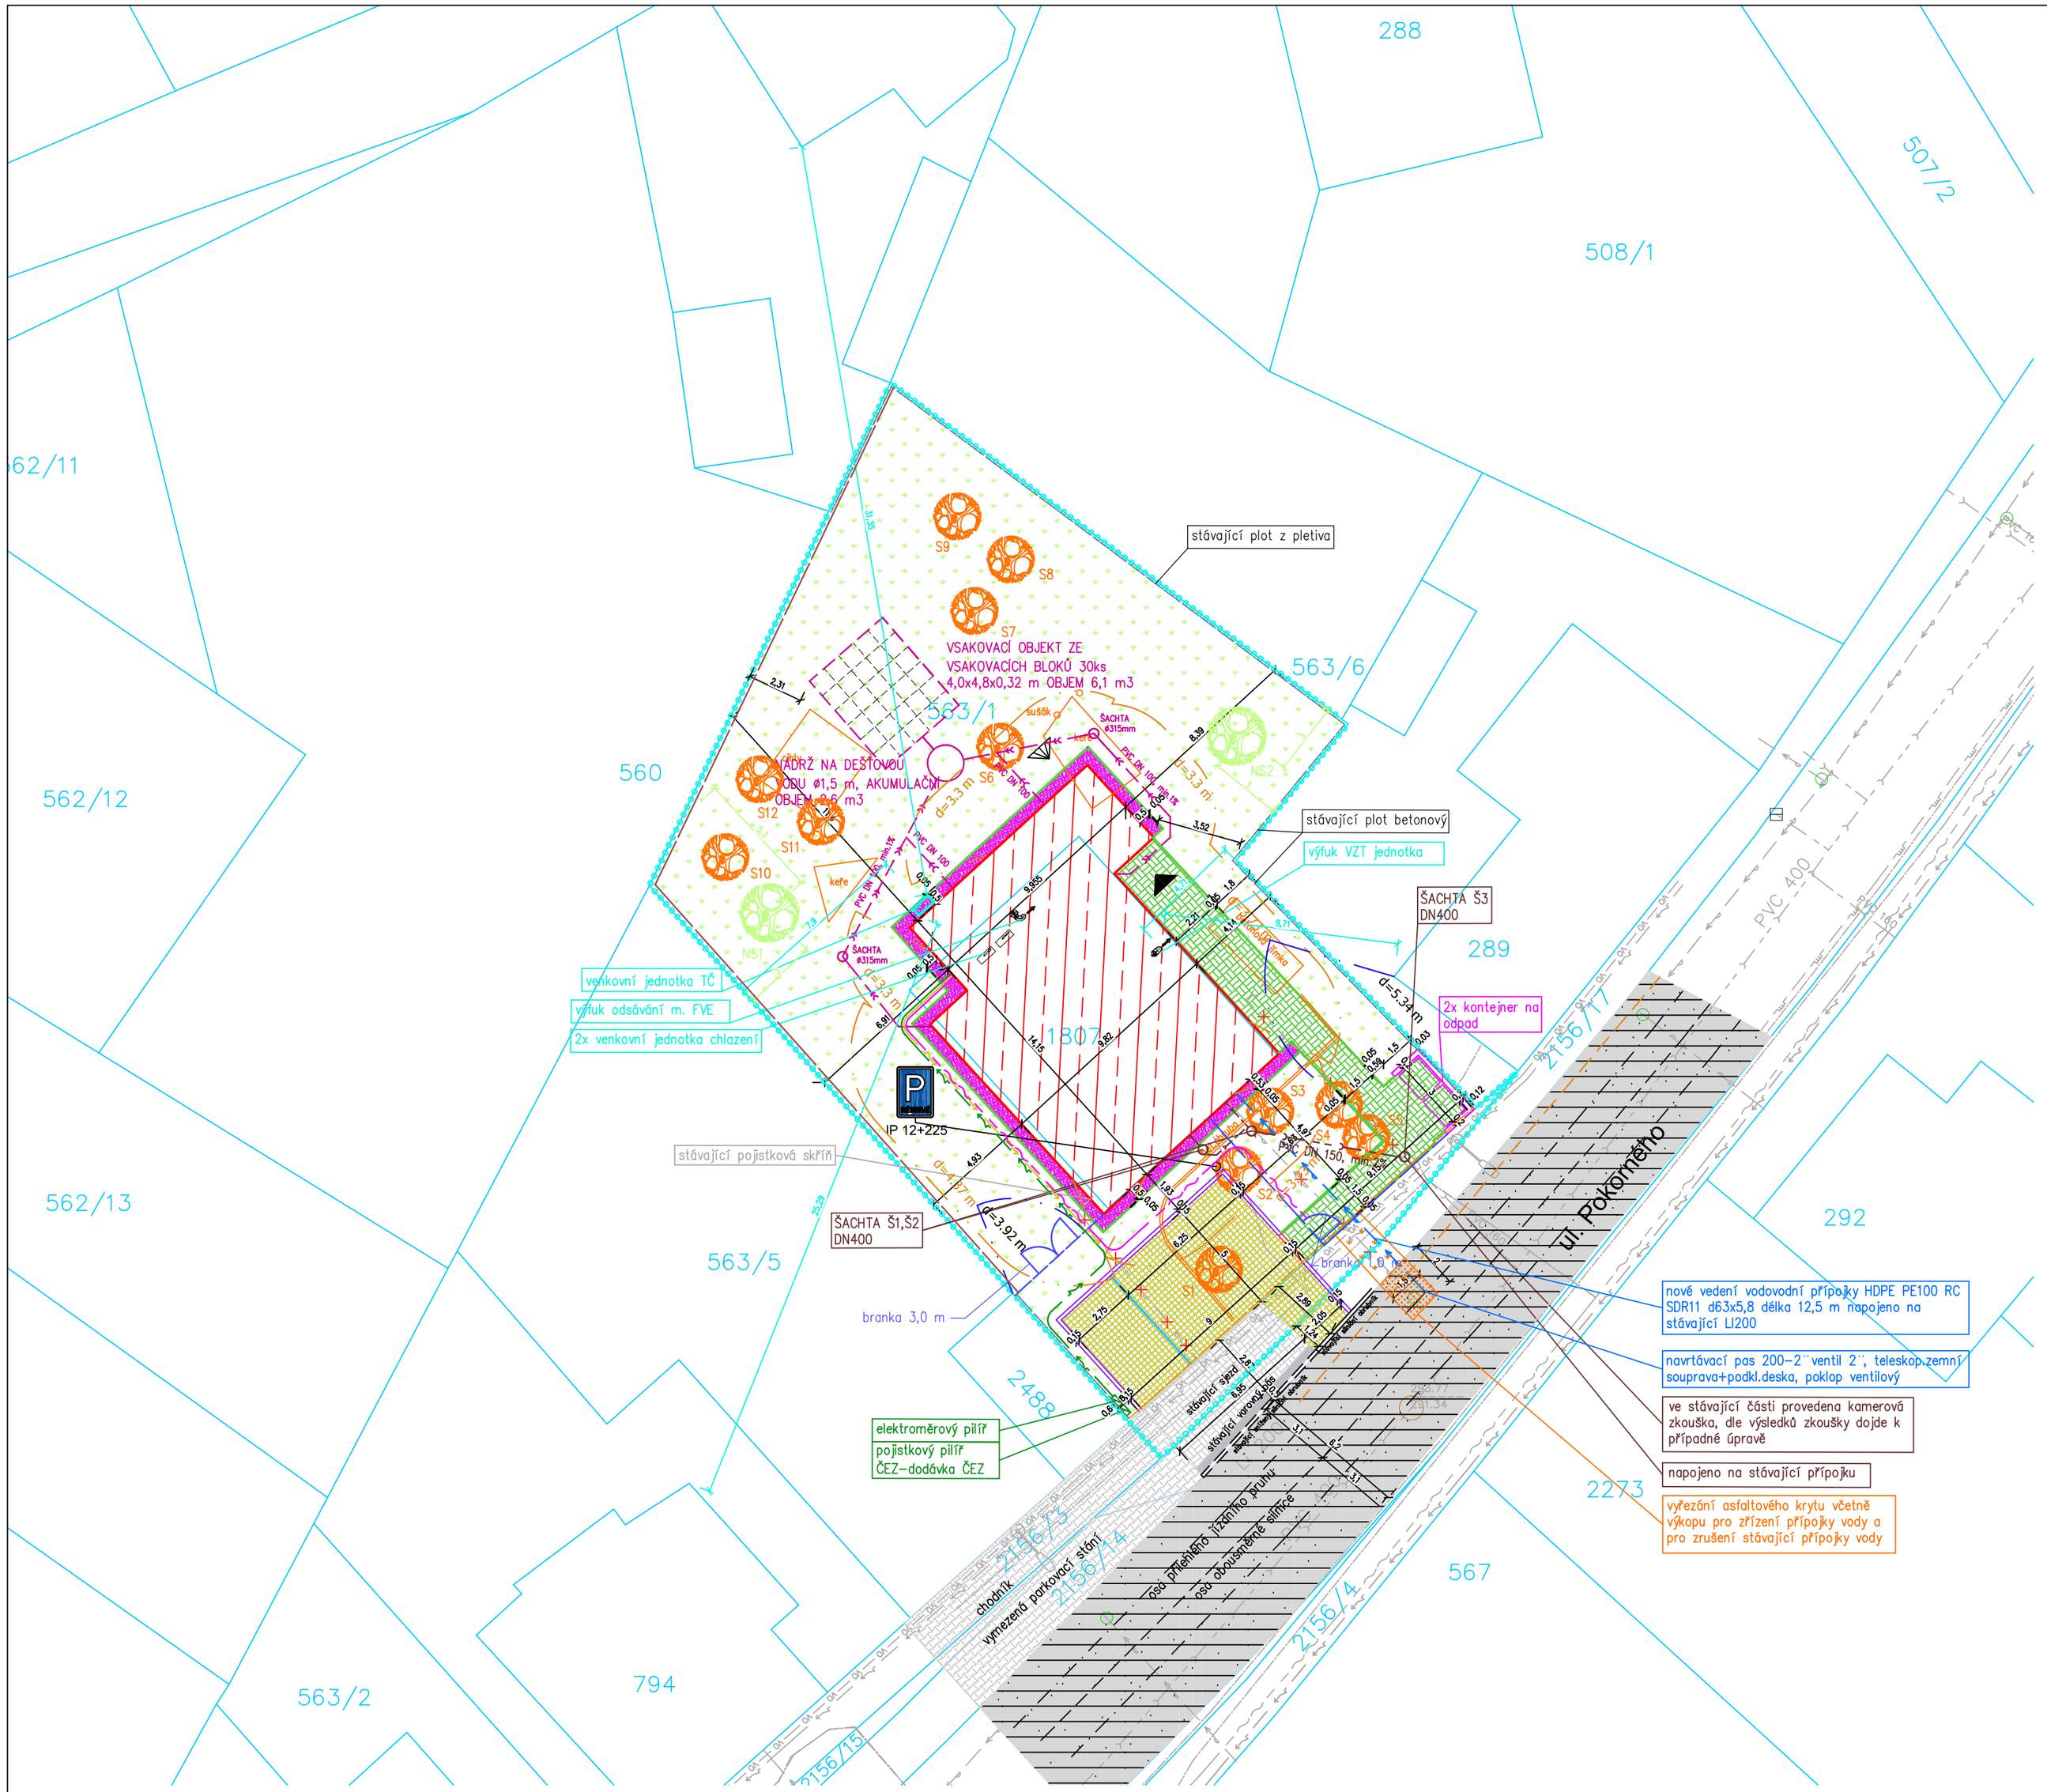

LEGENDA STÁVAJÍCÍCH SÍTÍ

- VEŘEJNÉ OSVĚTLENÍ (OBEC)
- PODZEMNÍ VEDENÍ NN DO 1 KV (ČEZ)
- NADZEMNÍ VEDENÍ NN DO 1 KV (ČEZ)
- METALICKÝ KABEL (CETIN)
- NAZDEMNÍ SÍŤ (CETIN)
- KANALIZACE JEDNOTNÁ (VS CHRUDÍM)
- VODOVOD (VS CHRUDÍM)
- STŘEDOTLAKÝ PLYN (GASNET)
- PODZEMNÍ HYDRANT (VS CHRUDÍM)

LEGENDA STÁVAJÍCÍCH SÍTÍ K ODSTRANĚNÍ

- PODZEMNÍ VEDENÍ NN DO 1 KV (ČEZ)
- KANALIZACE JEDNOTNÁ (VS CHRUDÍM)
- VODOVOD (VS CHRUDÍM)

LEGENDA NOVÝCH SÍTÍ

- VODOVODNÍ PŘÍPOJKA
- SPLAŠKOVÁ KANALIZACE
- PODZEMNÍ VEDENÍ NN DO 1 KV
- PODZEMNÍ VEDENÍ NN DO 1 KV, PŘÍPRAVA PRO AUTONABÍJEČKU
- PODZEMNÍ VEDENÍ PŘÍVOD K BRANCE–ZVONEK
- DEŠŤOVÁ KANALIZACE
- VSAK

LEGENDA OSTATNÍ

- DOTČENÝ RD STAVEBNÍMI ÚPRAVAMI
- STÁVAJÍCÍ ASFALTOVÉ PLOCHY
- NOVÉ DLAŽDĚNÉ PLOCHY_VSAKOVACÍ DLAŽBA
- NOVÉ DLAŽDĚNÉ PLOCHY_DLAŽBA
- NOVÉ OKAPOVÉ CHODNÍKY – KAČÍREK
- NOVÉ VYSETÍ TRÁVNÍKU
- BETONOVÝ SILNIČNÍ OBRUBNÍK 1000/150/250, S VÝŠKOU PODSÁDKY MIN. 0,12m
- BETONOVÝ SILNIČNÍ OBRUBNÍK 1000/150/150, S VÝŠKOU PODSÁDKY MAX. 0,02m
- BETONOVÝ ZAHRADNÍ OBRUBNÍK 1000/100/250,
- STÁVAJÍCÍ DŘEVĚNÉ OPLOCENÍ
- STÁVAJÍCÍ DRÁTĚNÉ OPLOCENÍ K ODSTRANĚNÍ
- NOVÉ OPLOCENÍ–3D PLETIVO, VÝŠKA 2000 mm
- NOVÉ OPLOCENÍ–3D PLETIVO, VÝŠKA 2000 mm S VYUŽITÍM STÁVAJÍCÍ PODEZDÍVKY
- POPELNICOVÉ STÁNÍ, ZTRACENÉ BEDNĚNÍ TL. 200 mm
- PARKOVACÍ STÁNÍ, NOVÉ ČÁRY
- POŽÁRNĚ NEBEZPEČNÝ PROSTOR ŘEŠENÉ BUDOVY
- POŽÁRNĚ NEBEZPEČNÝ PROSTOR SOUSEDNÍ NEMOVITOSTI
- d=2,74 m ODSTUPOVÁ VZDÁLENOST PNP
- TRASA PŘÍSTUPOVÉ KOMUNIKACE HZS
- KONSTRUKCE URČENÉ K ODSTRANĚNÍ
- VÝŘEZÁNÍ ASFALTOVÉHO KRYTU VČETNĚ VÝKOPU
- VÝKOP STÁVAJÍCÍ ZELENÉ PLOCHY
- HRANICE PARCEL
- "123" PARCELNÍ ČÍSLO
- HRANICE PARCEL INVESTORA
- HLAVNÍ VSTUP DO RD
- VEDLEJŠÍ VSTUP DO RD
- STÁVAJÍCÍ STROMY
- STROMY URČENÉ KE KÁCENÍ
- NOVÉ STROMY

Stromy určené ke kácení:(Druh, obvod, výška)
S1 smrk, obvod 125 cm, výška 15 m
S2 3x jalovec čínský, obvod 22 cm, výška 8 m
S3 thuje, obvod 50 cm, výška 8 m
S4 keř
S5 smrk, obvod 124 cm, výška 16 m
S6 jabloň, obvod 108 cm, výška 6 m
S7 jabloň, obvod 100 cm, výška 6 m
S8 jabloň, obvod 105 cm, výška 5,5 m
S9 třešeň, obvod 45 cm, výška 5,5 m
S10 třešeň, obvod 25 cm, výška 3,5 m
S11 shluk náletové dřeviny
S12 shluk náletové dřeviny
Stromy jako náhradní výsadba:(Druh, obvod, výška)
NS1, NS2 – platan javorolistý

S

+/- 0,000 = 295,20 m n.m

Vypracoval: Dan Zvára, DiS.	Hlavní inženýr projektu: ING. Jaroslav DVOŘÁK	Ing. Jaroslav DVOŘÁK U Dolního rybníka 340, 568 02 Svitavy dvorak@sinc.cz IČ: 866 81 087
Místo stavby: Pokorného 278, 538 03 Heřmanův Městec		
Investor: Pardubický kraj, Komenského náměstí 125, 532 11 Pardubice		
Akce: **Komunitní bydlení - Heřmanův Městec**	Formát: A2 Datum: 01/2025 Stupeň: DPS Zakáz. č.: 240101 Měřítko: 1:200	Paré:
Objekt:		
Výkres: **KOORDINAČNÍ SITUAČNÍ VÝKRES**		Č.v. **C.3**