



LEGENDA POUŽITÝCH ZNAČEK:

- drát FeZn pr.10mm
- uzemnění – zemnicí pásek FeZn 30x4mm uložený v zemi
- svorka pro spojení pásek–drát
- zkušební svorka
- ochranný úhelník
- svorkovnice ochranného pospojování
- SR03
- SZ 1–4
- OU
- SOP

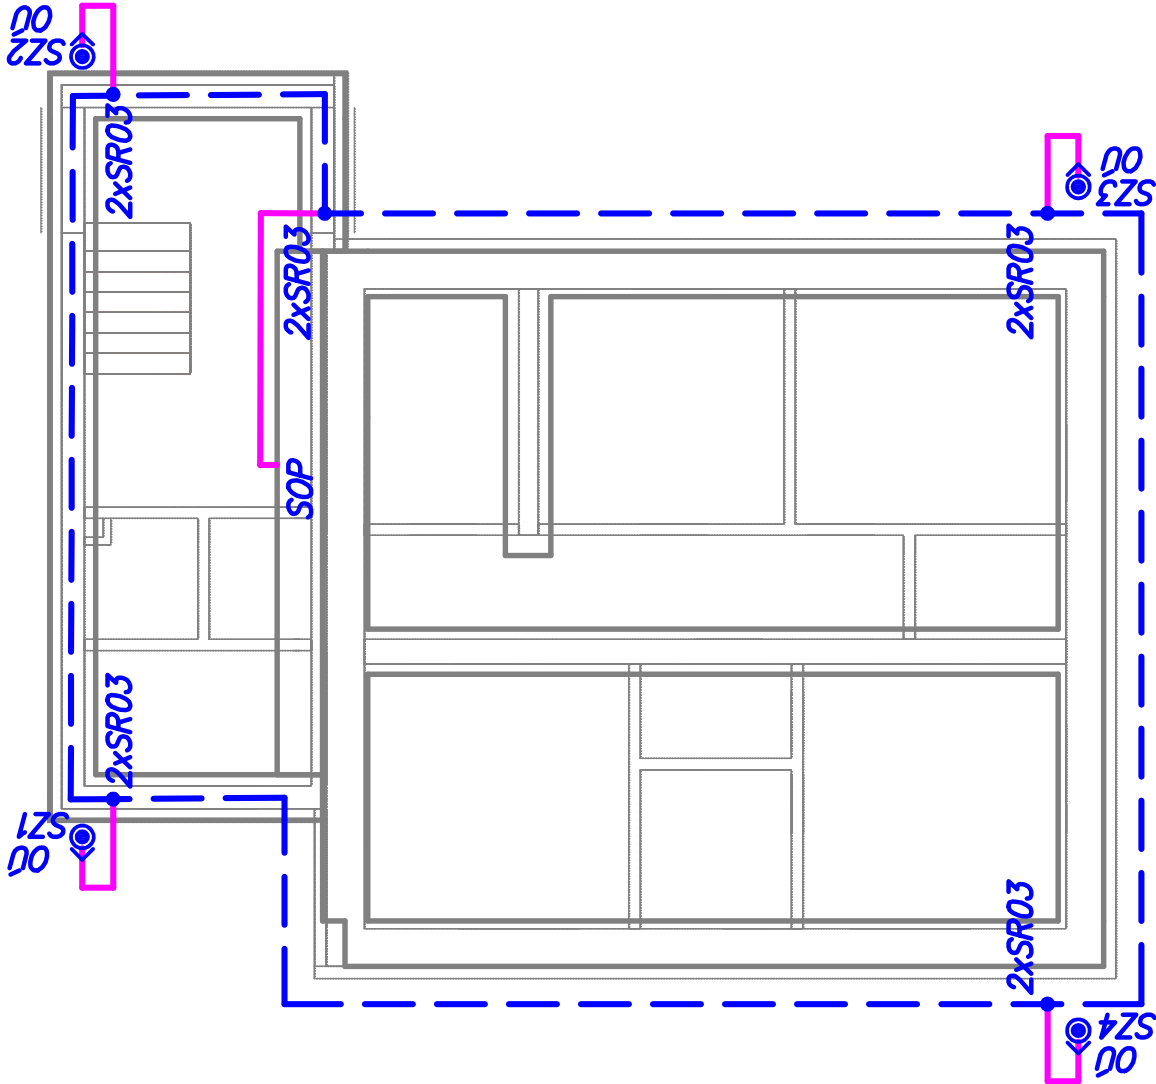

Montáž bude provedena dle ed.2:

- ČSN EN 62305–1,část 1 "Obecné principy"
- ČSN EN 62305–2,část 2 "Řízení rizika"
- ČSN EN 62305–3,část 3 "Hmotné škody na stavbách a nebezpečí života"
- ČSN EN 62305–4,část 4 "Elektrické a elektronické systémy ve stavbách"
- ČSN EN 50164–1 "Součásti ochr.před bleskem(LPC)–část 1:Požadavky na spoj.součásti"
- ČSN EN 50164–2 "Součásti ochr.před bleskem(LPC)–část 2:Požadavky na vodiče a zemnice"

Výpracoval:		Hlavní inženýr projektu:		Ing. Jaroslav DVOŘÁK	
Ing. Petr HASENÖHL				Ing. Jaroslav DVOŘÁK	
Místo stavby: Pokorného 278, 538 03 Heřmanův Městec				U Dolního rybníka 340, 568 02 Svitavy	
Investor: Pardubický kraj, Komenského náměstí 125, 532 11 Pardubice				dvorak@sinc.cz	
				IČ: 866 81 087	
Akce:		Formát: A3		Paré:	
Komunitní bydlení - Heřmanův Městec		Datum: 01/2025			
		Stupeň: DPZ			
		Zakaz. č.: 240101			
		Měřítko: 1:100			
Část		D.2.TECHNIKA PROSTŘEDÍ STAVEB D.2.5 SILNOPROUD			
Výkres:		UZEMNĚNÍ		Č.v.	
				10	