




POHLED JIHOVÝCHODNÍ

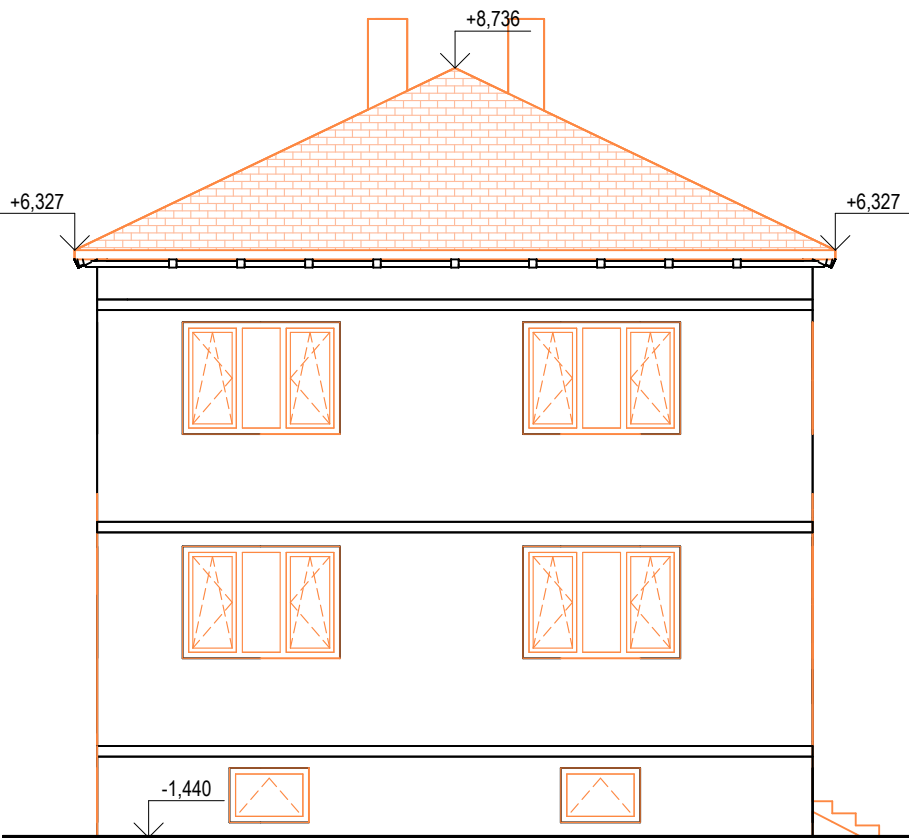


POHLED JIHOZÁPADNÍ

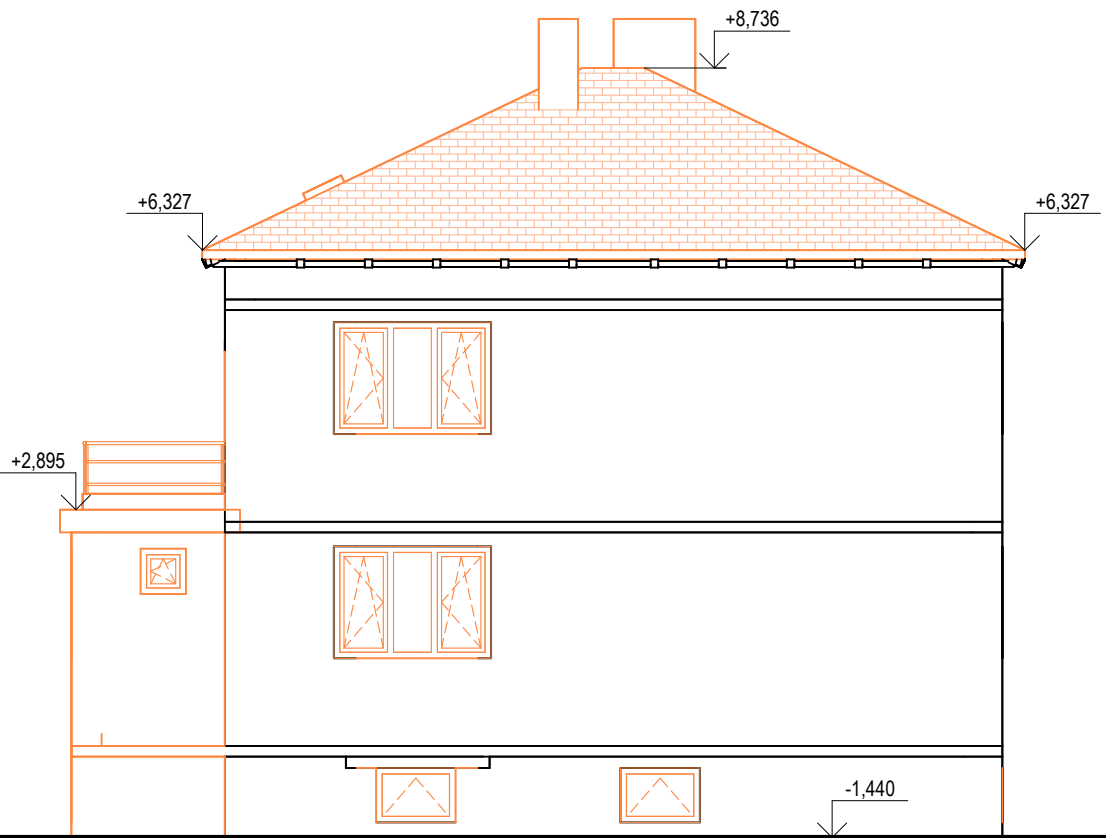

POHLED SEVEROZÁPADNÍ

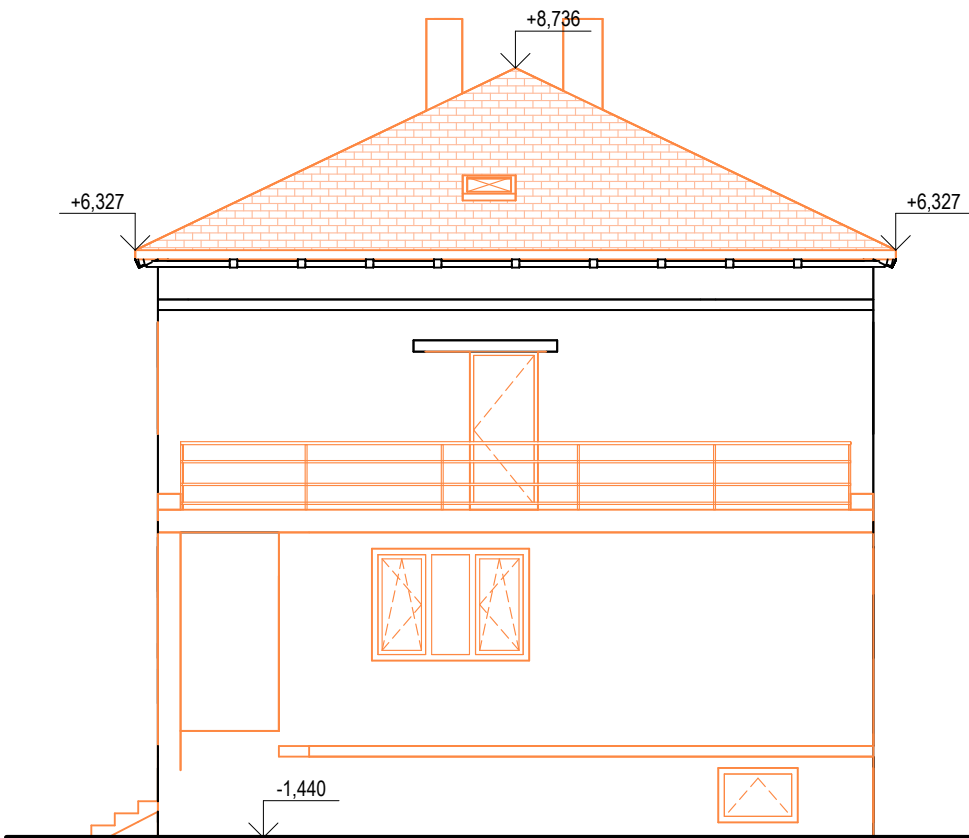

POHLED SEVEROVÝCHODNÍ

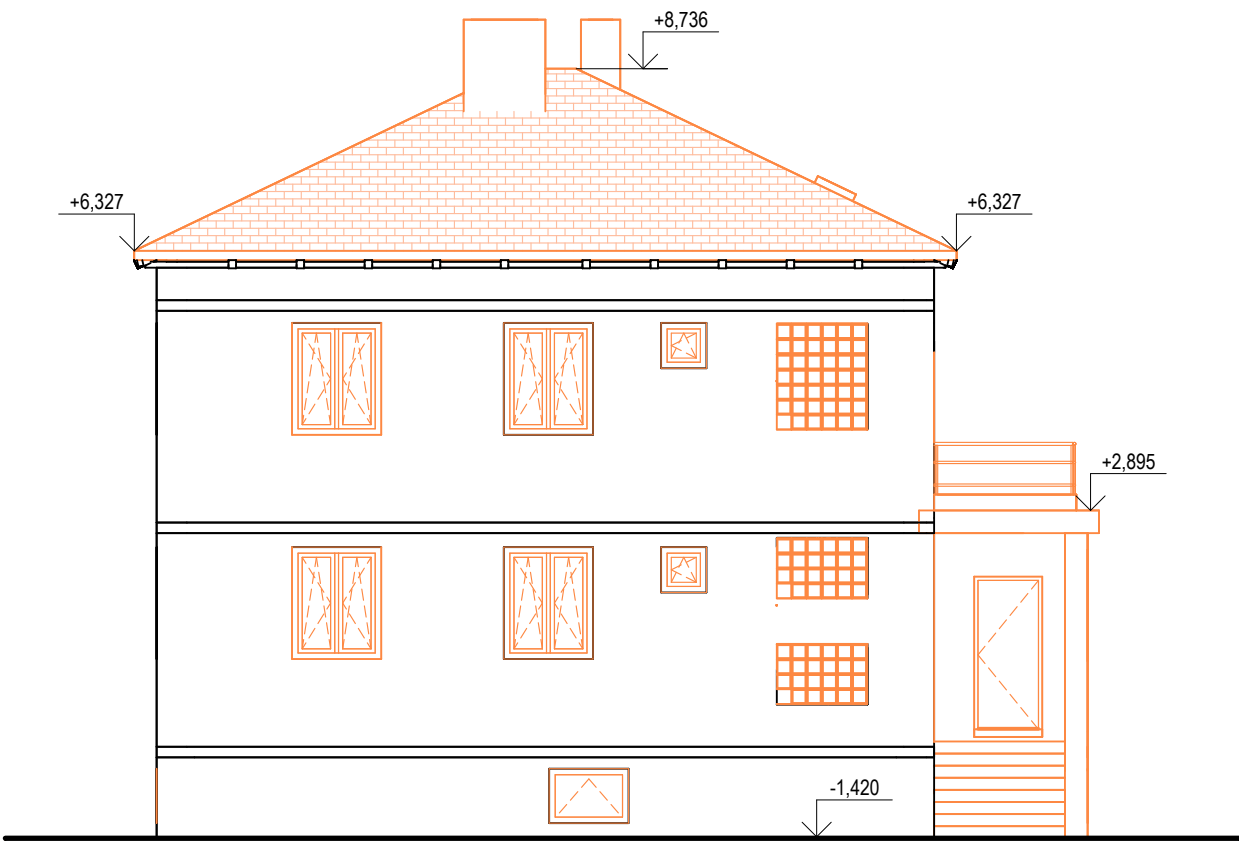

+/- 0,000 = 295,20 m n.m.

Vypracoval:	Hlavní inženýr projektu:	Ing. Jaroslav DVOŘÁK U Dolního rybníka ev.č. 340 568 02 Svitavy IČ: 866 81 087	
Dan Zvára, DiS.	Ing. Jaroslav Dvořák		
Místo stavby: Pokorného 278, 538 03 Heřmanův Městec			
Investor: Pardubický kraj, Komenského náměstí 125, 532 11 Pardubice			
Akce: Komunitní bydlení Heřmanův Městec Objekt: - Výkres POHLEDY_demolice		Formát: 2 A4	Paré:
		Datum: 01/2025	
		Stupeň: DPS	
		Zakáz. č.:240101	
		Měřítko: 1 : 100	
		Č.v. D.1.3.2.3-1	