


Řez BB – NS'

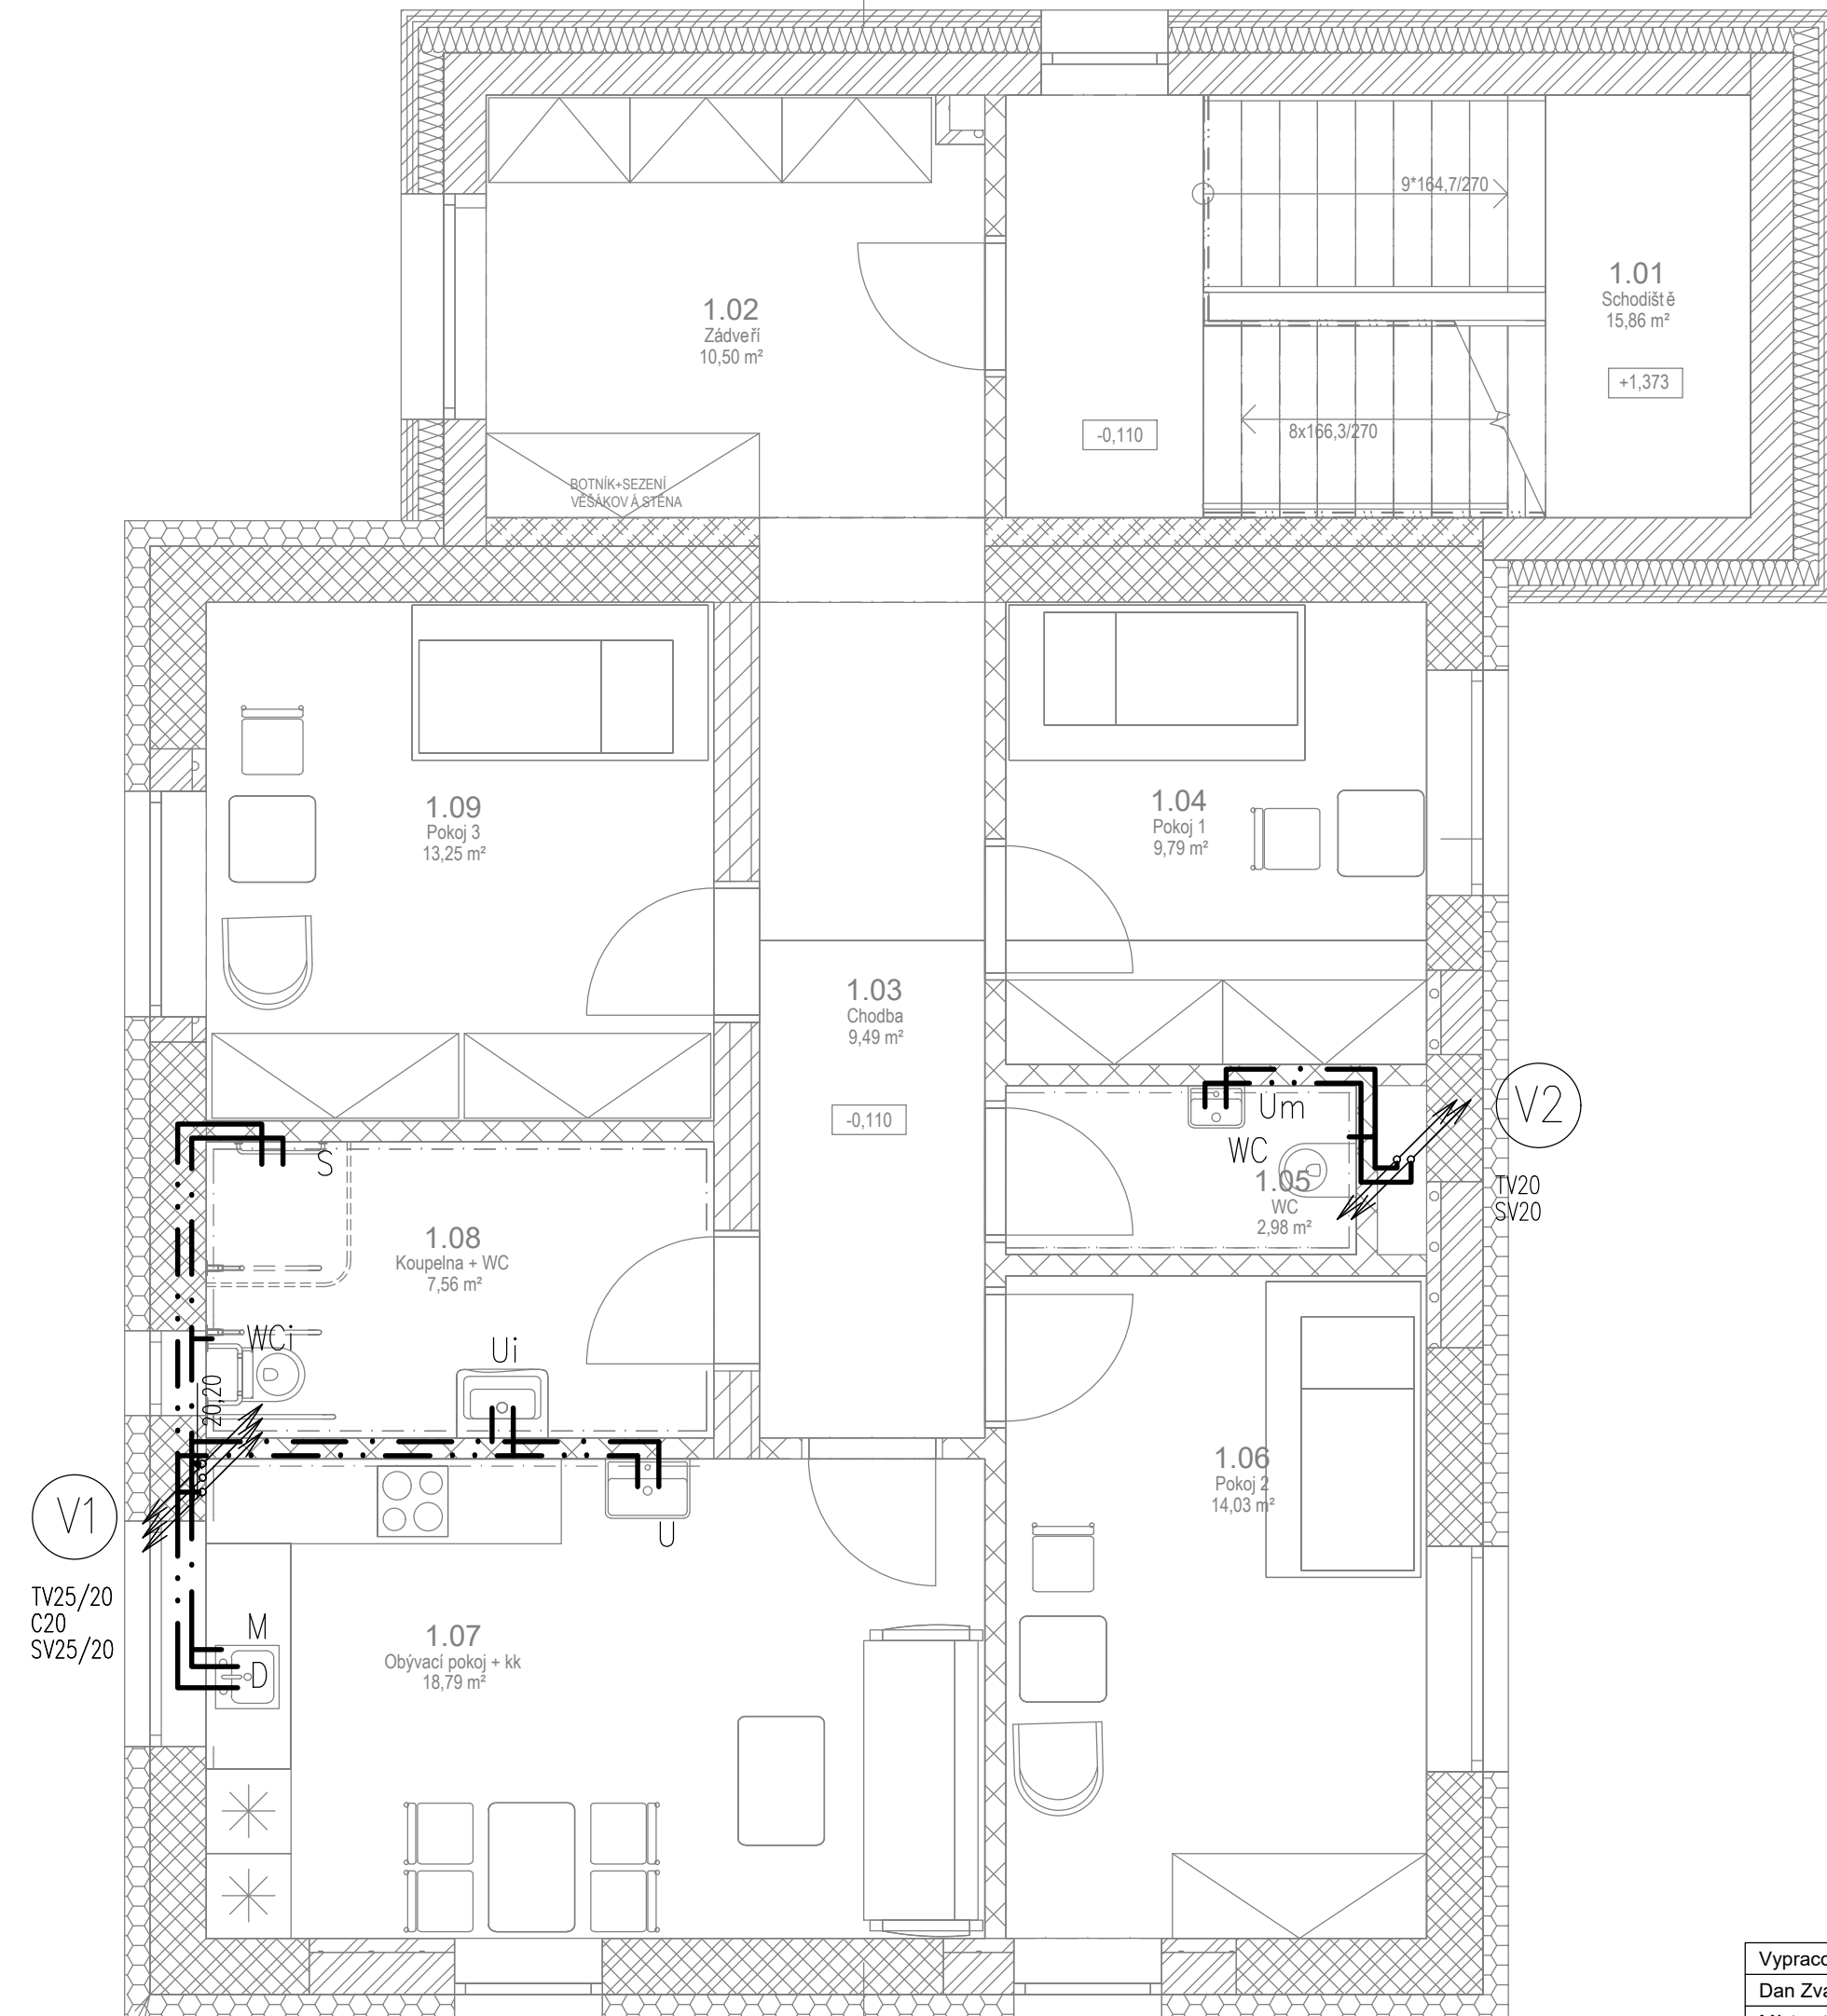

POČÁTEK

— · — STUDENÁ VODA  
— · — CIRKULACE  
— · · — TEPLÁ VODA

Řez BB – NS

Vypracoval:		Hlavní inženýr projektu:		Ing. Jaroslav DVOŘÁK U Dolního rybníka 340, 568 02 Svitavy dvorak@sinc.cz IČ: 866 81 087		
Dan Zvára, DiS.		ING. Jaroslav DVOŘÁK				
Místo stavby: Heřmanův Městec, p.č. st. 1807, 563/1, k.ú. Heřmanův Městec						
Investor: Pardubický kraj, Komenského náměstí 125, 532 11 Pardubice						
Lačnov, 56802 Svitavy						
Akce:  <b>Komunitní bydlení - Heřmanův Městec</b>  <b>D.2.2. TPS - Zdravotně technické instalace</b>  Objekt: <b>D.2.2.2 Výkresová část</b>				Formát:	4 A4	Paré:
				Datum:	10/2024	
				Stupeň:	DPS	
				Zakáz. č.:	240101	
				Měřítko:	1:50	
Výkres:				Č.v.		
<b>PŮDORYS VODOVODU 1.NP</b>				<b>08</b>		