


ELEKTROINSTALACE STŘECHA

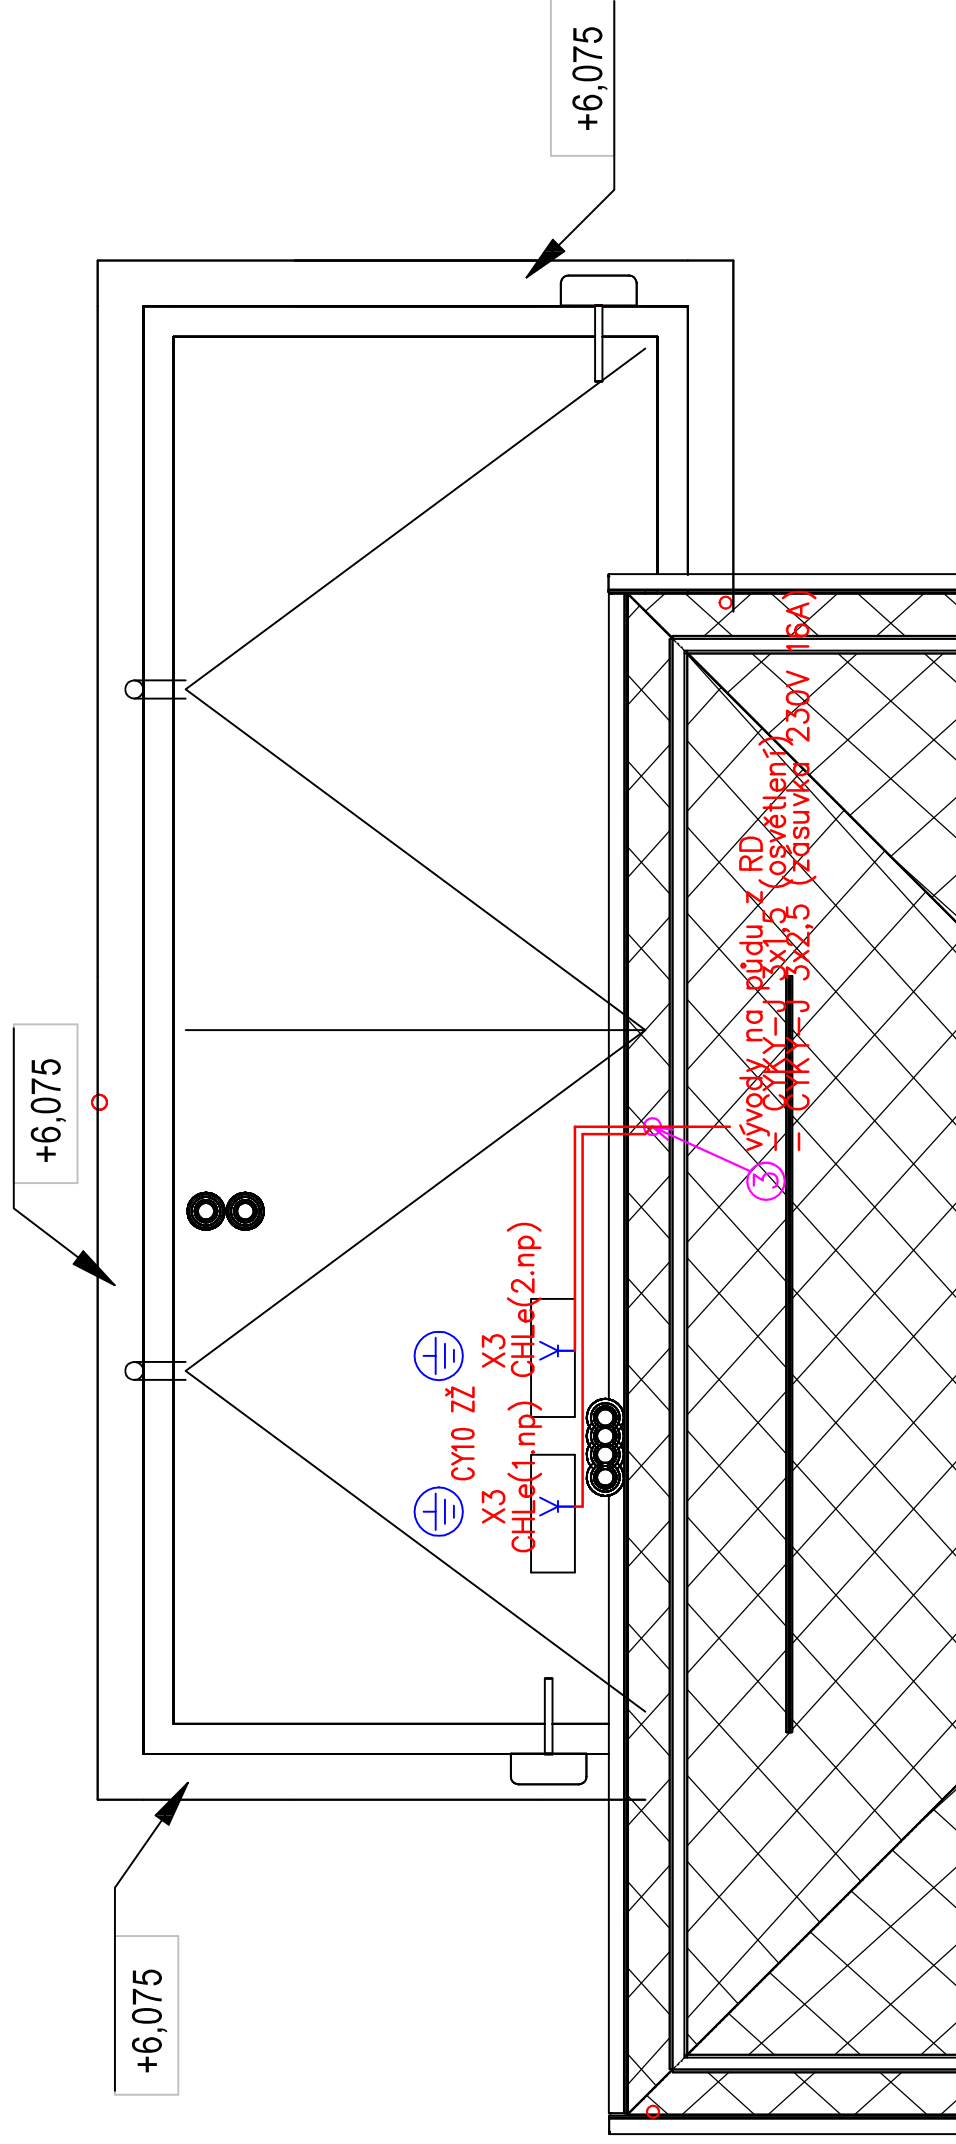


LEGENDA:

— CHLe
— OCHRANNÉ POSPOJOVÁNÍ DRÁT CY 10mm2 ŽŽ

Napěťová soustava: 3+N+PE 400/230V 50Hz TN-C-S

Ochrana před nebezpečným dotykovým napětím:

AUTOMATICKÝM ODPOJENÍM OD ZDROJE zvýšená PROUDOVÝMI CHRÁNIČI
dle ČSN 33 2000-4-41 ed.3

Vypracoval:		Hlavní inženýr projektu:
Ing. Petr HASENÖHL	ING. Jaroslav DVOŘÁK	
Místo stavby: Pokorného 278, 538 03 Heřmanův Městec		
Investor: Pardubický kraj, Komenského náměstí 125, 532 11 Pardubice		
Akce:	Komunitní bydlení - Heřmanův Městec	
	D.2.TECHNIKA PROSTŘEDÍ STAVEB	
Část	D.2.5 SILNOPROUD	
Výkres:	ELEKTROINSTALACE STŘECHA	