


LEGENDA DOPRAVNÍ


- STÁVAJÍCÍ ASFALTOVÉ PLOCHY
- NOVÉ DLÁŽDĚNÉ PLOCHY\_VSAKOVACÍ DLÁŽBA
- NOVÉ DLÁŽDĚNÉ PLOCHY\_DLÁŽBA
- ROZHLÉDOVÉ TROJÚHELNÍKY
- BETONOVÝ SILNIČNÍ OBRUBNÍK 1000/150/250,
- S VÝŠKOU PODSADKY MIN. 0,12m
- BETONOVÝ SILNIČNÍ OBRUBNÍK 1000/150/150,
- S VÝŠKOU PODSADKY MAX. 0,02m
- BETONOVÝ ZAHRADNÍ OBRUBNÍK 1000/100/250,

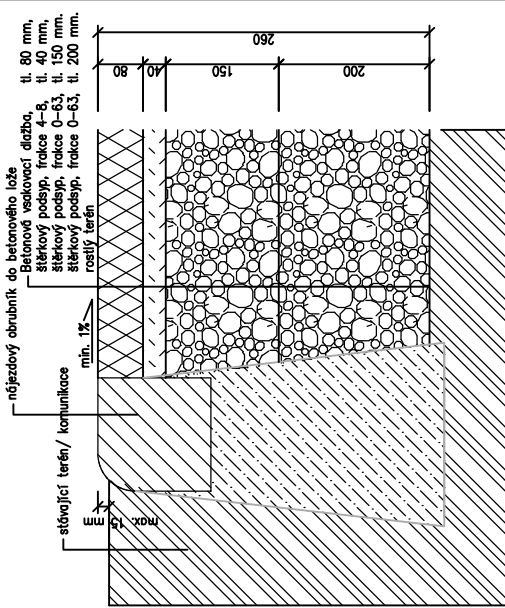

- LEGENDA HMOT
- STÁVAJÍCÍ TERÉN
  - BETONOVÁ VSAKOVACÍ DLÁŽBA
  - STĚRKA frakce 4-8 mm
  - STĚRKA frakce 0-63 mm

POZNÁMKY:

- povrch pro parkování bude zakončen betonovou vsakovací dlažbou vyspanou kótířem/sítkem
- zemní práce budou prováděny do hloubky 260 mm od stávajícího terénu
- okružní zpevněné plochy bude spádováno na pozemek investora (nebude odvodněno na komunikaci)
- sjezd za stávající komunikace na zpevněnou plochu pro parkování bude oddělen betonovým nájezdovým obrubníkem 150/150 mm

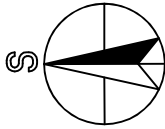

+/- 0,000 = 295,20 m n.m

|   |  |  |  |
|---|--|--|--|
| Vyracoval:  |  | Hlavní inženýr projektu:                 |  |
| Dan Zvára, DiS.   |  | ING. Jaroslav DVOŘÁK                     |  |
| Místo stavby: Pokorného 278, 538 03 Heřmanův Městec                 |  | Ing. Jaroslav DVOŘÁK                     |  |
| Investor: Pardubický kraj, Komenského náměstí 125, 532 11 Pardubice |  | U Dolního rybníka 340, 568 02 Svatý dvůr |  |
|   |  | IČ: 866 81 087                           |  |
| Akce:   |  | Formát: A3                               |  |
| Komunitní bydlení - Heřmanův Městec                                 |  | Datum: 01/2025                           |  |
| Objekt:   |  | Stupeň: DPS                              |  |
| Výkres:   |  | Zakáz. č.: 240101                        |  |
|   |  | Měřítko: 1:200                           |  |
|   |  | Č. v.                                    |  |
|   |  | C.4                                      |  |