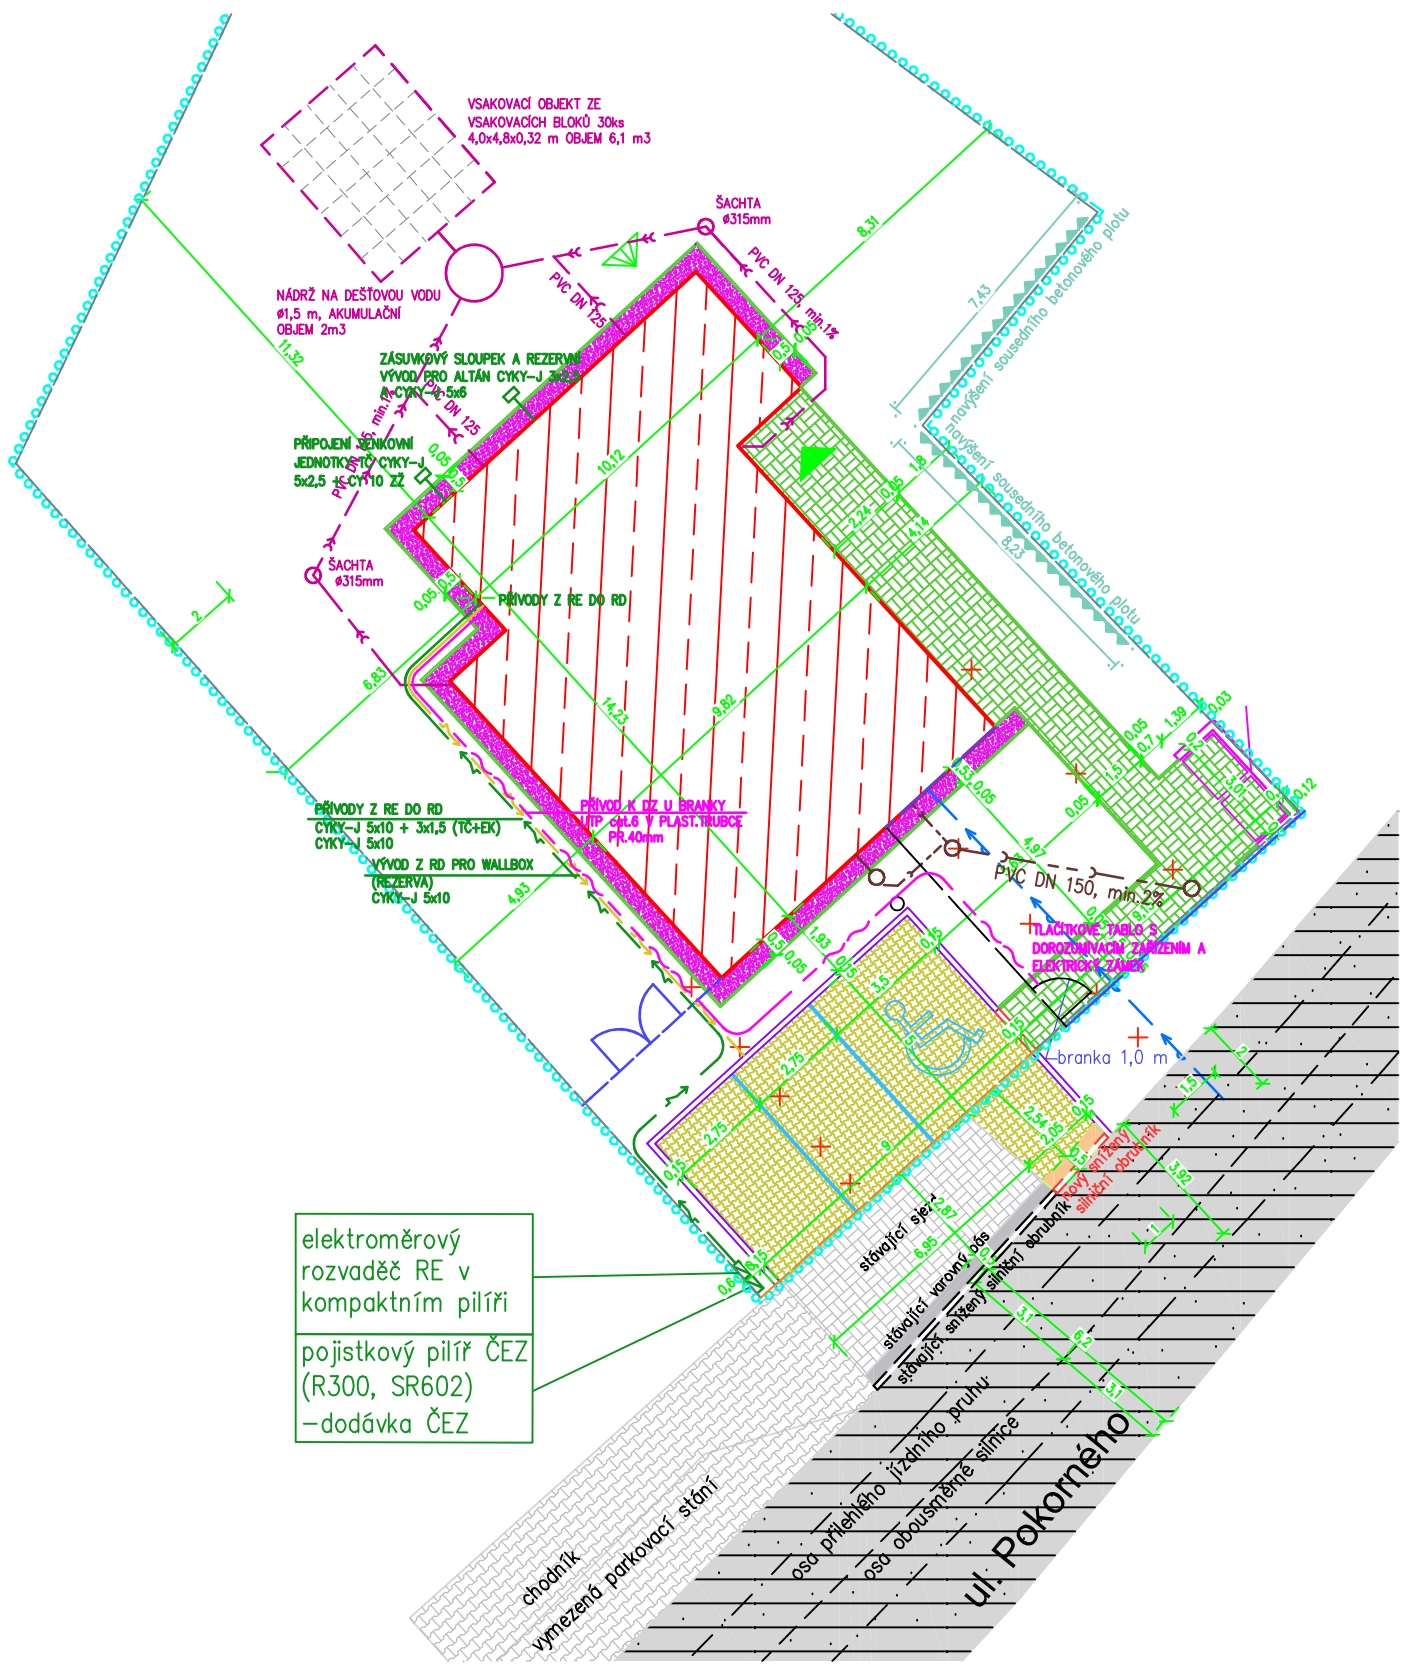

ULOŽENÍ KABELŮ

VE VOLNÉM TERÉNU

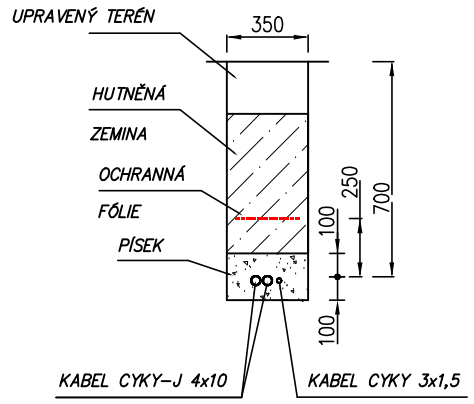

LEGENDA OSTATNÍ

- DOTČENÝ RD STAVEBNÍMI ÚPRAVAMI
- STÁVAJÍCÍ ASFALTOVÉ PLOCHY
- NOVÉ DLÁŽDĚNÉ PLOCHY_VSAKOVACÍ DLAŽBA
- NOVÉ DLÁŽDĚNÉ PLOCHY_DLAŽBA
- NOVÉ OKAPOVÉ CHODNÍKY – KAČÍREK
- BETONOVÝ SILNIČNÍ OBRUBNÍK 1000/150/250, S VÝŠKOU PODSÁDKY MIN. 0,12m
- BETONOVÝ SILNIČNÍ OBRUBNÍK 1000/150/150, S VÝŠKOU PODSÁDKY MAX. 0,02m
- BETONOVÝ ZAHRADNÍÍ OBRUBNÍK 1000/100/250,
- STÁVAJÍCÍ DŘEVĚNÉ OPLOCENÍ
- STÁVAJÍCÍ DRÁTĚNÉ OPLOCENÍ K ODSTRANĚNÍ
- NOVÉ OPLOCENÍ–3D PLETIVO, VÝŠKA 2000 mm
- NAVÝŠENÍ STÁVAJÍCÍHO SOUSEDNÍHO BETONOVÉHO PLOTU
- POPELNICOVÉ STÁNÍ, ZTRACENÉ BEDNĚNÍ TL. 200 mm
- PARKOVACÍ STÁNÍ, NOVÉ ČÁRY
- POŽÁRNĚ NEBEZPEČNÝ PROSTOR ŘEŠENÉ BUDOVY
- POŽÁRNĚ NEBEZPEČNÝ PROSTOR SOUSEDNÍ NEMOVITOSTI
- ODSTUPOVÁ VZDÁLENOST PNP
- TRASA PŘÍSTUPOVÉ KOMUNIKACE HZS
- KONSTRUKCE URČENÉ K ODSTRANĚNÍ
- HRANICE PARCEL
- "123" PARCELNÍ ČÍSLO
- HRANICE PARCEL INVESTORA
- HLAVNÍ VSTUP DO RD
- VEDLEJŠÍ VSTUP DO RD
- 429,15 VÝŠKA STÁVAJÍCÍHO TERÉNU
- 429,48 VÝŠKA UPRAVENÉHO TERÉNU

LEGENDA NOVÝCH SÍTÍ

- VODOVODNÍ PŘÍPOJKA
- SPLAŠKOVÁ KANALIZACE
- PODZEMNÍ VEDENÍ NN DO 1 KV
- PODZEMNÍ VEDENÍ NN DO 1 KV, PŘÍPRAVA PRO AUTONABÍJEČKU
- DEŠŤOVÁ KANALIZACE
- VSAK

Napěťová soustava: 3+N+PE 400/230V 50Hz TN–C–S

Ochrana před nebezpečným dotykovým napětím: AUTOMATICKÝM ODPOJENÍM OD ZDROJE zvýšená PROUDOVÝMI CHRÁNIČI dle ČSN 33 2000–4–41 ed.3

Vypracoval: Ing. Petr HASENÖHRL	Hlavní inženýr projektu: ING. Jaroslav DVOŘÁK	Ing. Jaroslav DVOŘÁK U Dolního rybníka 340, 568 02 Svitavy dvorak@sinc.cz IČ: 866 81 087
Místo stavby: Pokorného 278, 538 03 Heřmanův Městec		
Investor: Pardubický kraj, Komenského náměstí 125, 532 11 Pardubice		
Akce: **Komunitní bydlení - Heřmanův Městec**	Formát: 2x A4	Paré:
	Datum: 01/2025	
	Stupeň: DPZ	
Část **D.2.TECHNIKA PROSTŘEDÍ STAVEB** **D.2.5 SILNOPROUD**	Zakáz. č.: 240101	
	Měřítko: 1:200	
Výkres: **VENKOVNÍ ROZVODY NN**		Č.v. **12**