


DOMOVNÍ ROZVADEČ RD

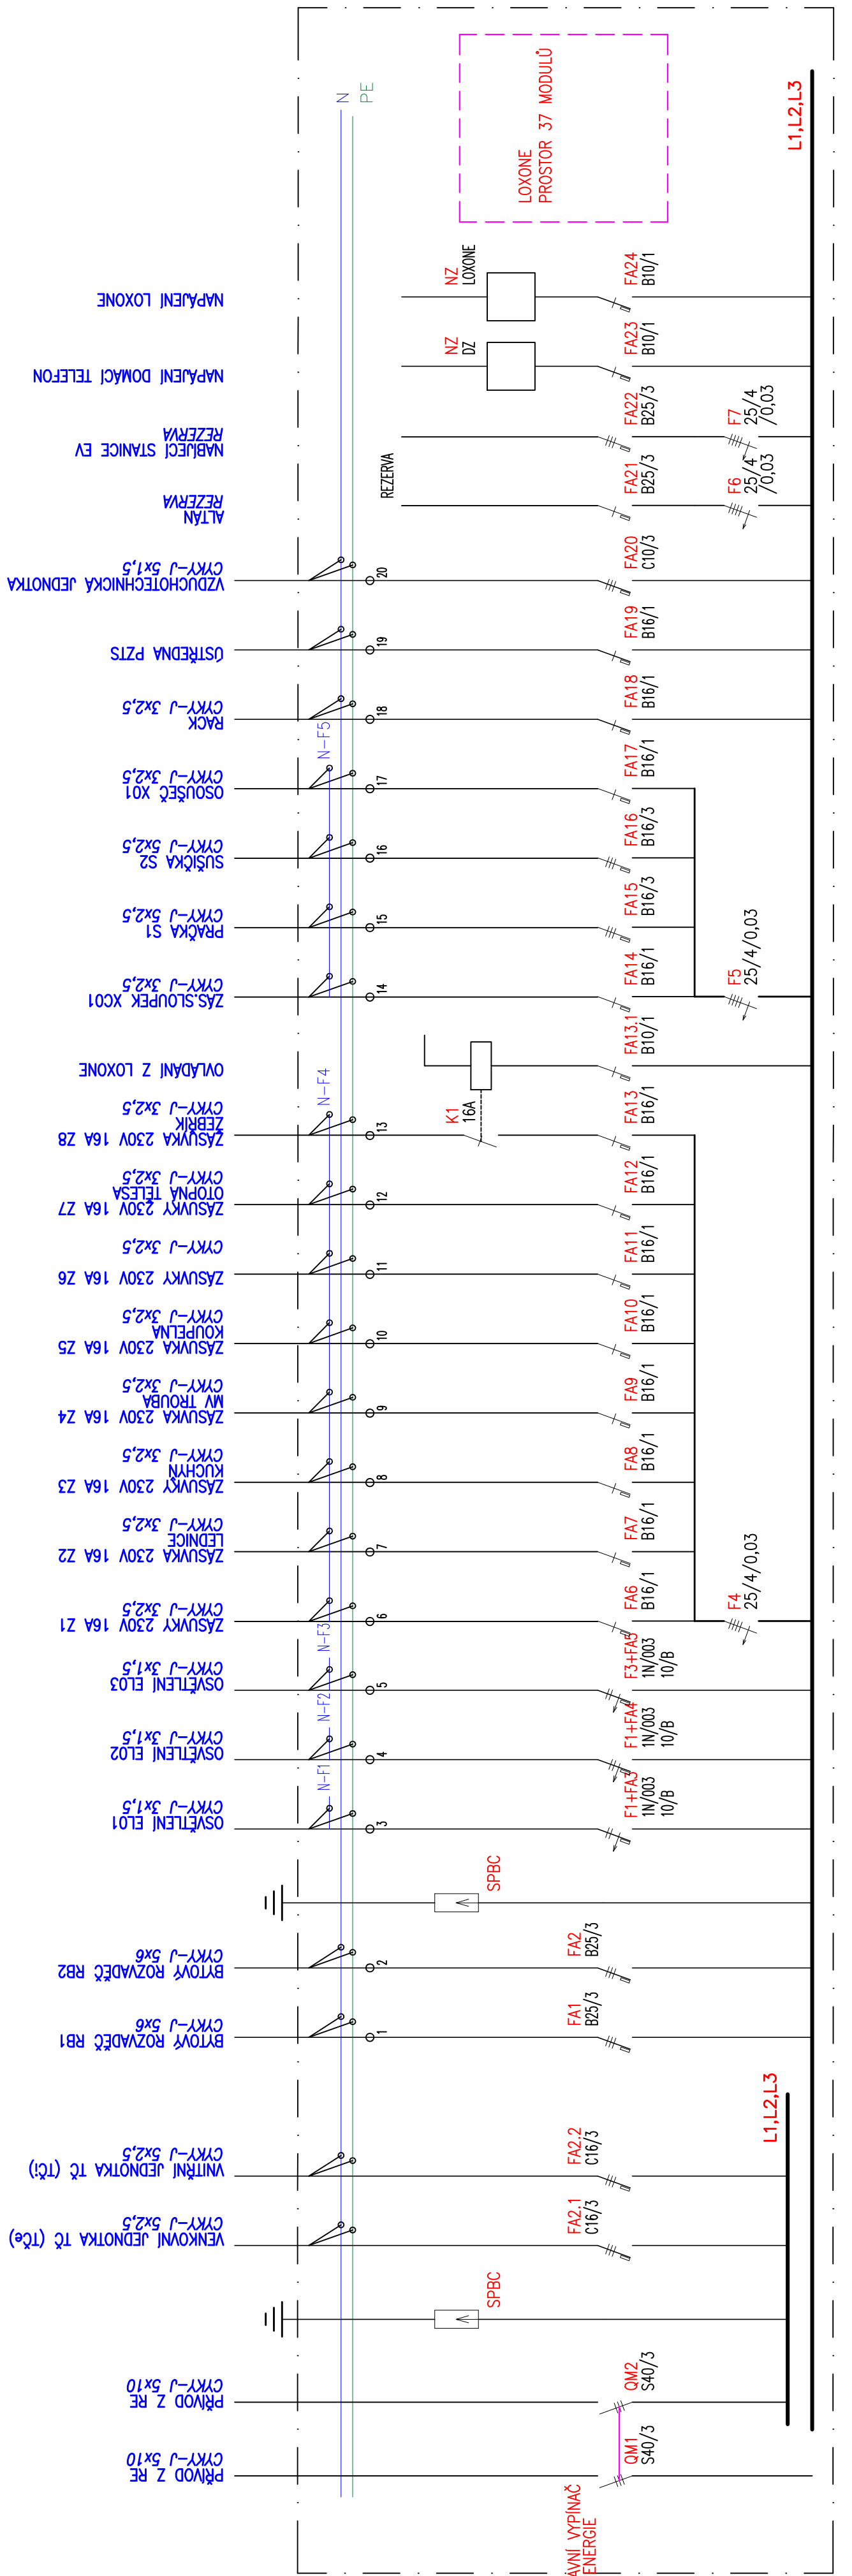

ZAPUŠTĚNÝ OCELOPLECHOVÝ ROZVADĚČ 600x1800x200mm (šxv xh)
 TP30/20, TRČ.OCHRANY II, S POŽÁRNÍ ODOLNOSTÍ EI30DP1

NAPĚŤOVÁ SOUSTAVA :

DOCHRAŇA PŘED NEBEZPEČNÝM DOTYKEM: AUTOMATICKÝM ODPOJENÍM OD ZDROJE



SPBC	SVODIČ PŘEPĚTÍ TŘÍDY B+C	1 KS
F1–3	PROUDOVÝ CHRÁNIČ S NADPŘOUDOVOU OCHRANOU 10/1N/B/0,030A	3 KS
F4–7	PROUDOVÝ CHRÁNIČ 25/4/0,030A	4 KS
FA13., 1,23,24	JEDNOPÓLOVÝ JISTIČ 10A/B	3 KS
FA6–14, 17–19	JEDNOPÓLOVÝ JISTIČ 16A/B	7 KS
FA20	TŘÍPÓLOVÝ JISTIČ 3x10A/C	1 KS
FA15, 16	TŘÍPÓLOVÝ JISTIČ 3x16A/B	2 KS
FA2.1,2.2	TŘÍPÓLOVÝ JISTIČ 3x16A/C	2 KS
FA1,2,21,22	TŘÍPÓLOVÝ JISTIČ 3x25A/B	4 KS
QM1,2	TŘÍPÓLOVÝ SPINAČ 3x40A–MECHANICKY PROPOJIT 2 "HLAVNÍ VYPINAČ ELEKTRICKÉ ENERGIE"	2 KS
NZ–DZ	NAPÁJECÍ ZDROJ DOMÁCÍHO TELEFONU	1 KS
NZ–LOXONE	NAPÁJECÍ ZDROJ LOXONE 24V 4.2A	1 KS

Vypracoval:		Hlavní inženýr projektu:	
Ing. PETER HASENÖHRL		ING. JAROSLAV DVOŘÁK	
Místo stavby: Pokorného 278, 538 03 Hermanuv Městec			
Investor: Pardubický kraj, Komenského náměstí 125, 532 11 Pardubice			
Akce: Komunální bydlení - Hermanuv Městec D.2.TECHNIKA PROSTŘEDÍ STAVEB D.2.5 SILNOPROUD			
Část			
Výkres:			
Formát: A3		Paré:	
Datum: 01/2025			
Stupeň: DPZ			
Zakáz č.: 240101			
Měřítko: -			
Ing. Jaroslav DVOŘÁK		07	
U Dolního rybníka 340, 568 02 Svatý			
dvořák@smc.cz			
IČ: 866 81 087			