

☐

1





---

ELE připoj.


EL R klima


výsledné pozice veškerých jednotek klimatizace, rozvodů a rozvaděčů budou schváleny zadavatelem před realizací

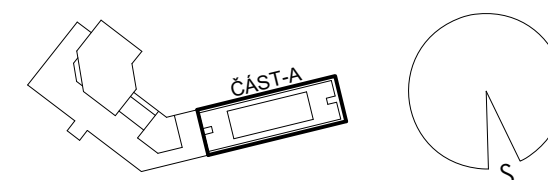

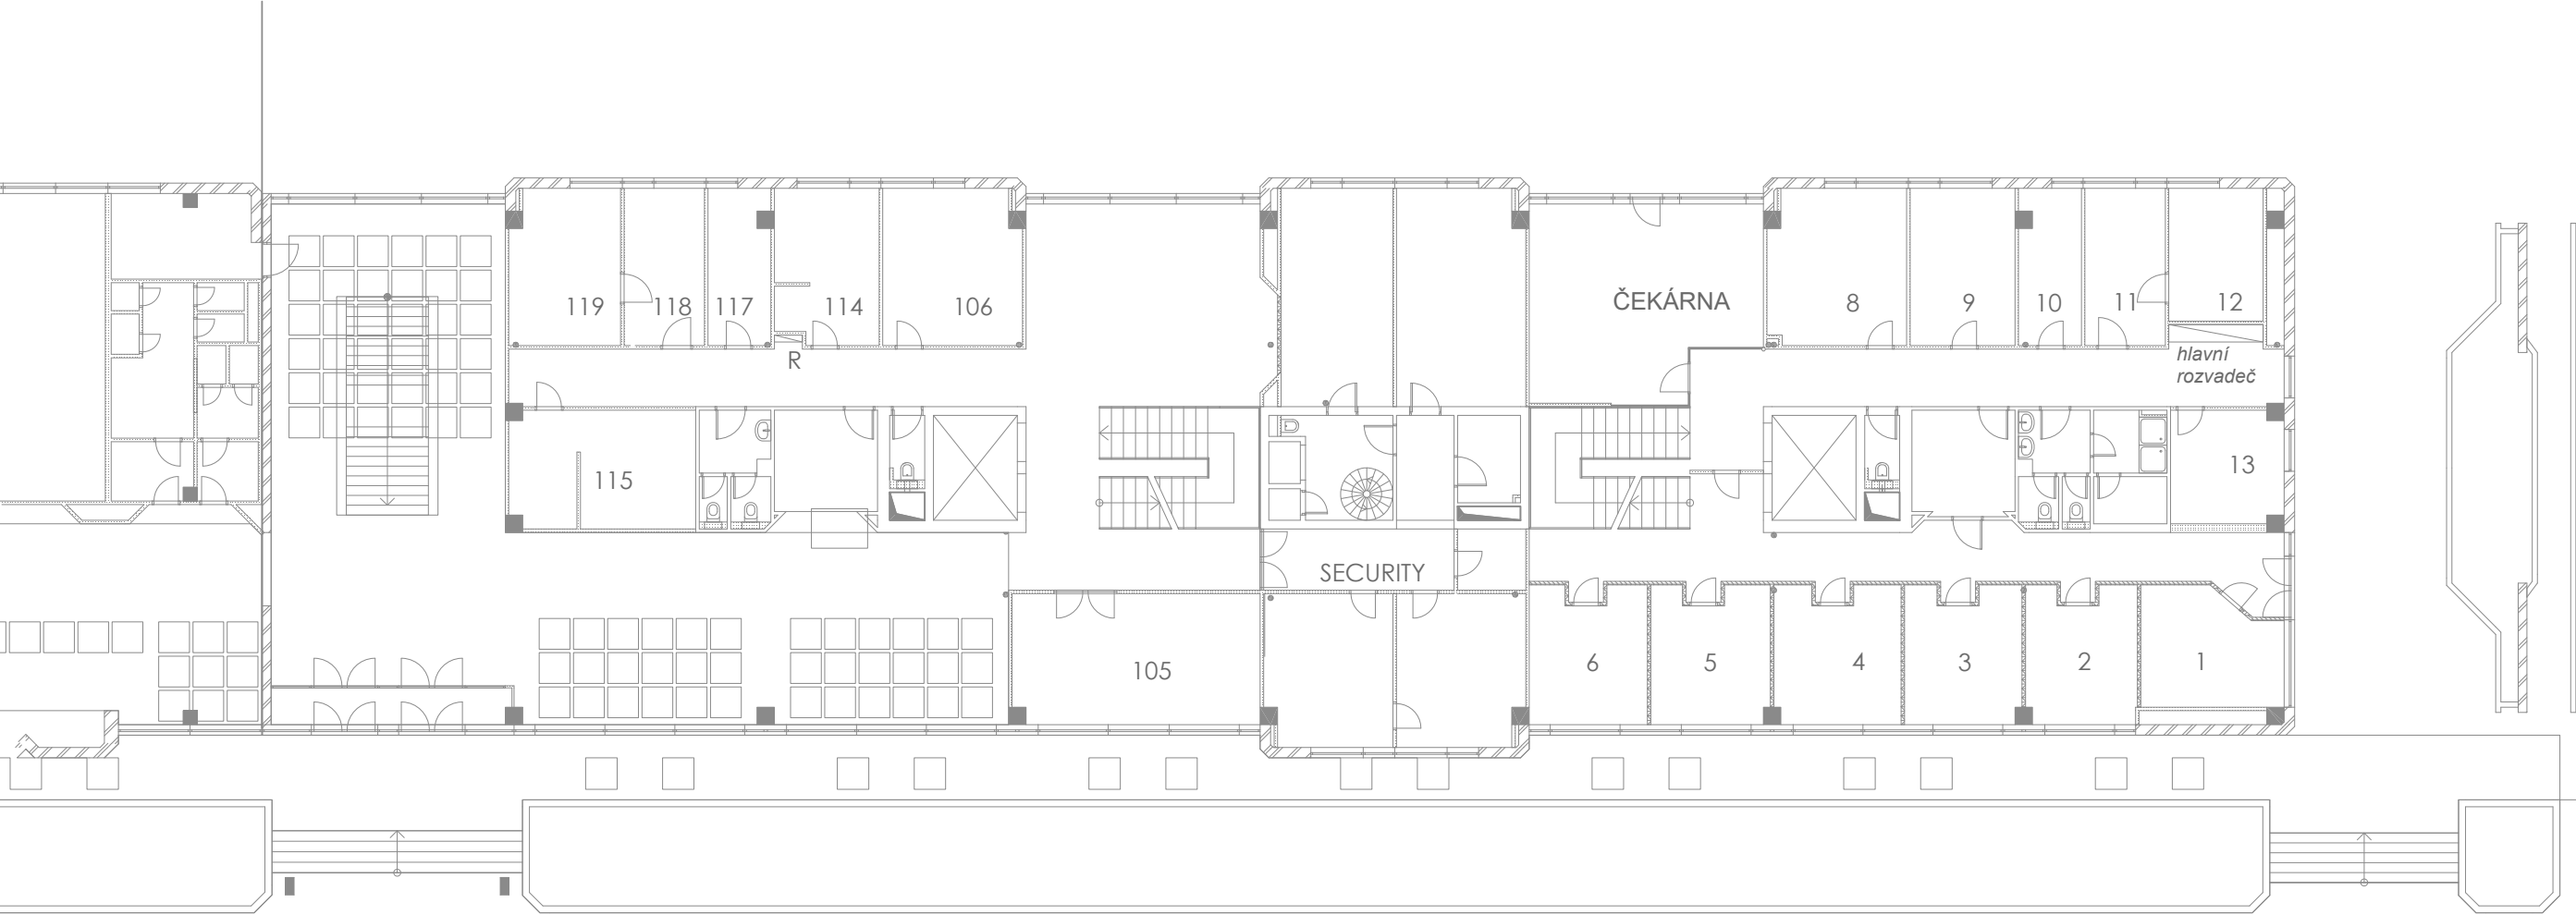

legenda: Podlaží bez instalací

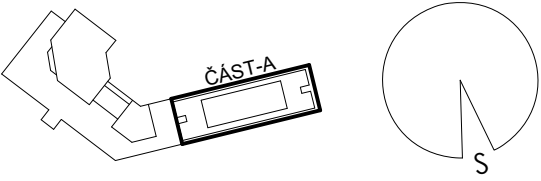

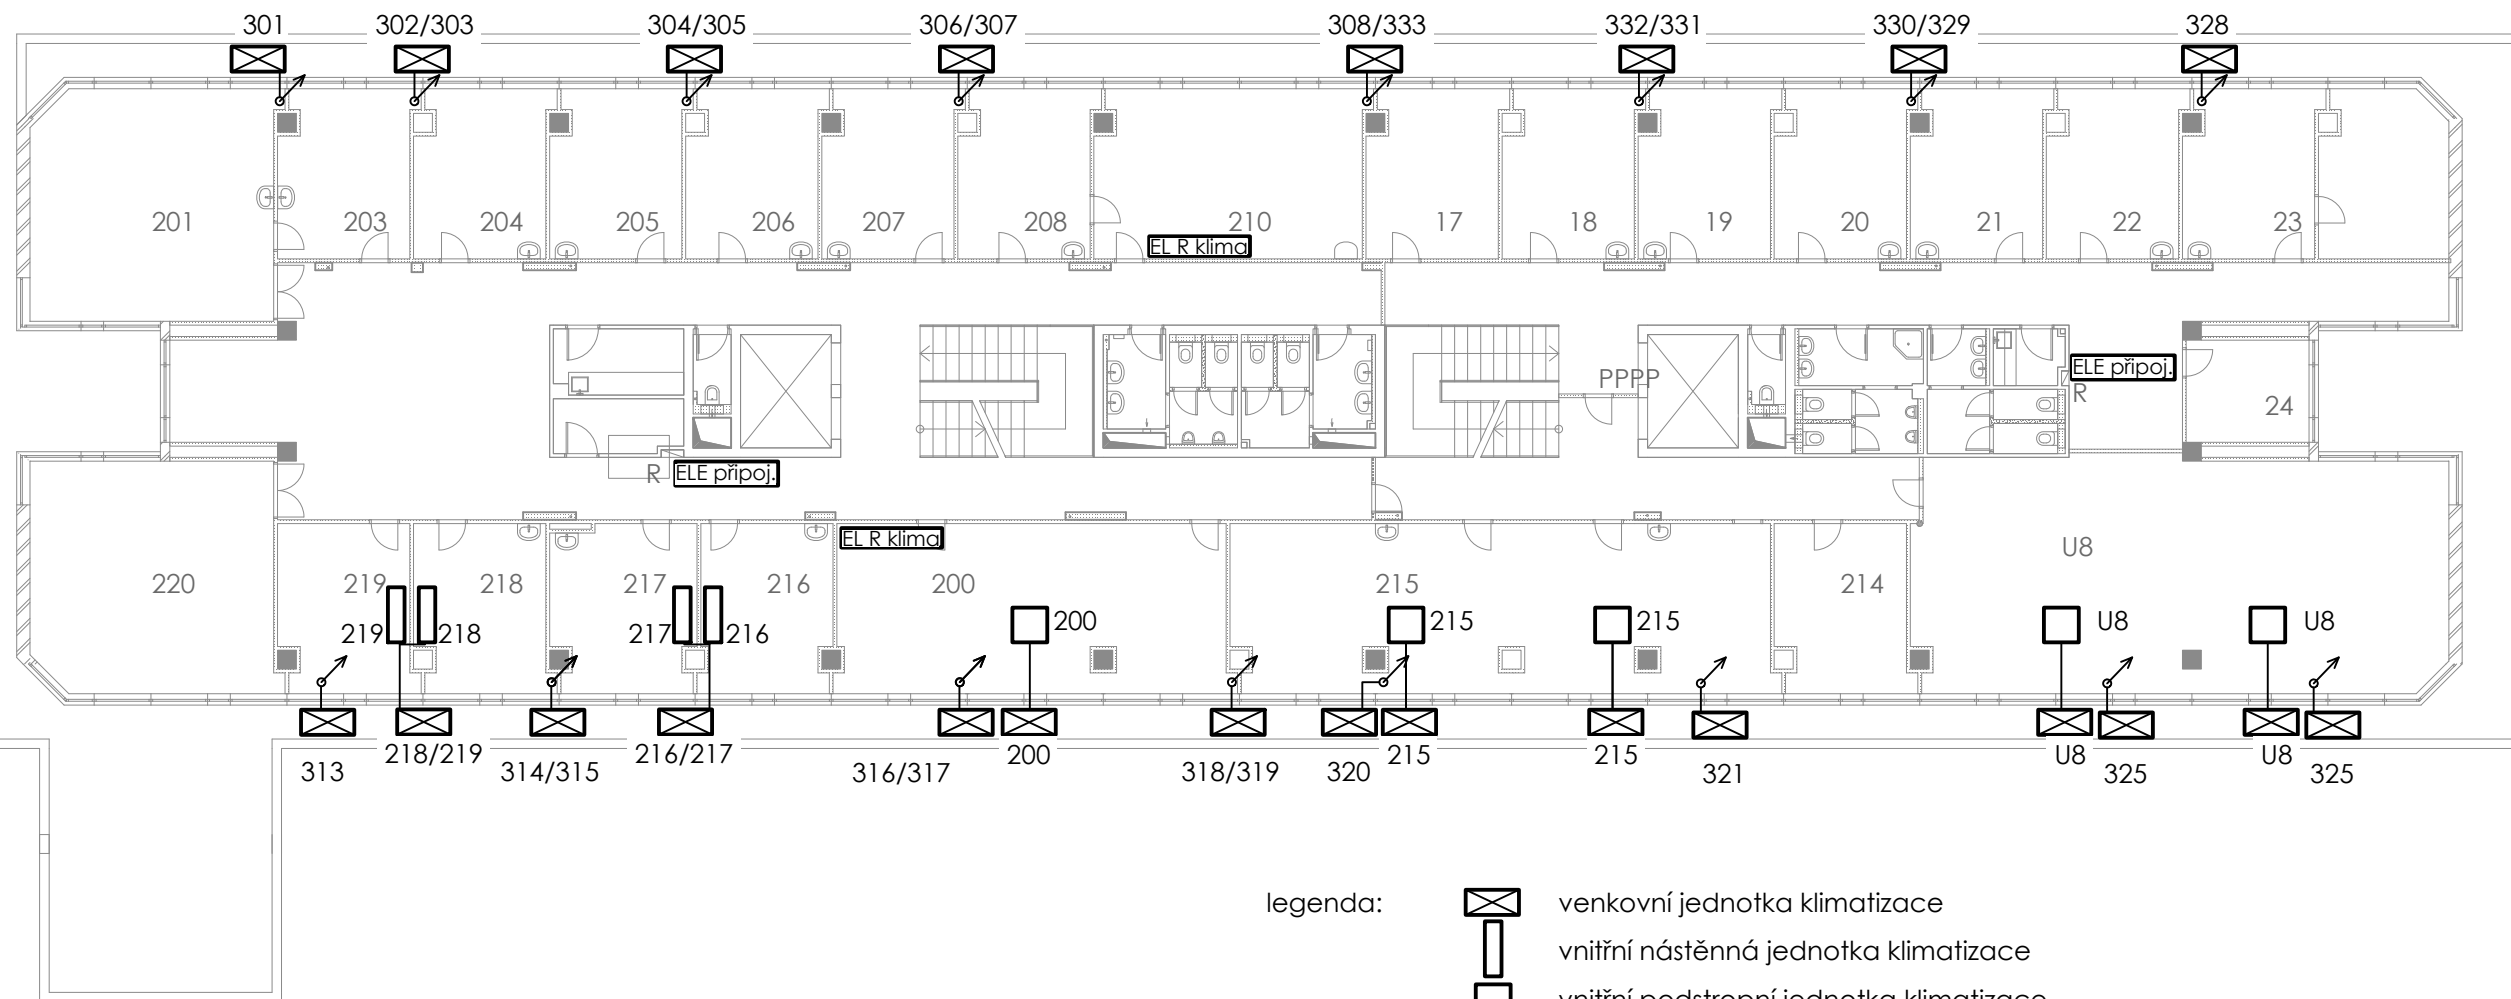

legenda:



venkovní jednotka klimatizace



vnitřní nástěnná jednotka klimatizace



vnitřní podstropní jednotka klimatizace



vedení potrubí, svislé: ↙ dolů ↗ nahoru




**j.** připojení ve stávajícím rozvaděči




nový patrový rozvaděč pro klimatizace

poznámka:

výsledné pozice veškerých jednotek klimatizace, rozvodů a rozvaděčů budou schváleny zadavatelem před realizací

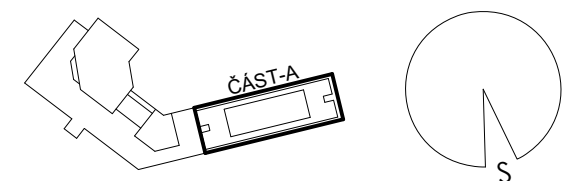

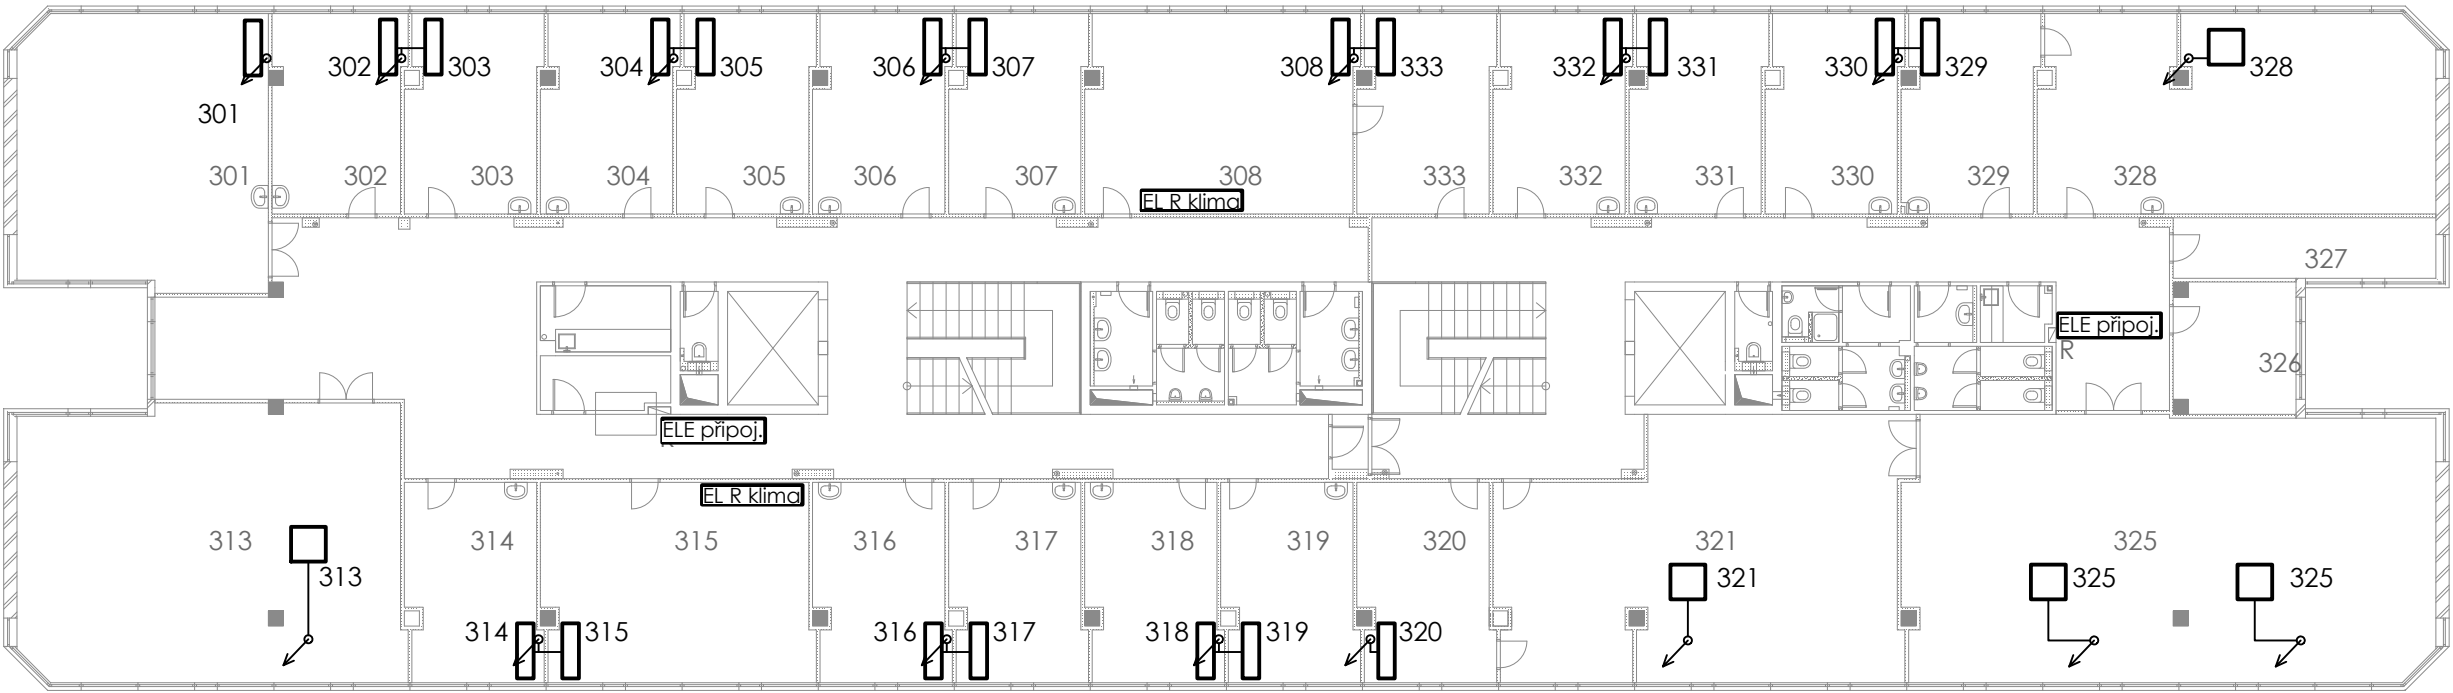

- legenda:
- venkovní jednotka klimatizace

vnitřní nástěnná jednotka klimatizace

vnitřní podstropní jednotka klimatizace


vedení potrubí, vísle: ↙ dolů ↗ nahoru


ELE připoj. připojení ve stávajícím rozvaděči

EL R klima nový patrový rozvaděč pro klimatizace

poznámka:


výsledné pozice veškerých jednotek klimatizace, rozvodů a rozvaděčů budou schváleny zadavatelem před realizací

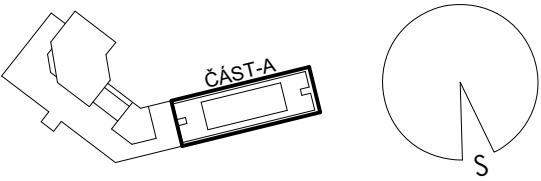


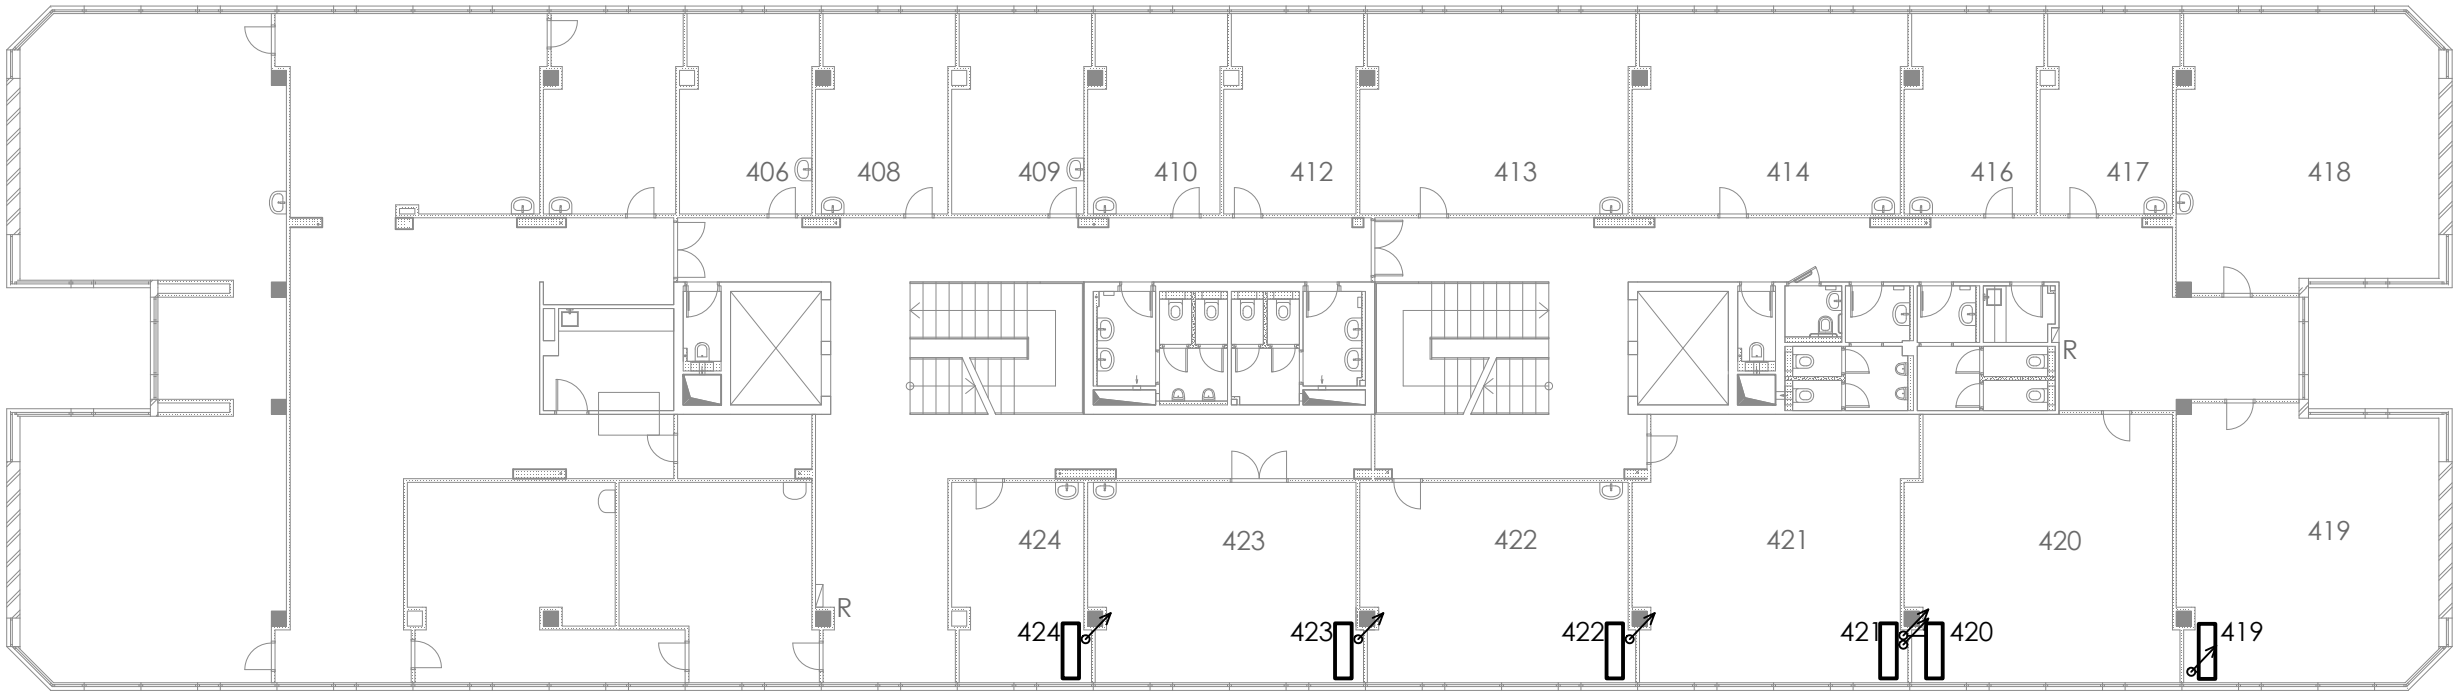

- legenda:
- venkovní jednotka klimatizace
  - vnitřní nástěnná jednotka klimatizace
  - vnitřní podstropní jednotka klimatizace
  - vedení potrubí, vísle: ↙ dolů ↗ nahoru
  - ELE připoj. připojení ve stávajícím rozvaděči
  - EL R klima nový patrový rozvaděč pro klimatizace

poznámka: výsledné pozice veškerých jednotek klimatizace, rozvodů a rozvaděčů budou schváleny zadavatelem před realizací

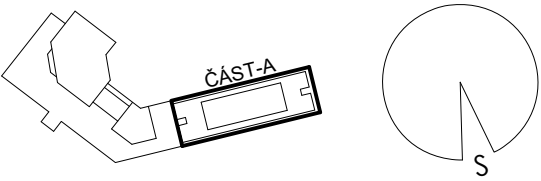

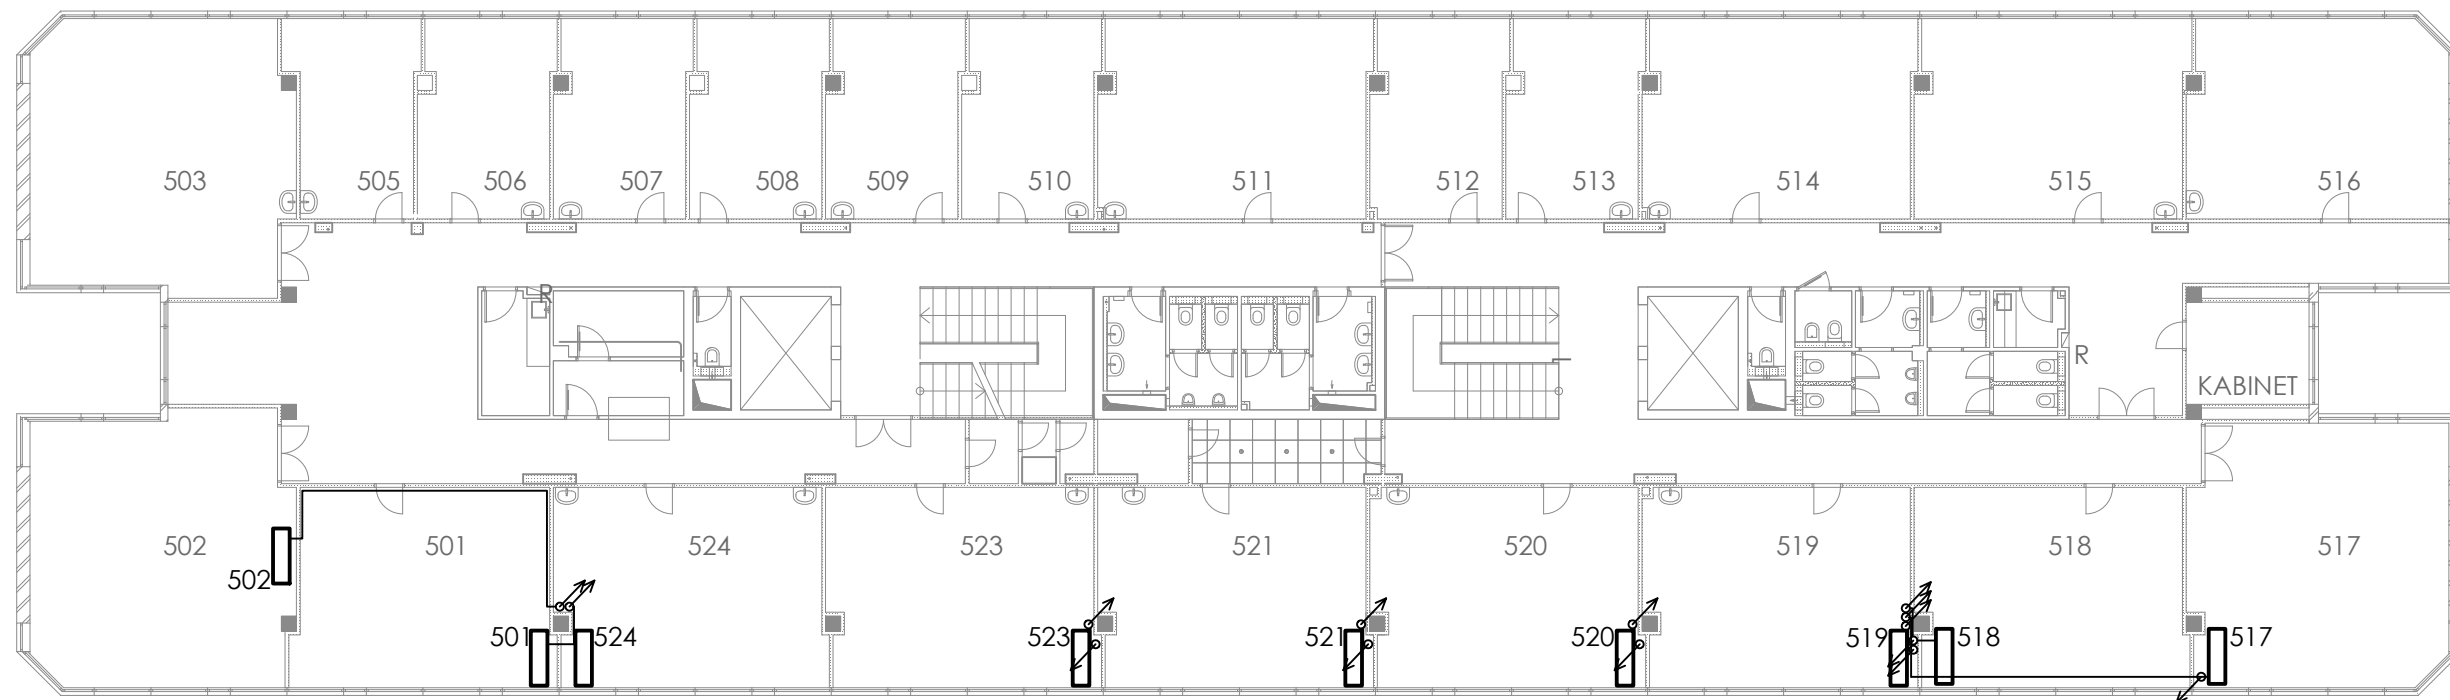

legenda:



venkovní jednotka klimatizace




vnitřní nástěnná jednotka klimatizace



vnitřní podstropní jednotka klimatizace



vedení potrubí, svislé: ↙ dolů ↗ nahoru

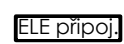


• připojení ve stávajícím rozvaděči




nový patrový rozvaděč pro klimatizace

poznámka:


výsledné pozice veškerých jednotek klimatizace, rozvodů a rozvaděčů budou schváleny zadavatelem před realizací

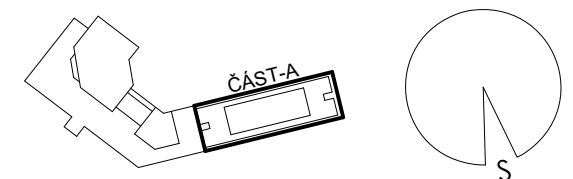

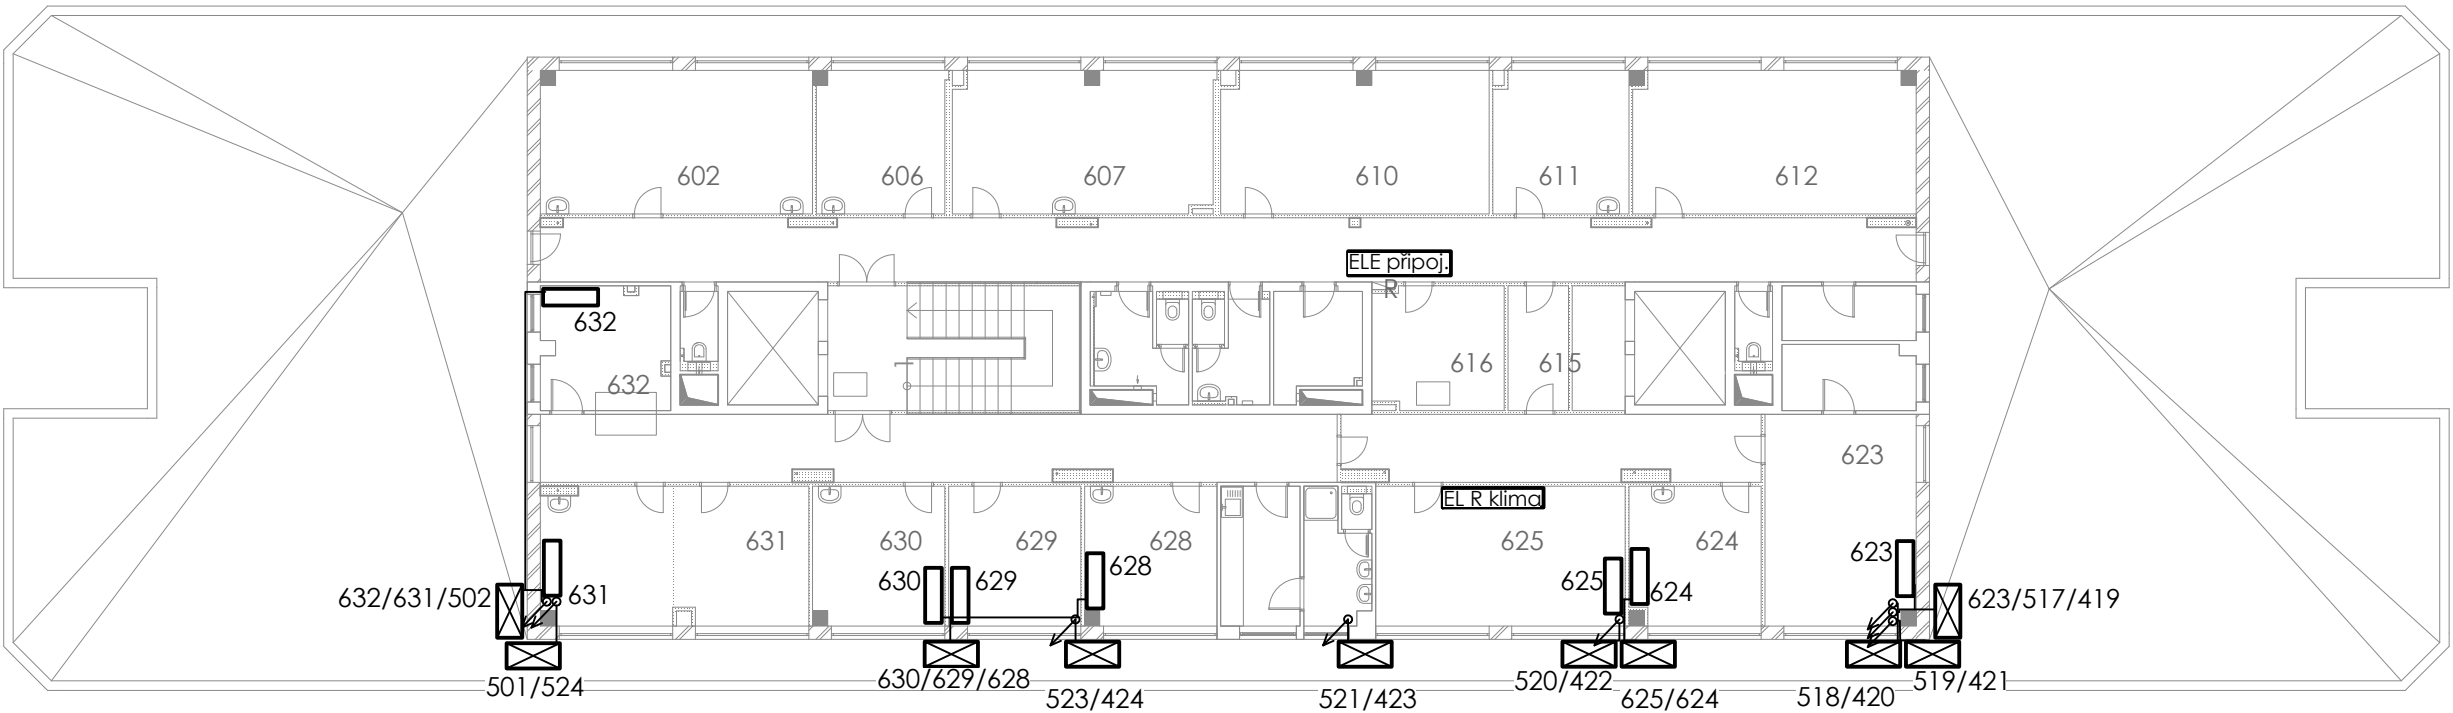


- legenda:
- venkovní jednotka klimatizace
  - vnitřní nástěnná jednotka klimatizace
  - vnitřní podstropní jednotka klimatizace
  - vedení potrubí, vísle: ↙ dolů ↗ nahoru
  - ELE přípoj.** připojení ve stávajícím rozvaděči
  - EL R klima** nový patrový rozvaděč pro klimatizace

poznámka: výsledné pozice veškerých jednotek klimatizace, rozvodů a rozvaděčů budou schváleny zadavatelem před realizací

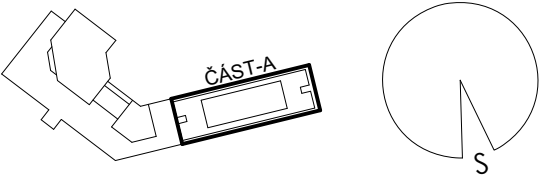

příčný řez - schema

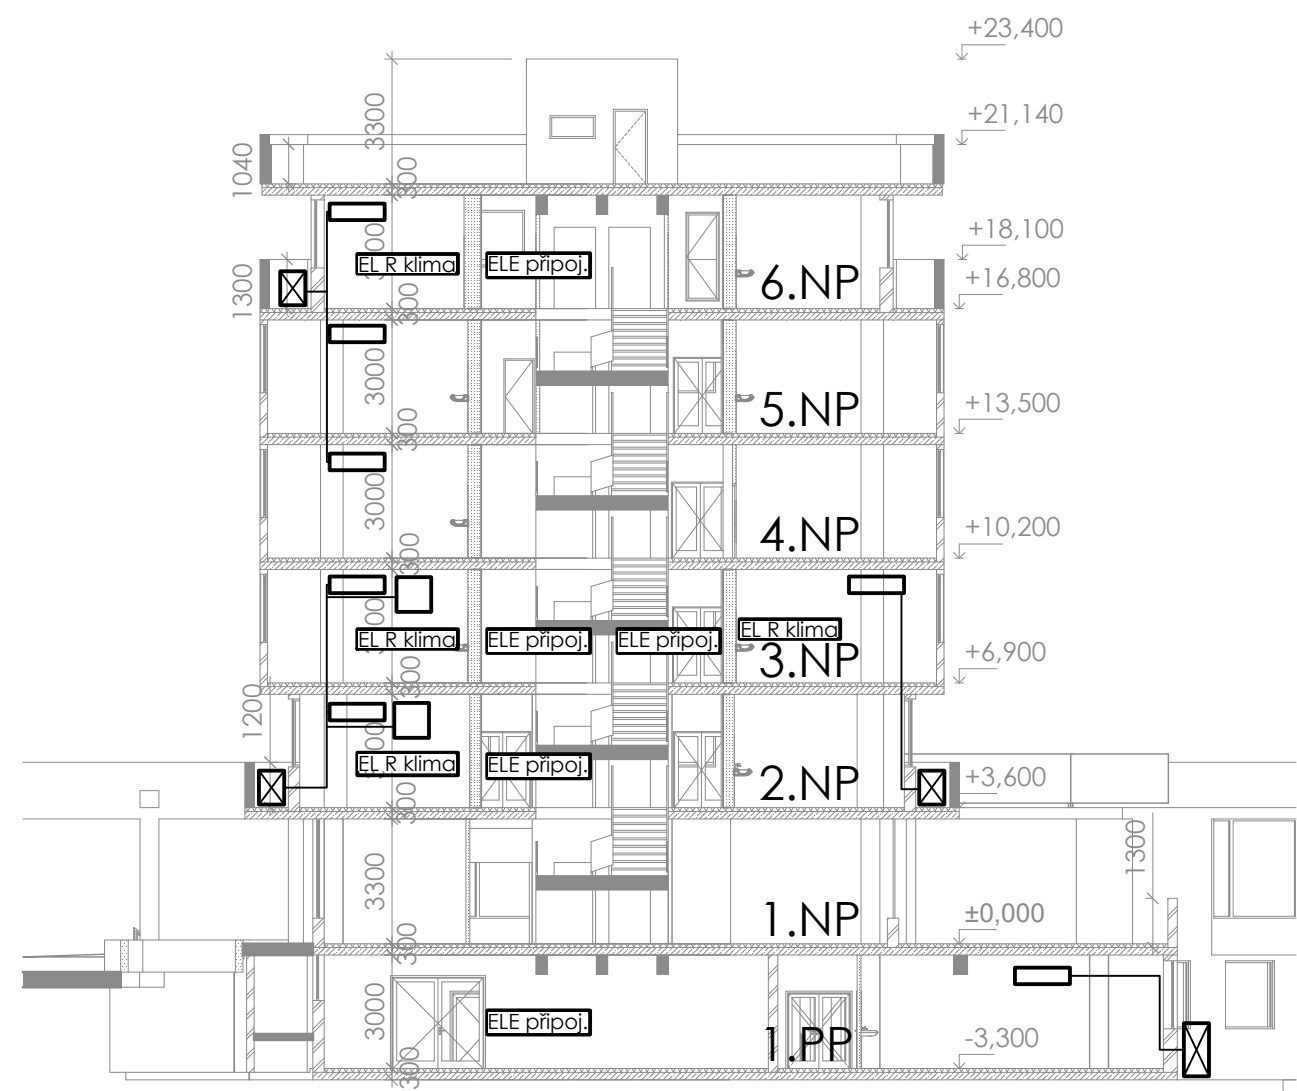

- legenda:
- venkovní jednotka klimatizace
  - vnitřní nástěnná jednotka klimatizace
  - vnitřní podstropní jednotka klimatizace
  - vedení potrubí
  - připojení ve stávajícím rozvaděči
  - nový patrový rozvaděč pro klimatizace

poznámka: výsledné pozice veškerých jednotek klimatizace, rozvodů a rozvaděčů budou schváleny zadavatelem před realizací

